



### Ausbauquerschnitt

(Planstraße A, B und C)

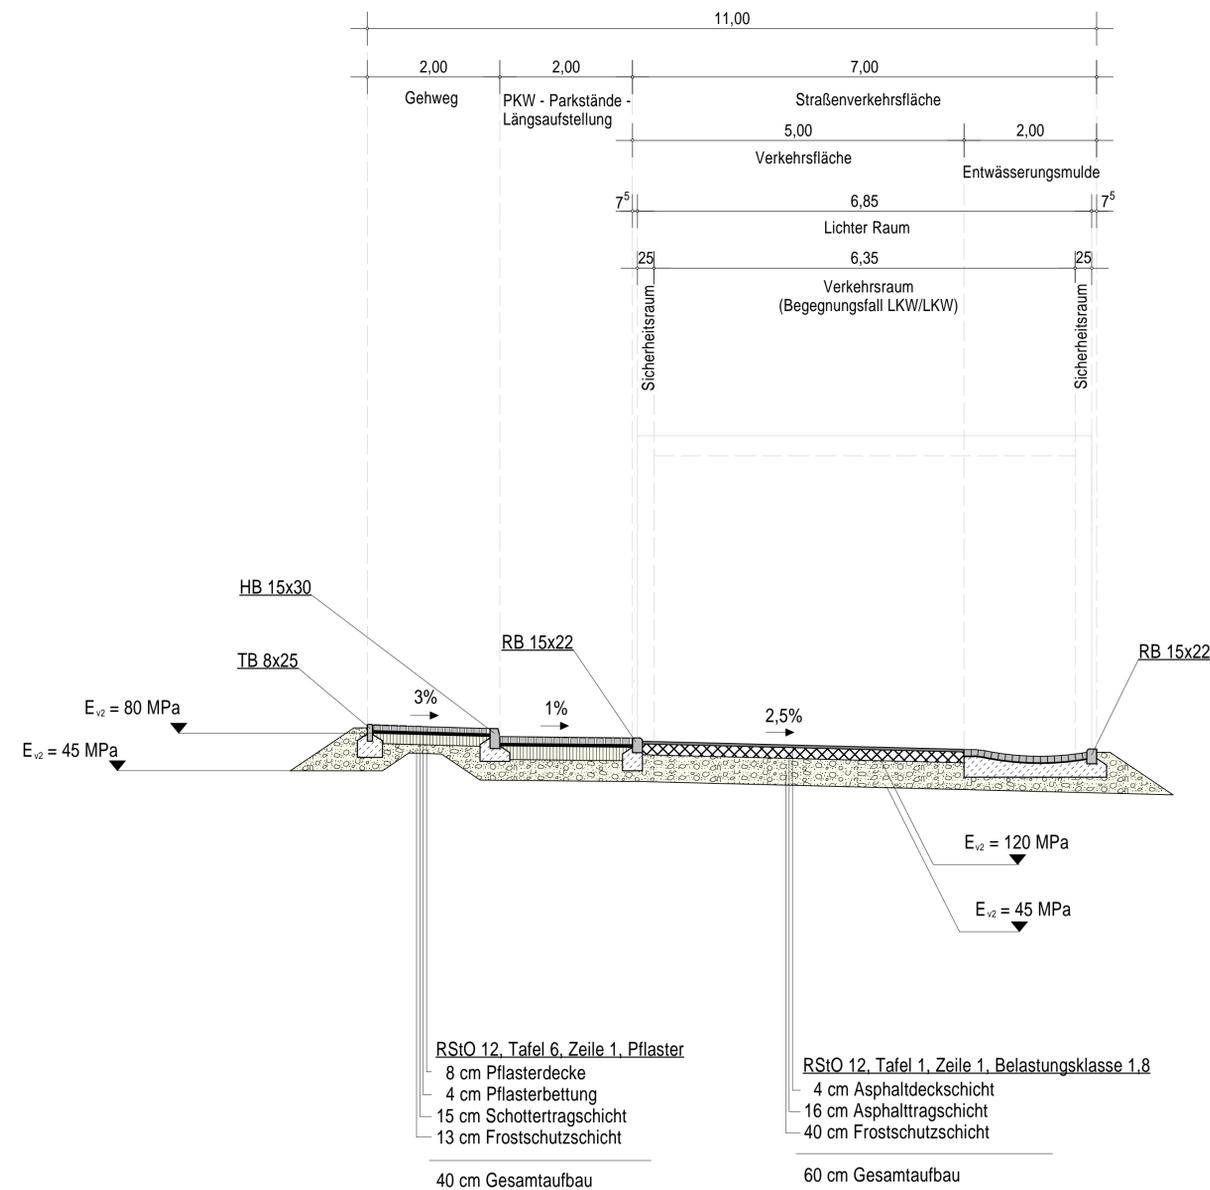

### Ausbauquerschnitt

Verkehrsberuhigten Bereichen

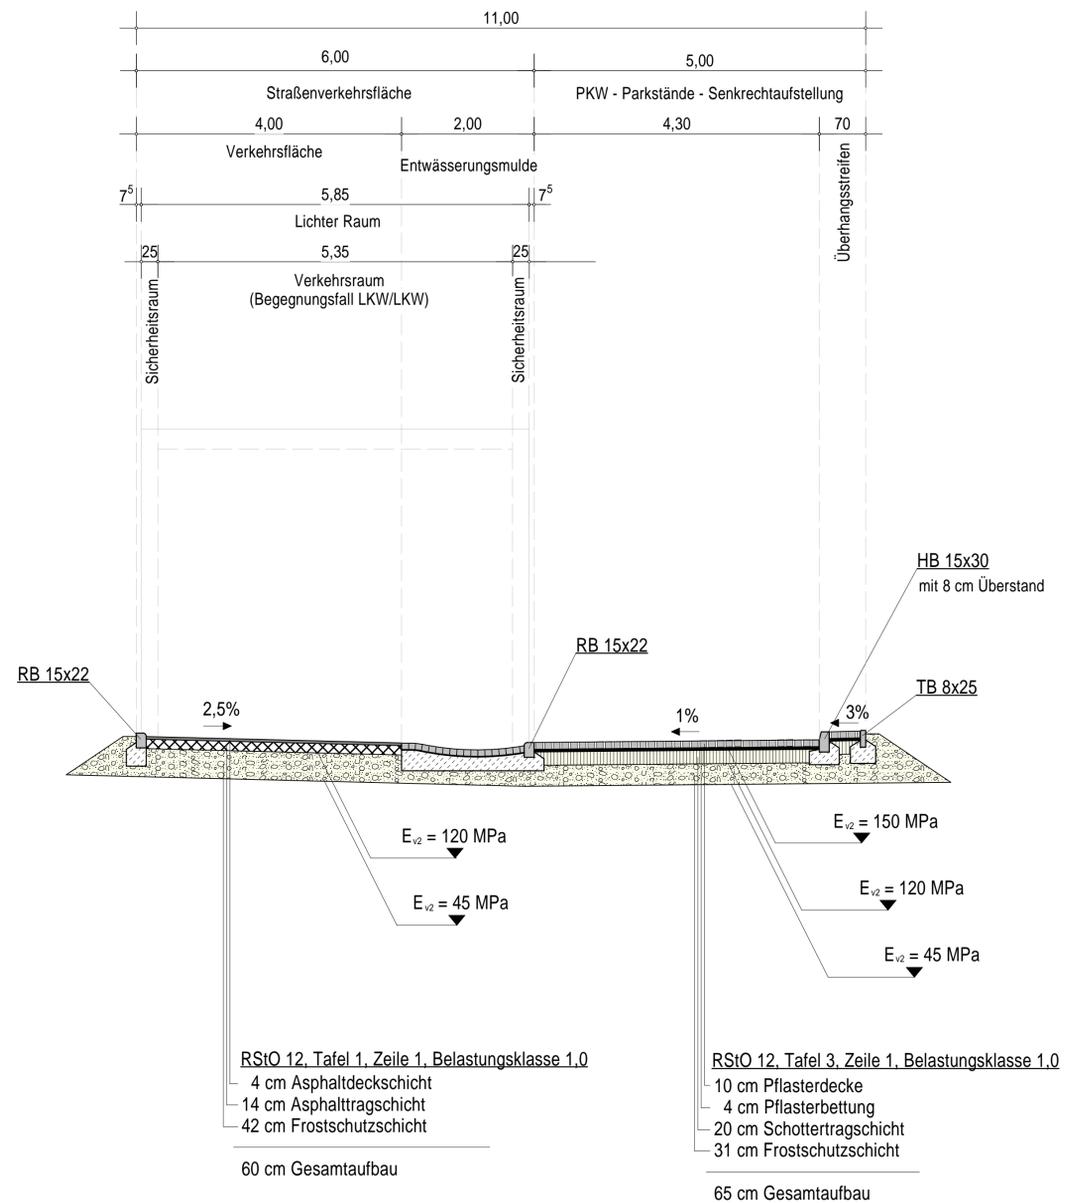

Nr.	Art der Änderung	Datum	Name

**Dipl.-Ing. SCHEUERMANN u. MARTIN**  
 Unabhängiges Ingenieurbüro für Umwelttechnik und Bauwesen GmbH

65343 Eitville am Rhein Elisabethstraße 8 Tel.: 06123-9076-0 www.sum-gmbh.com	Eitville, im November 2016	Datum	Zeichen
gezeichnet	11/16	Martin	
bearbeitet	11/16	Stöcklein	
geprüft	11/16	Möhring	

**Speyerbach Carré II GbR**

Unterlage: 2  
 Blatt-Nr.: 2.2.1  
 Projekt-Nr.: 5756

Neustadt a. d. Weinstraße  
 Entwicklung ehem. SULO Gelände  
 Vorplanung

gezeichnet  
 bearbeitet  
 geprüft

**Ausbauquerschnitte**

Maßstab: 1 : 50

Aufgestellt:  
 Westenberg, im

I.A. ....