


Versickerungsanlage I

Einzugsgebiet mit private Flächen
Maßstab 1:50

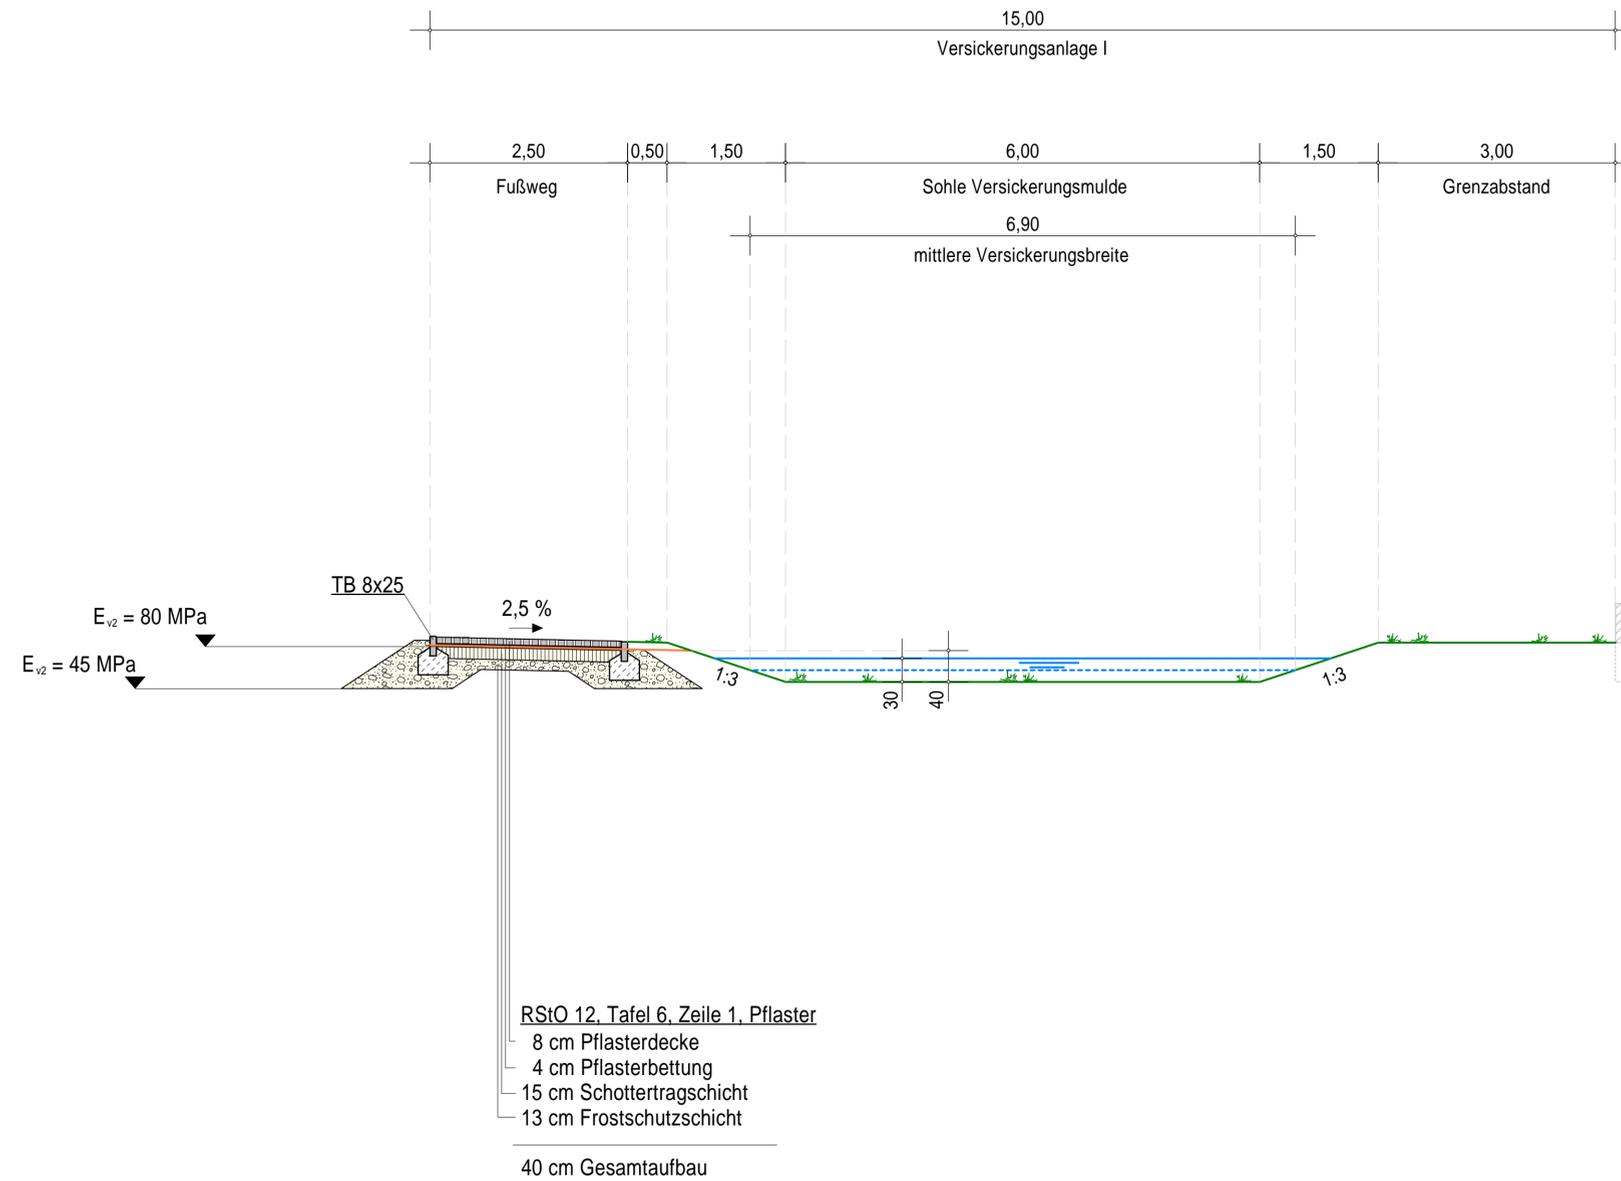

Nr.	Art der Änderung	Datum	Name

Dipl.-Ing. SCHEUERMANN u. MARTIN
Unabhängiges Ingenieurbüro für Umwelttechnik und Bauwesen GmbH

65343 Eltville am Rhein
Elisabethenstraße 8
Tel.: 06123-9075 0
www.sum-gmbh.com

Eltville, im August 2016

	Datum	Zeichen
gezeichnet	08/16	Martin
bearbeitet	08/16	Stöcklein
geprüft	08/16	Möhring

Speyerbach Carré II GbR

Unterlage: 2
Blatt-Nr.: 2.2.2
Projekt-Nr.: 5756

	Datum	Zeichen
gezeichnet		
bearbeitet		
geprüft		

Neustadt a. d. Weinstraße
Entwicklung ehem. SULO Gelände
Vorplanung

**Ausbauquerschnitt
Versickerungsanlage I**

Maßstab: 1 : 50

Aufgestellt:
Wettenberg, im

i.A.