

Schaukel 2-er




Spielhaus



Kleinkindbereich



Kletterturm

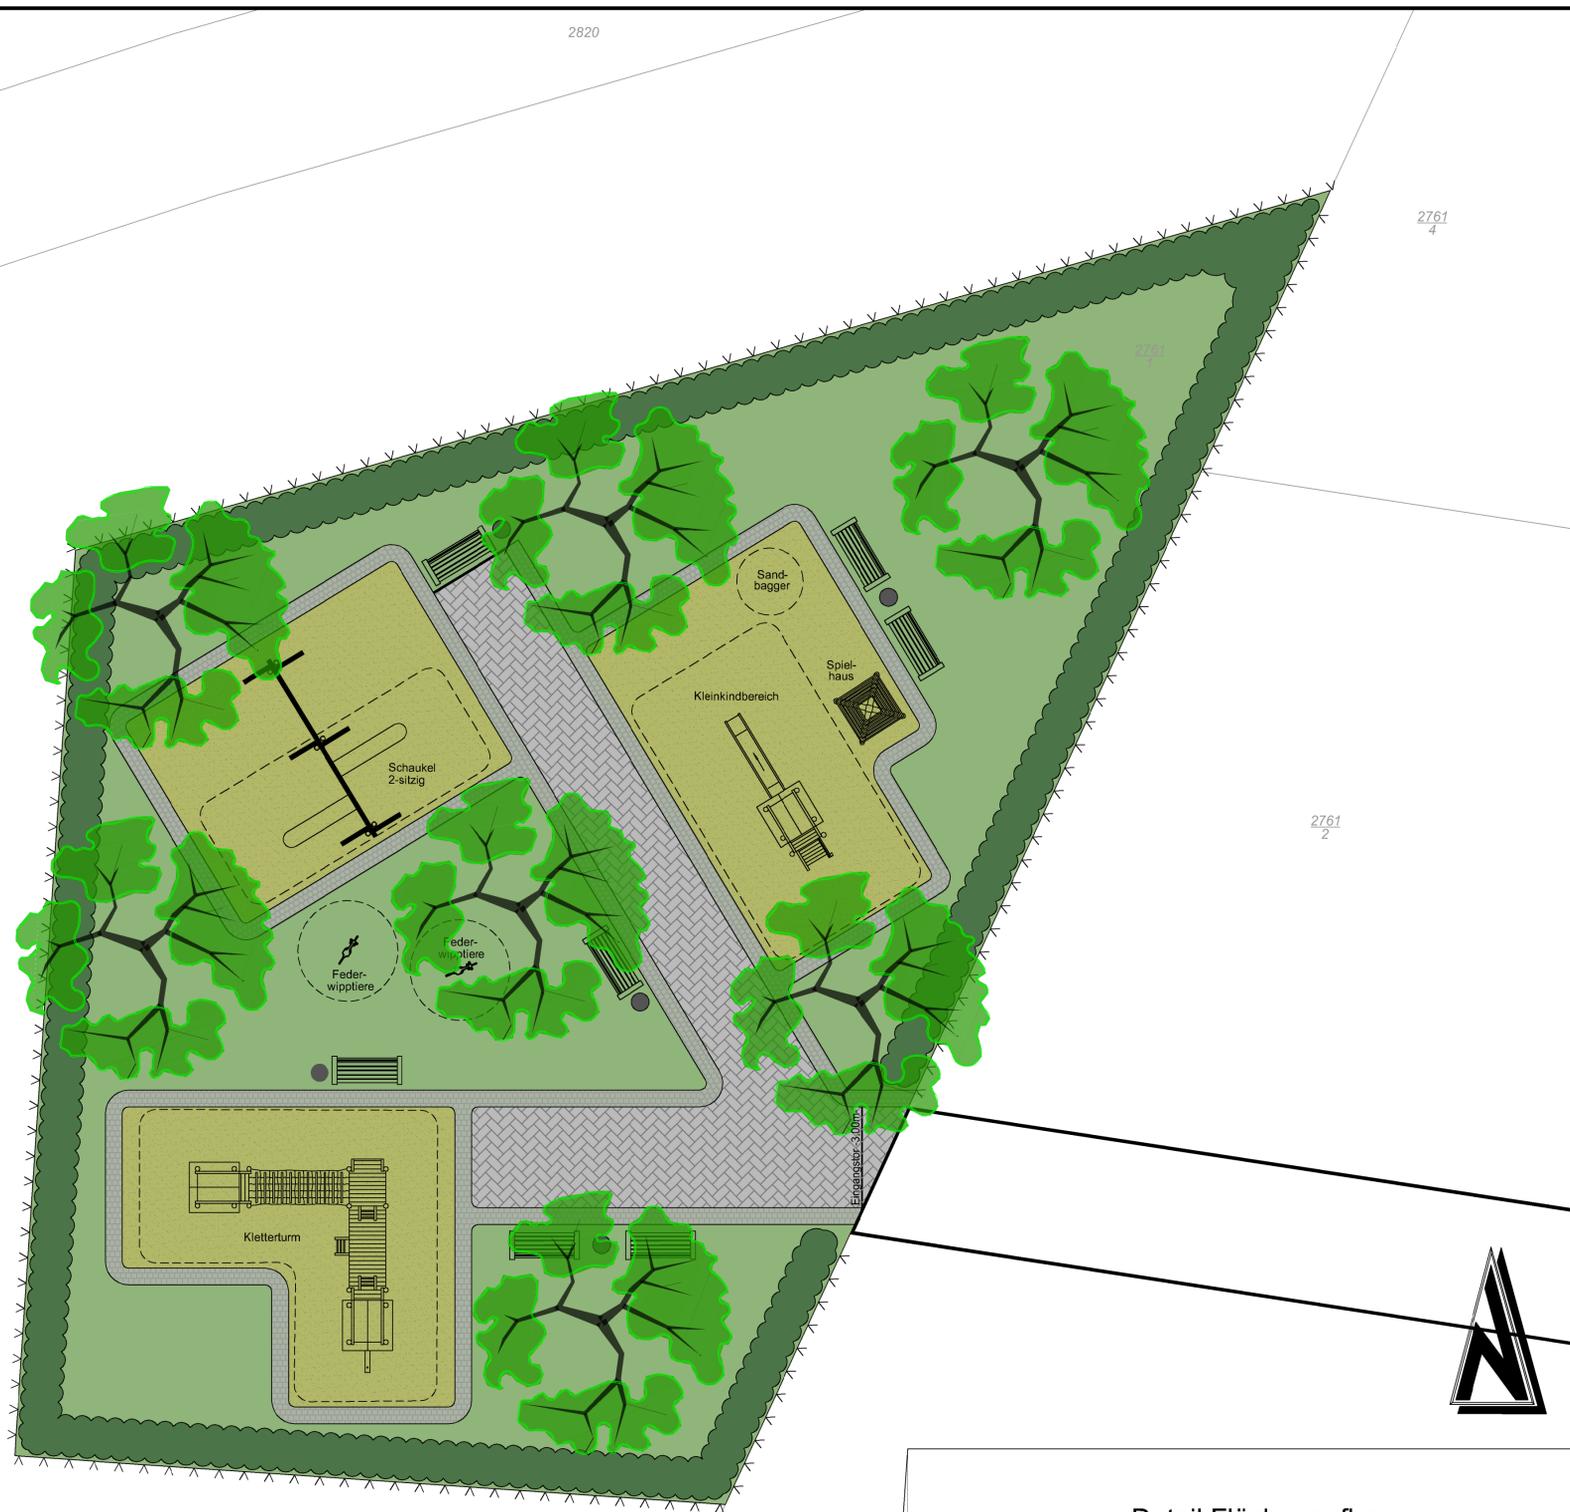


Legende

- Zaun
- Randbefassung aus verlegten Natursteinpflaster (siehe Detail)
- Wegeflächen (Pflaster)
- Wiesenflächen (Neueinsaat)
- Perlsandflächen
- Sicherheitsbereich von Spielgeräten
- Baumanpflanzung
- Hainbuchenhecke

Übersichtsplan ohne Maßstab © GeoBasis-DE/LVermGeoRP2002-10-15



**Detail Flächenaufbau
Spielbereich
Maßstab 1:25**

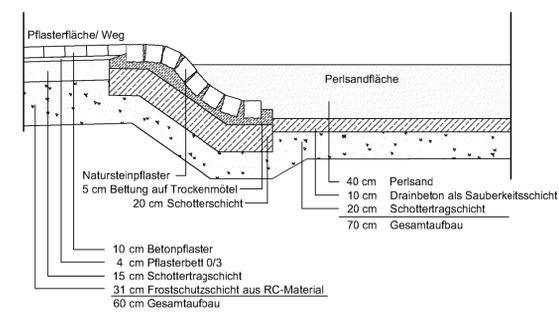

ENTWURFSPLANUNG

Änderung		Bearbeitung		Prüfung		Datum	
Bauherr / AG		Stadt Neustadt Amalienstraße 6 Kreis Neustadt an der Weinstraße				Bauherr / AG	
Projekt Bez.		Erschließung des Baugebietes "Gimmeldinger Straße" hier: Spielplatzplanung				 Datum	
Zeichnung		Zielkonzept -Spielcarée-				Maßstab 1:100 Anhang 1	
Zeichen		Vermessung		Bearbeitung		CAD/Grafik	
Datum		FR		KG		Prüfung	
Projekt Nr.		2016039		Dez 2016		Dez 2016	
Blattgröße		0.75 / 0.59		Blatt Nr.		Entwurfsverfasser	
 Luitpoldstraße 60a 67806 Rockenhausen Telefon: +49 6361 919-0 Telefax: +49 6361 919-100 E-Mail: info@igr.de		Datum		Dezember 2016			