



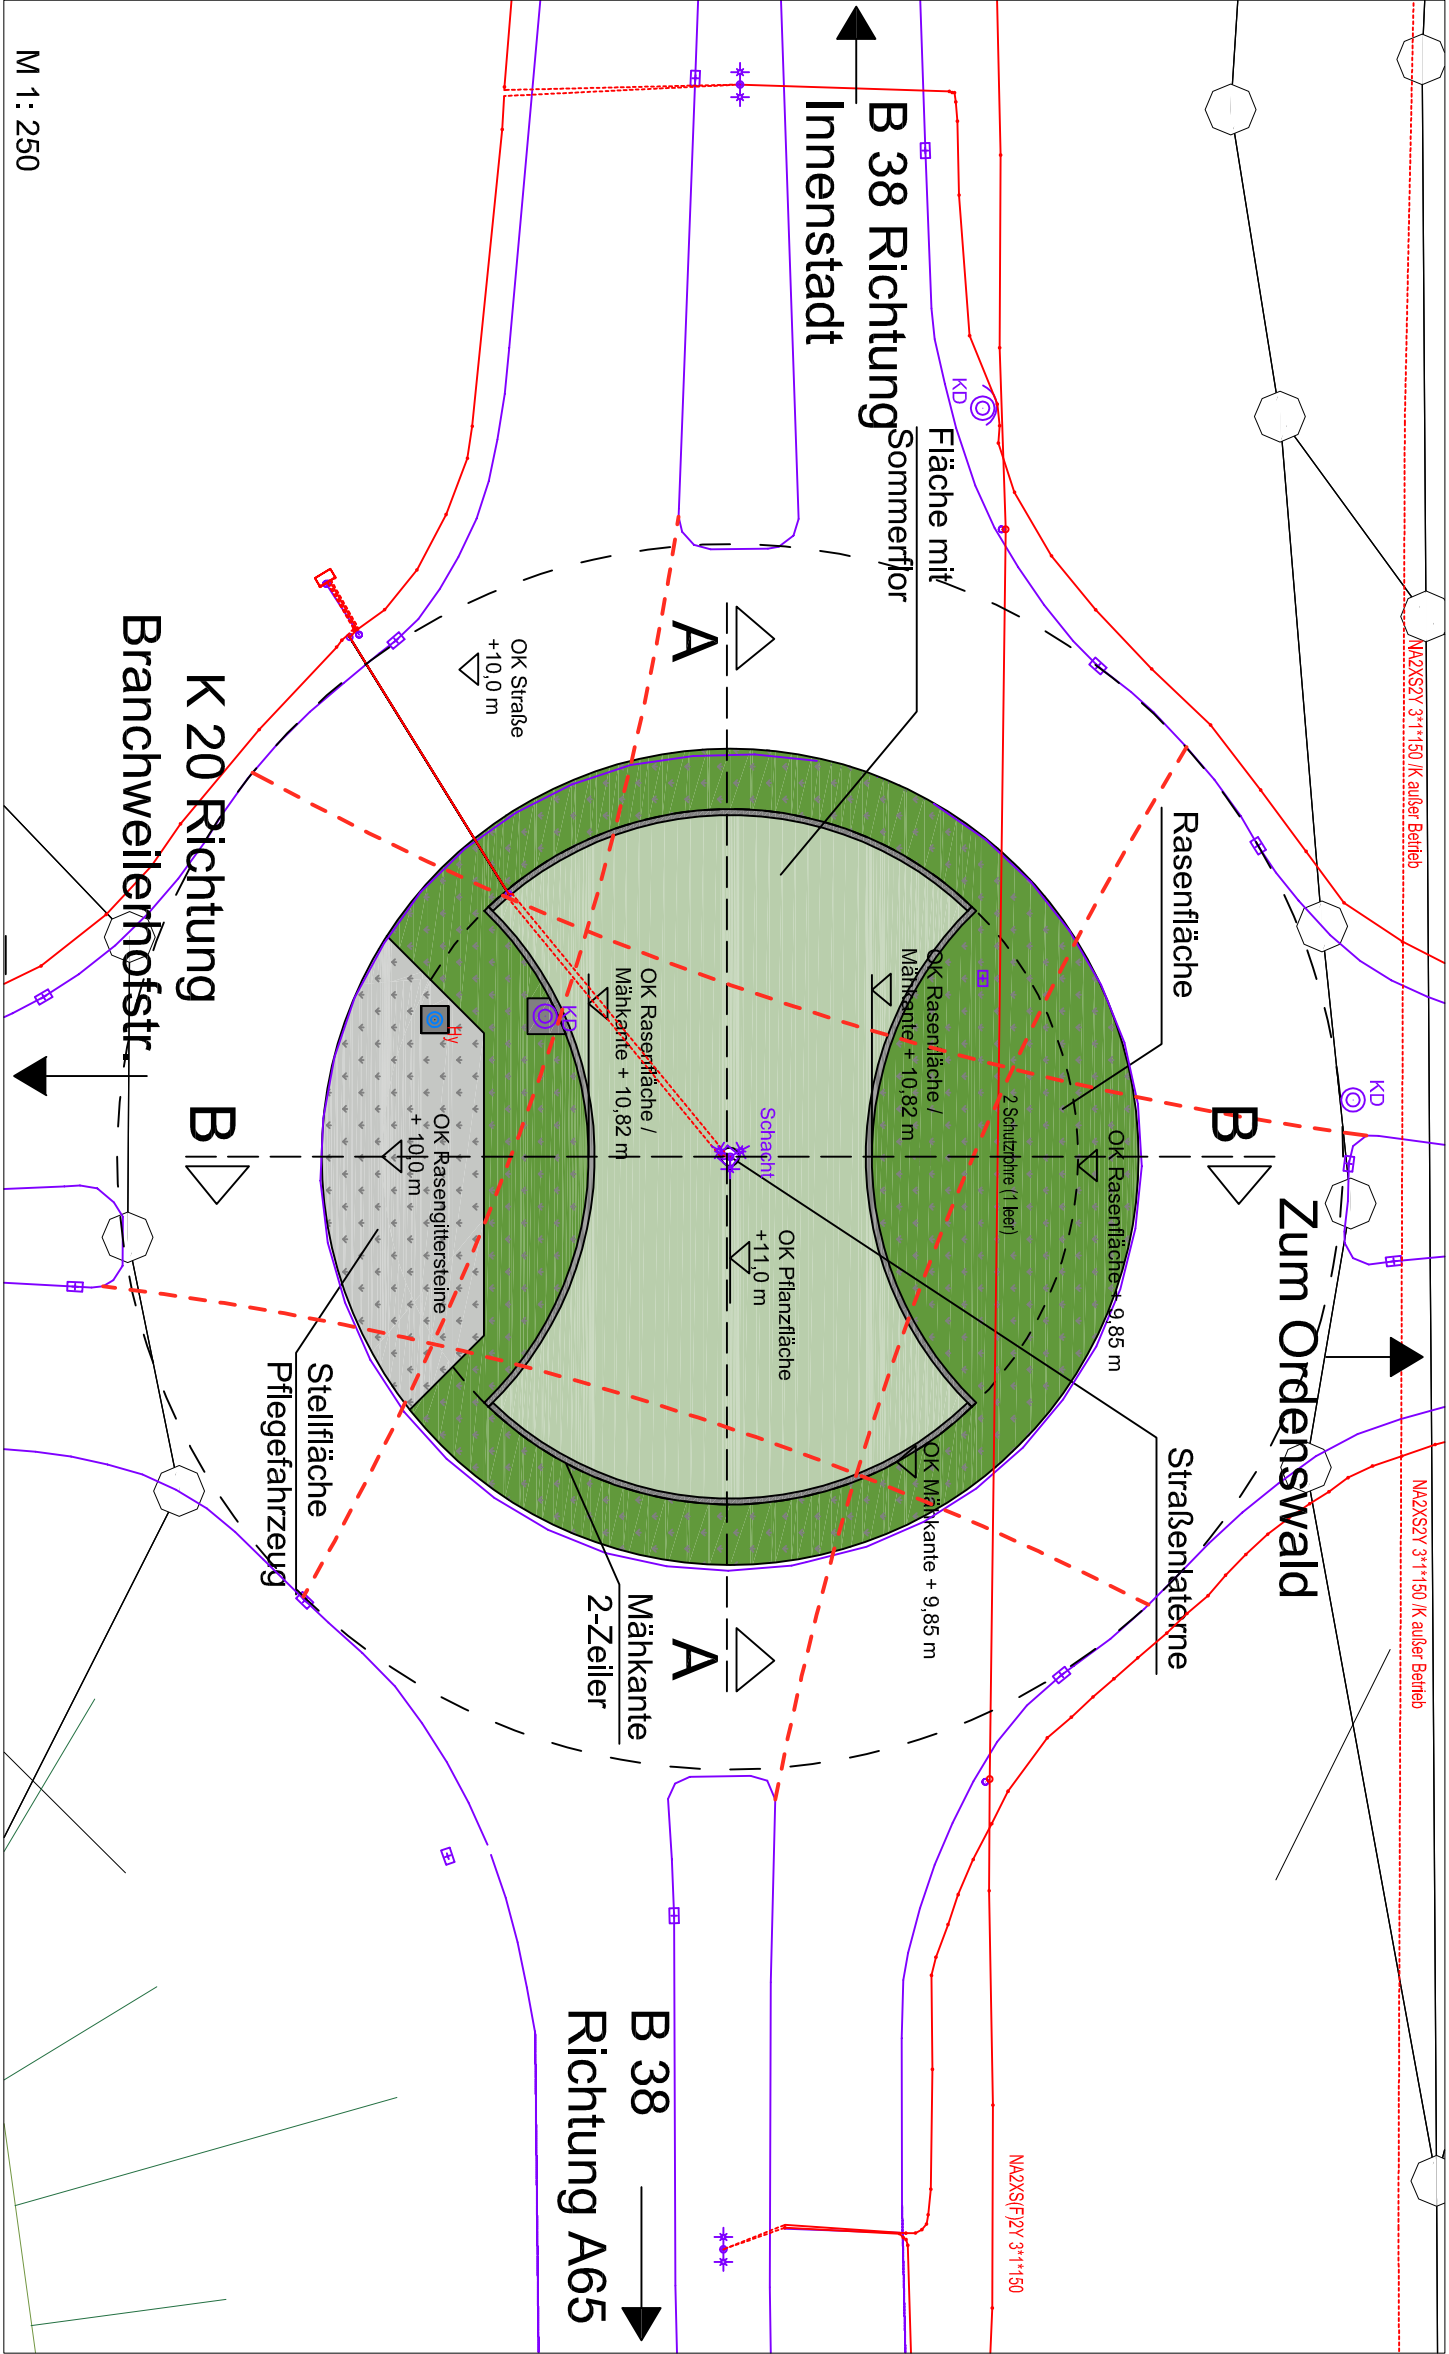

Fläche Kreisel:	572 qm
Fläche Rasen:	245 qm
Fläche Sommerflor:	250 qm
Fläche Pflaster:	10 qm
Rasengittersteine:	63 qm
Rasenkantensteine:	72 lfm

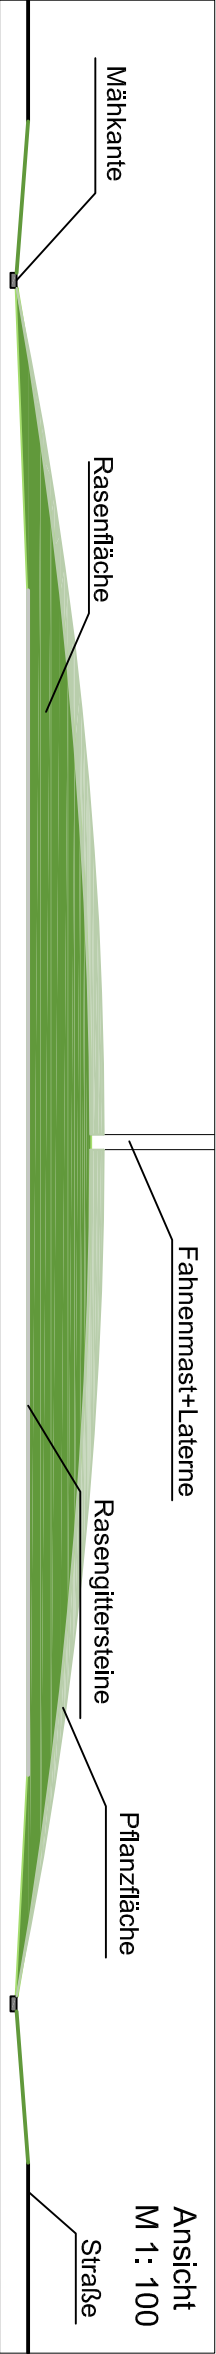

Neugestaltung
Holzhofkreisel

M 1:250

M 1:100

Fachbereich 2

Abteilung 250 Grünflächen

Nachtweide 1

Neustadt an der Weinstraße

16.06.2017 gez. Anke Frick