


Skizze 3: Erschließungssystem (Variante)

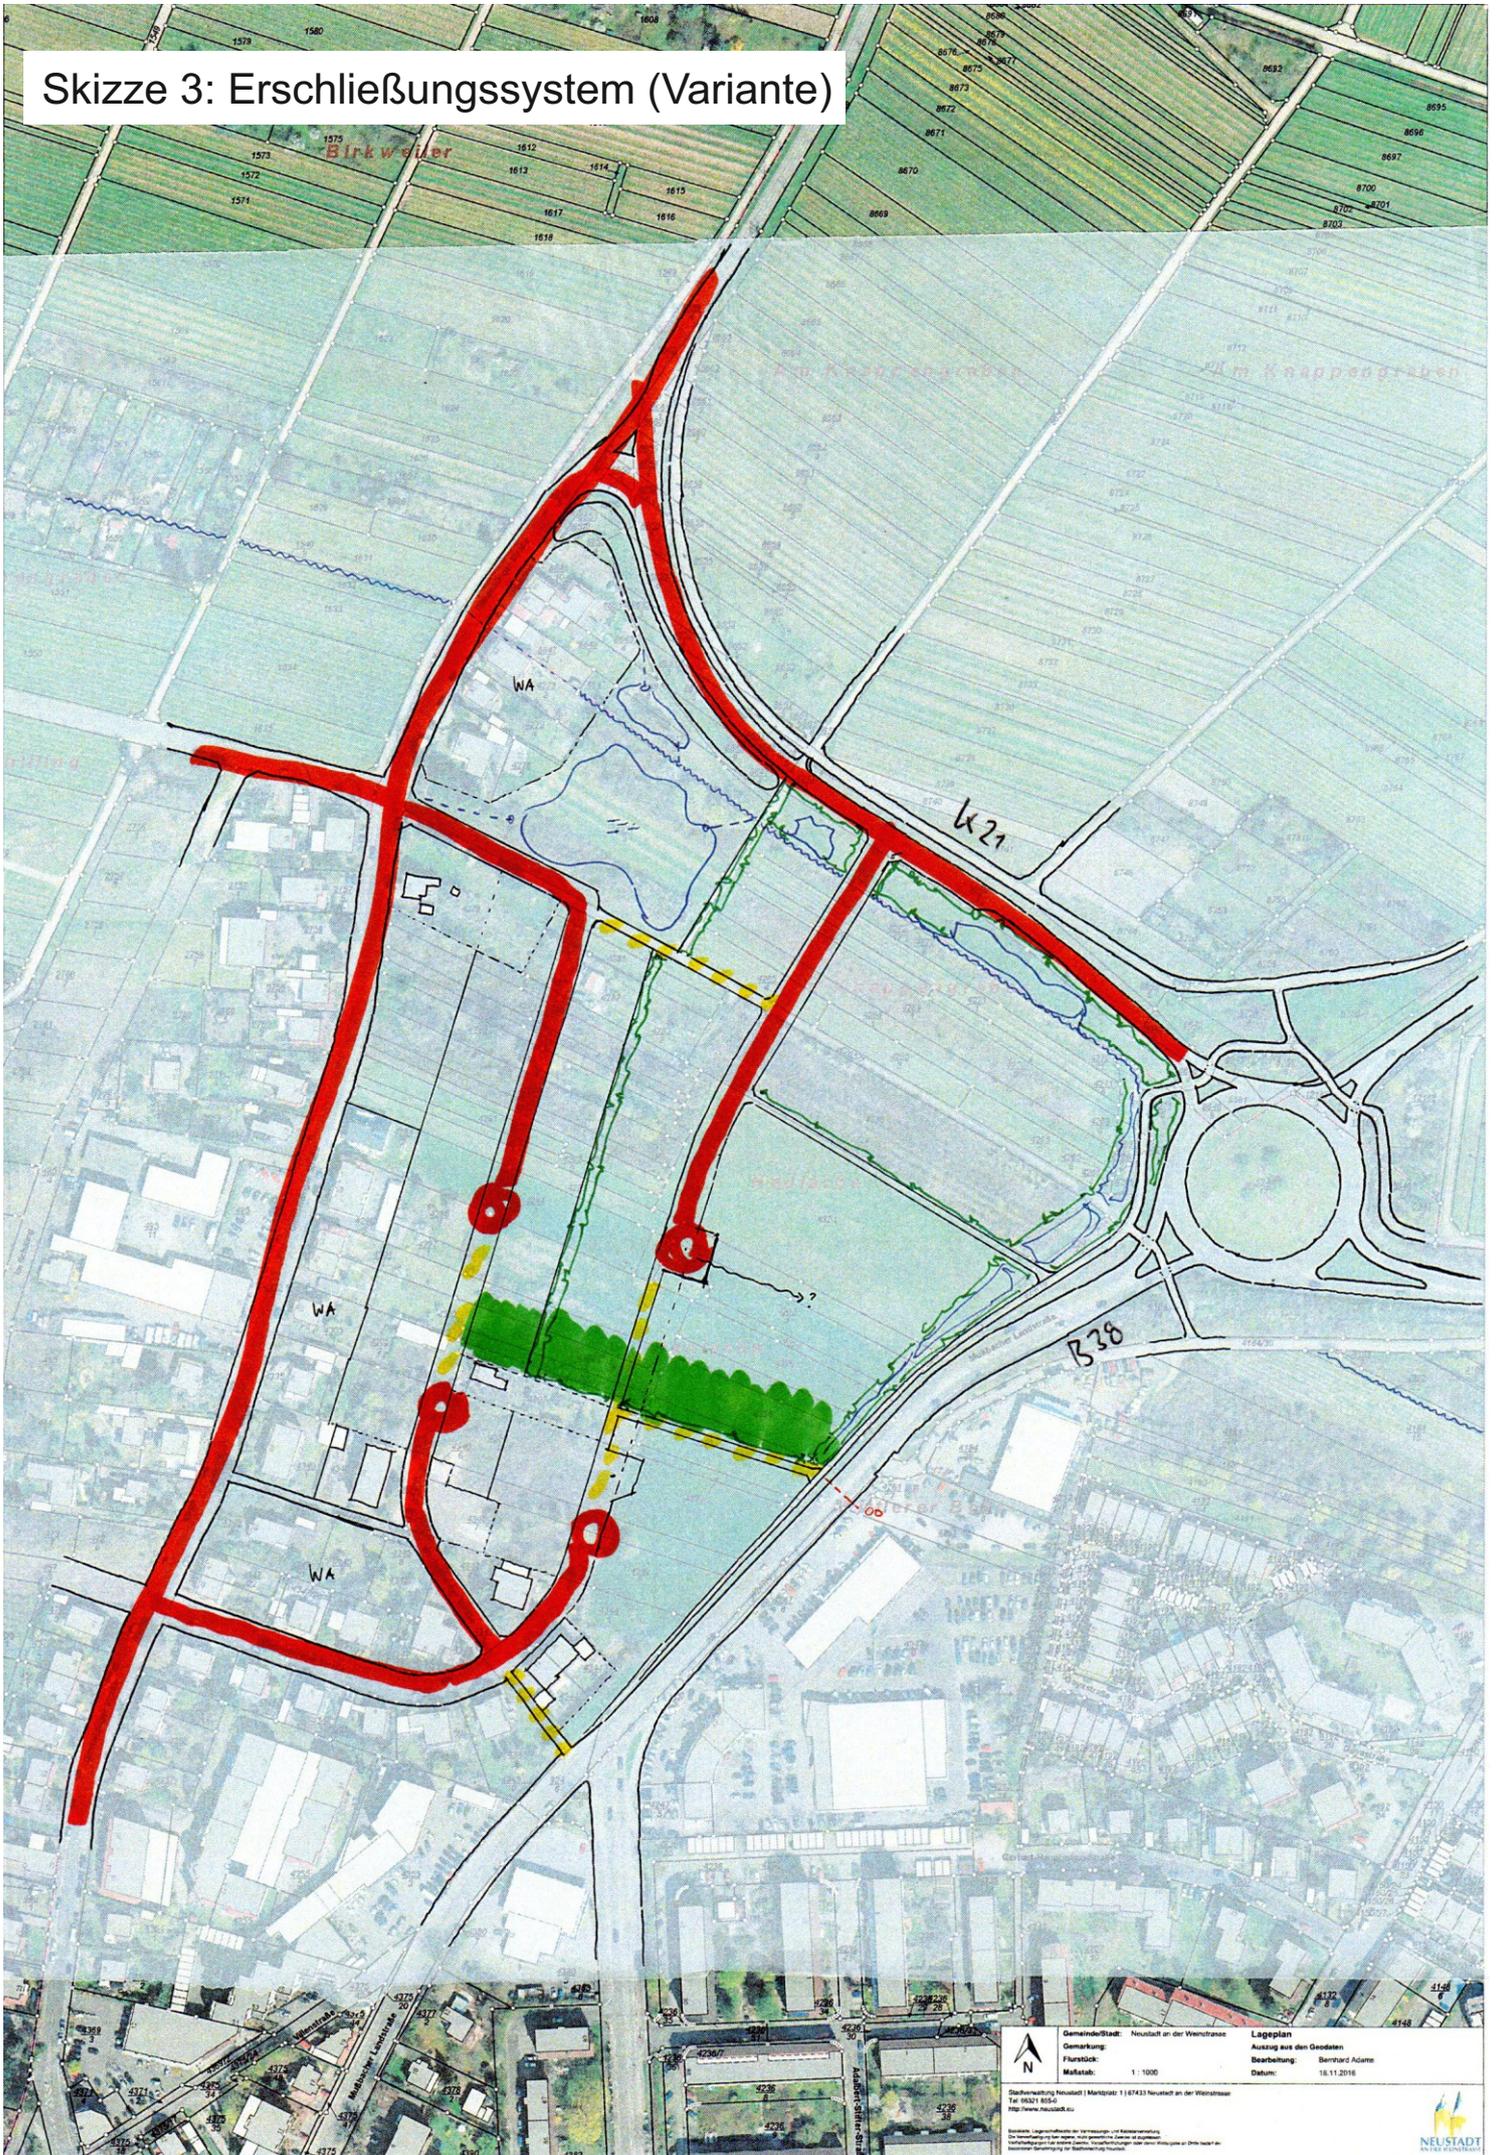

	Gemeinde/Stadt: Neustadt an der Weinstraße	Lageplan
	Gemarkung:	Auszug aus den Geodaten
	Flurstück:	Bearbeitung: Bernhard Adams
	Maststab: 1 : 1000	Datum: 18.11.2018

Stadtverwaltung Neustadt | Marktstr. 1 | 67433 Neustadt an der Weinstraße
Tel. 06321 1854-0
http://www.neustadt.eu

Alle Rechte vorbehalten. Nachdruck, Vervielfältigung und Verbreitung, auch auszugsweise, ist ohne schriftliche Genehmigung der Stadtverwaltung Neustadt an der Weinstraße.