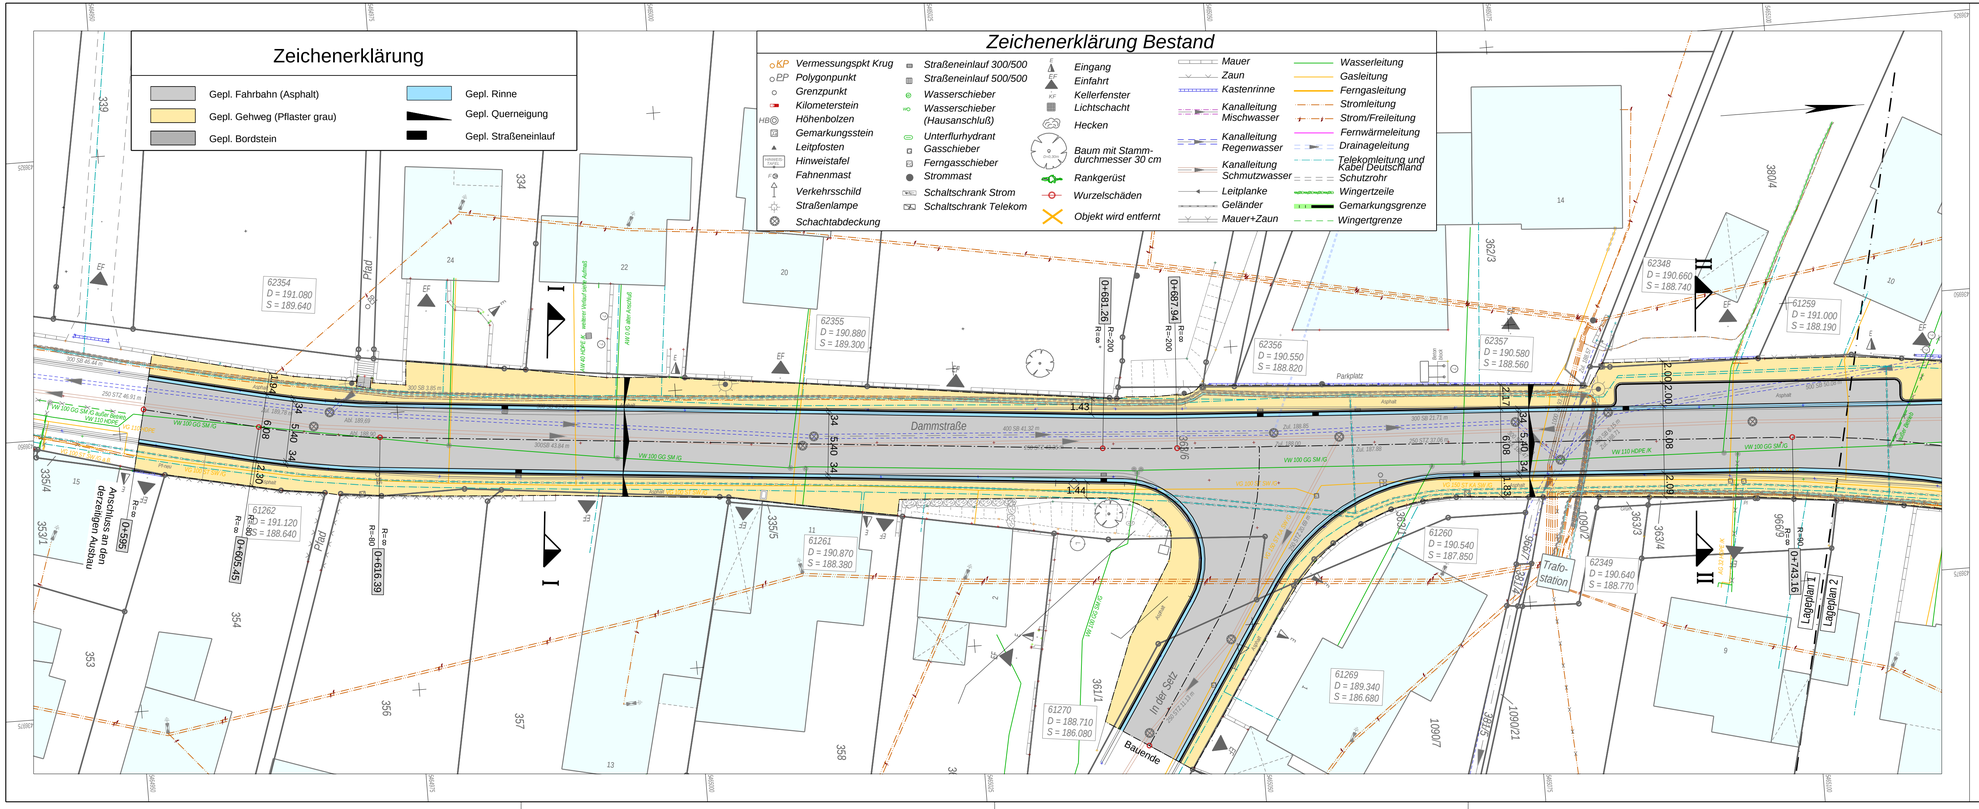

Entwurfsbearbeitung: Ludwigshafen, 26.06.2017	Projekt-Nr.: 132-487	
INGENIEURBÜRO KRUG Wasserbauingenieure und Wasserwirtschaft	Datum	Zeichen
67061 Ludwigshafen Tel.: 0621/587110-0 Wittelsbachstraße 13 Fax: 0621/587110-20	bearbeitet: 05/17	Die
	gezeichnet: 05/17	FR
	geprüft: 05/17	Kr

Ausführungsplanung

Stadtverwaltung Neustadt an der Weinstraße
Amalienstraße 6
67434 Neustadt an der Weinstraße
Tel: 06321/855-0
Fax: 06321/855-280
www.neustadt-weinstrasse.de

NEUSTADT AN DER WEINSTRASSE

L 512
Ausbau der Dammstraße
in Neustadt a. d. W.
zwischen
Horstweg und Weinstraße

Unterlage: **5**
Blatt Nr.: **1**

	Datum	Name
bearbeitet		
gezeichnet		
geprüft		

Lageplan mit Leitungen
Maßstab 1:250

	Datum	Name

Nr.	Art der Änderung	Datum	Name
1			
2			
3			
4			
5			
6			

Aufgestellt:

Neustadt, den