



Ausbauquerschnitt I-I

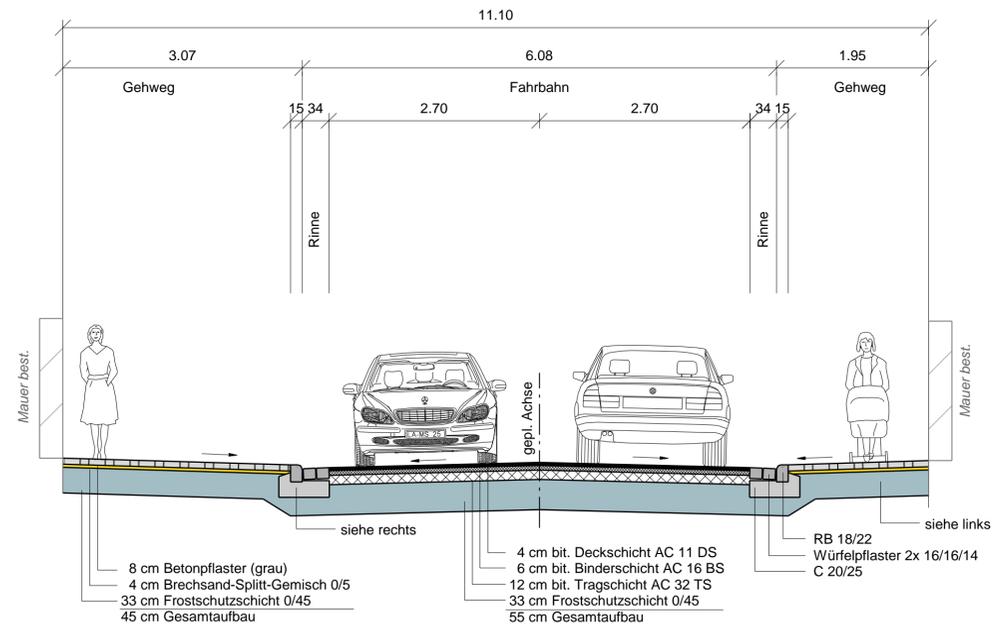


Aufbau Gehweg BK 0,3 in Anlehnung an RStO 12

Aufbau Fahrbahn gemäß RStO 12 BK 3,2 Tafel 1 Zeile 1

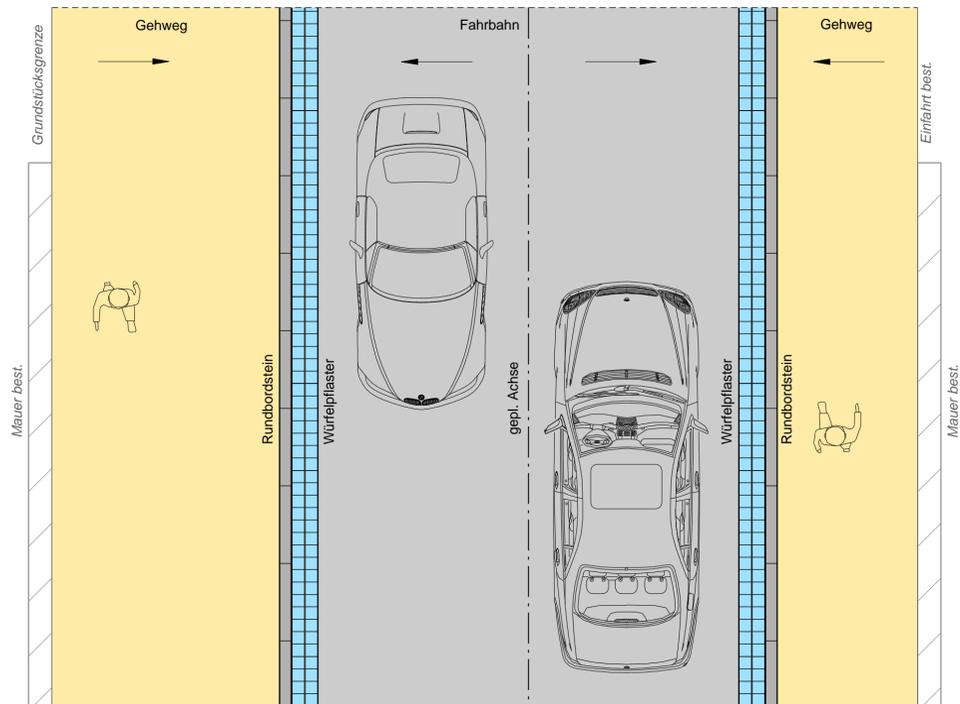


Ausbauquerschnitt II-II

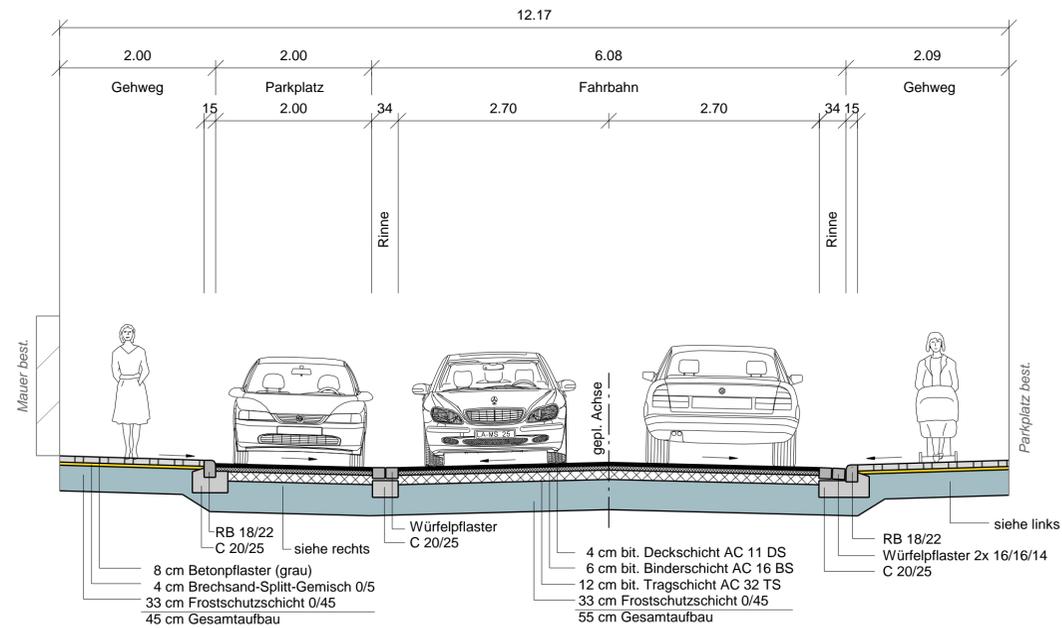

Aufbau Gehweg BK 0,3 in Anlehnung an RStO 12

Aufbau Fahrbahn gemäß RStO 12 BK 3,2 Tafel 1 Zeile 1

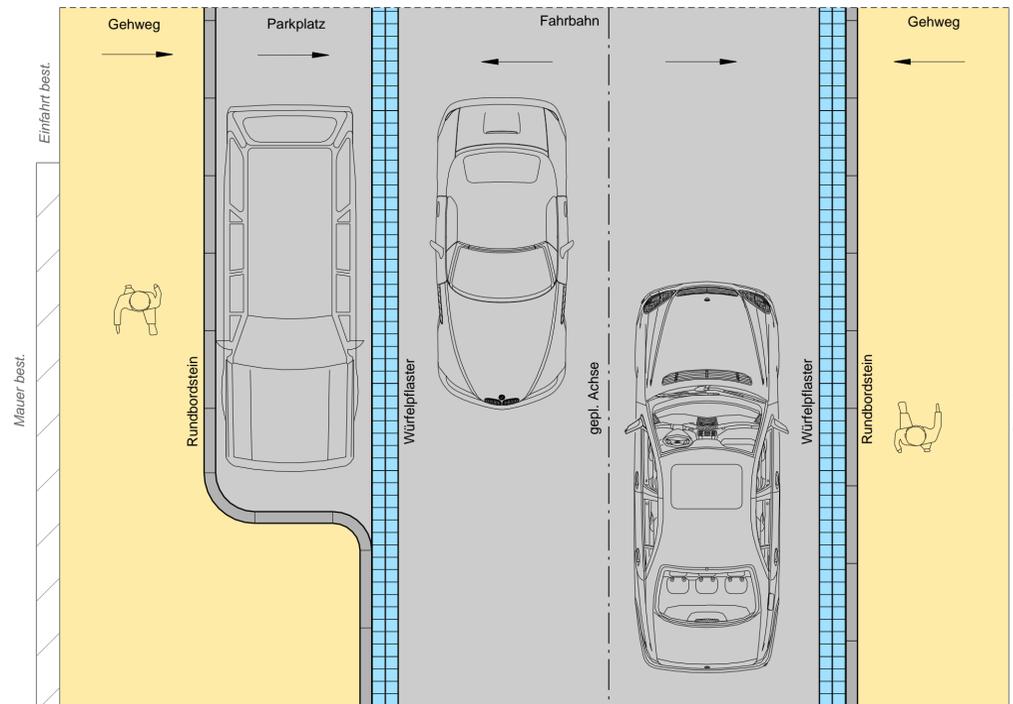

Entwurfsbearbeitung: Ludwigshafen, 26.06.2017	Projekt-Nr.: 132-487	
 67061 Ludwigshafen Tel.: 0621/587110-0 Wittelsbachstraße 13 Fax: 0621/587110-20	Datum	Zeichen
	bearbeitet: 05/17	Die
	gezeichnet: 05/17	MW
	geprüft: 05/17	Kr

Ausführungsplanung

Stadtverwaltung Neustadt an der Weinstraße
 Amalienstraße 6
 67434 Neustadt an der Weinstraße
 Tel: 06321/855-0
 Fax: 06321/855-280
 www.neustadt-weinstrasse.de



L 512 Ausbau der Dammstraße in Neustadt a. d. W. zwischen Horstweg und Weinstraße	Unterlage: 14
	Blatt Nr.:
	bearbeitet
	gezeichnet
	geprüft
Ausbauquerschnitt	
Maßstab 1:50	

	Datum	Name
Nr.	Art der Änderung	Datum
1		
2		
3		
4		
5		
6		

Aufgestellt:

Neustadt, den