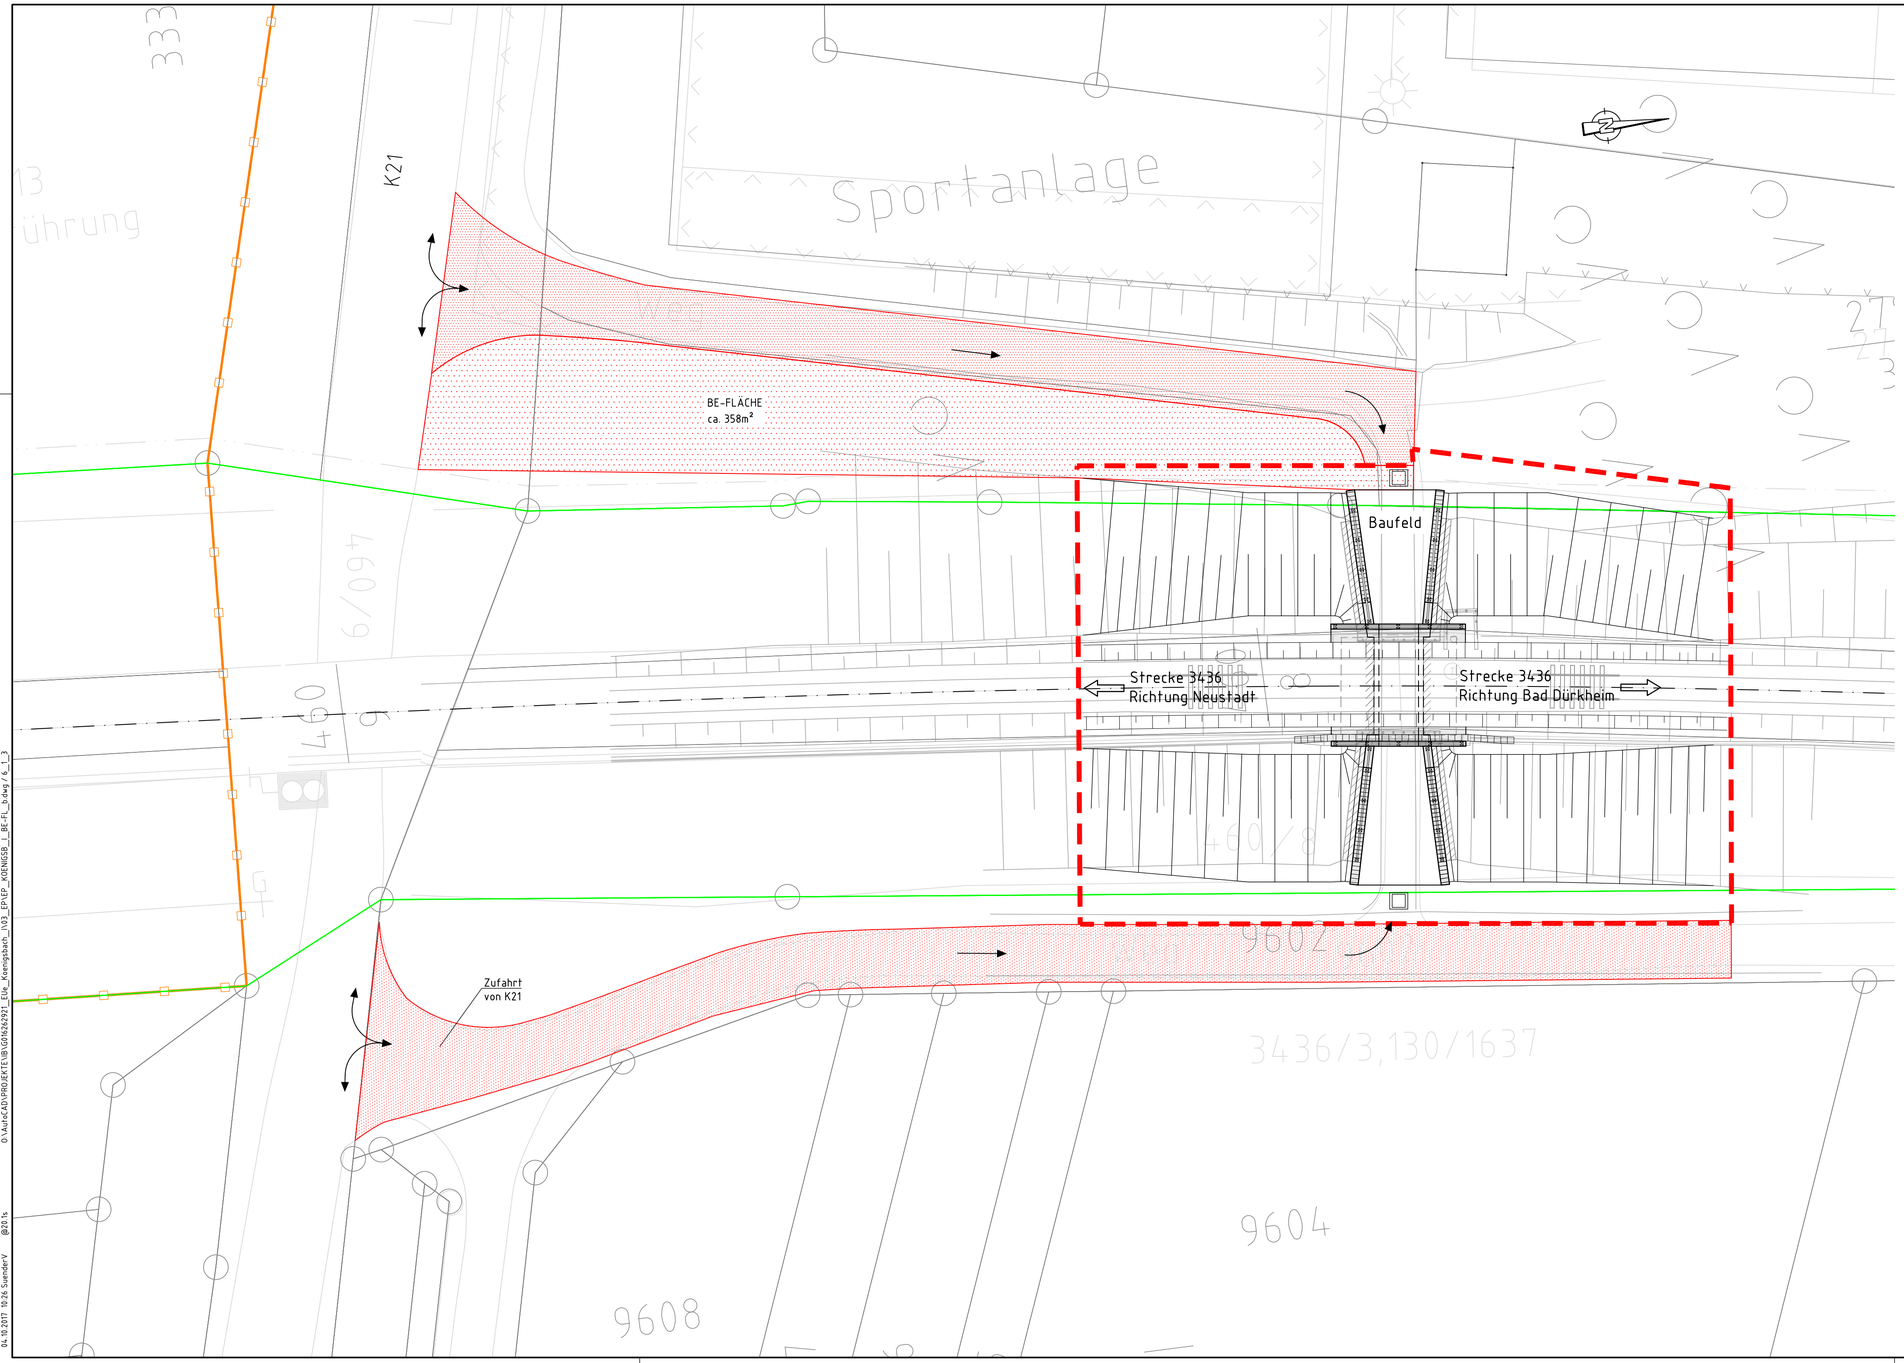

LEGENDE

- Bestand / Vermessung
- Bestand (IVL)
- Bestand (Kataster)
- Neuplanung
- Schutzgebiet / Biotiop
- Grenze DB AG
- Baufeld
- Baustraße
- BE-Flächen

Index:	Änderungen bzw. Ergänzungen	Name:	Datum:

Prüfvermerke

die Übereinstimmung der Zeichnung mit der Ausführung bestätigt:

für den Auftragnehmer: Ort, Datum, Unterschrift

für die DB E&C GmbH: Ort, Datum, Unterschrift

Interoperabilität geprüft (benannte Stelle), Name

Datum — geprüft / genehmigt

Datum — geprüft / genehmigt

Datum — geprüft / genehmigt

Eisenbahn-Bundesamt — gleichgestellt mit Prüfexemplaren — geprüft / genehmigt

Datum

Freigabe zur baufechnischen Prüfung

Prüfingenieur

Freigabe der Ausführungsunterlagen

Genehmigung zur Bauausführung

Ort, Datum, Unterschrift

Lageskizze

Auftragnehmer:

Planverfasser:
DB Engineering & Consulting GmbH
Region Südwest
Planung KIB
I.TP-SW-P-KAR (K)
Schwarzwaldstraße 82
76137 Karlsruhe
Ort, Datum, Unterschrift

Ausgabe vom:
Auftrag-Nr.: G.016262921

	Datum	Name
gez.	10.2017	V.SÜNDER
bearb.	10.2017	F.KAPPLER
gepr.	10.2017	B.VIGANÒ

Bauherr:
DB Netz AG
Anlagenplanung
Konstruktiver Ingenieurbau
I.NVR-SW-A (I)
Am Hauptbahnhof 4
66111 Saarbrücken

Planung:

Plan-Nr.: Anlage 6.1.3

Planart: Entwurf

Planzeichen: Ibb

Blattgr.: 780 x 420

Maßstab: 1:200

Baustelleneinrichtungsplan

Einwirkungen (Lastmodelle): LM71, SW/0; α = 1,0

Höhen- und Koordinatensystem: DHHN 12 DB-REF

Projekt: **Erneuerung EÜ Königsbach I**

Strecke: 3436, Neustadt - Bad Dürkheim, km 3,130

Bauwerksnummer			Brückennr.	
Strecke	Kilometer	Kennzahl		Barcode
3436	3,130	1637		

01.10.2017 10:26 SuenderV @201:1s O:\Auftr\ADV\PROJEKTE\BIG\016262921_EÜK_Koenigsbach_I\03_EP\EP_KÜRNIG5B_I_BE-Fl_b.dwg/6_1_3