





Bebauungsplan - Einstellung des Verfahrens

Am Knappengraben, Teilgebiet Böhlstraße-Nord

im Stadtbezirk Nr. 13 und Ortsbezirk Mußbach

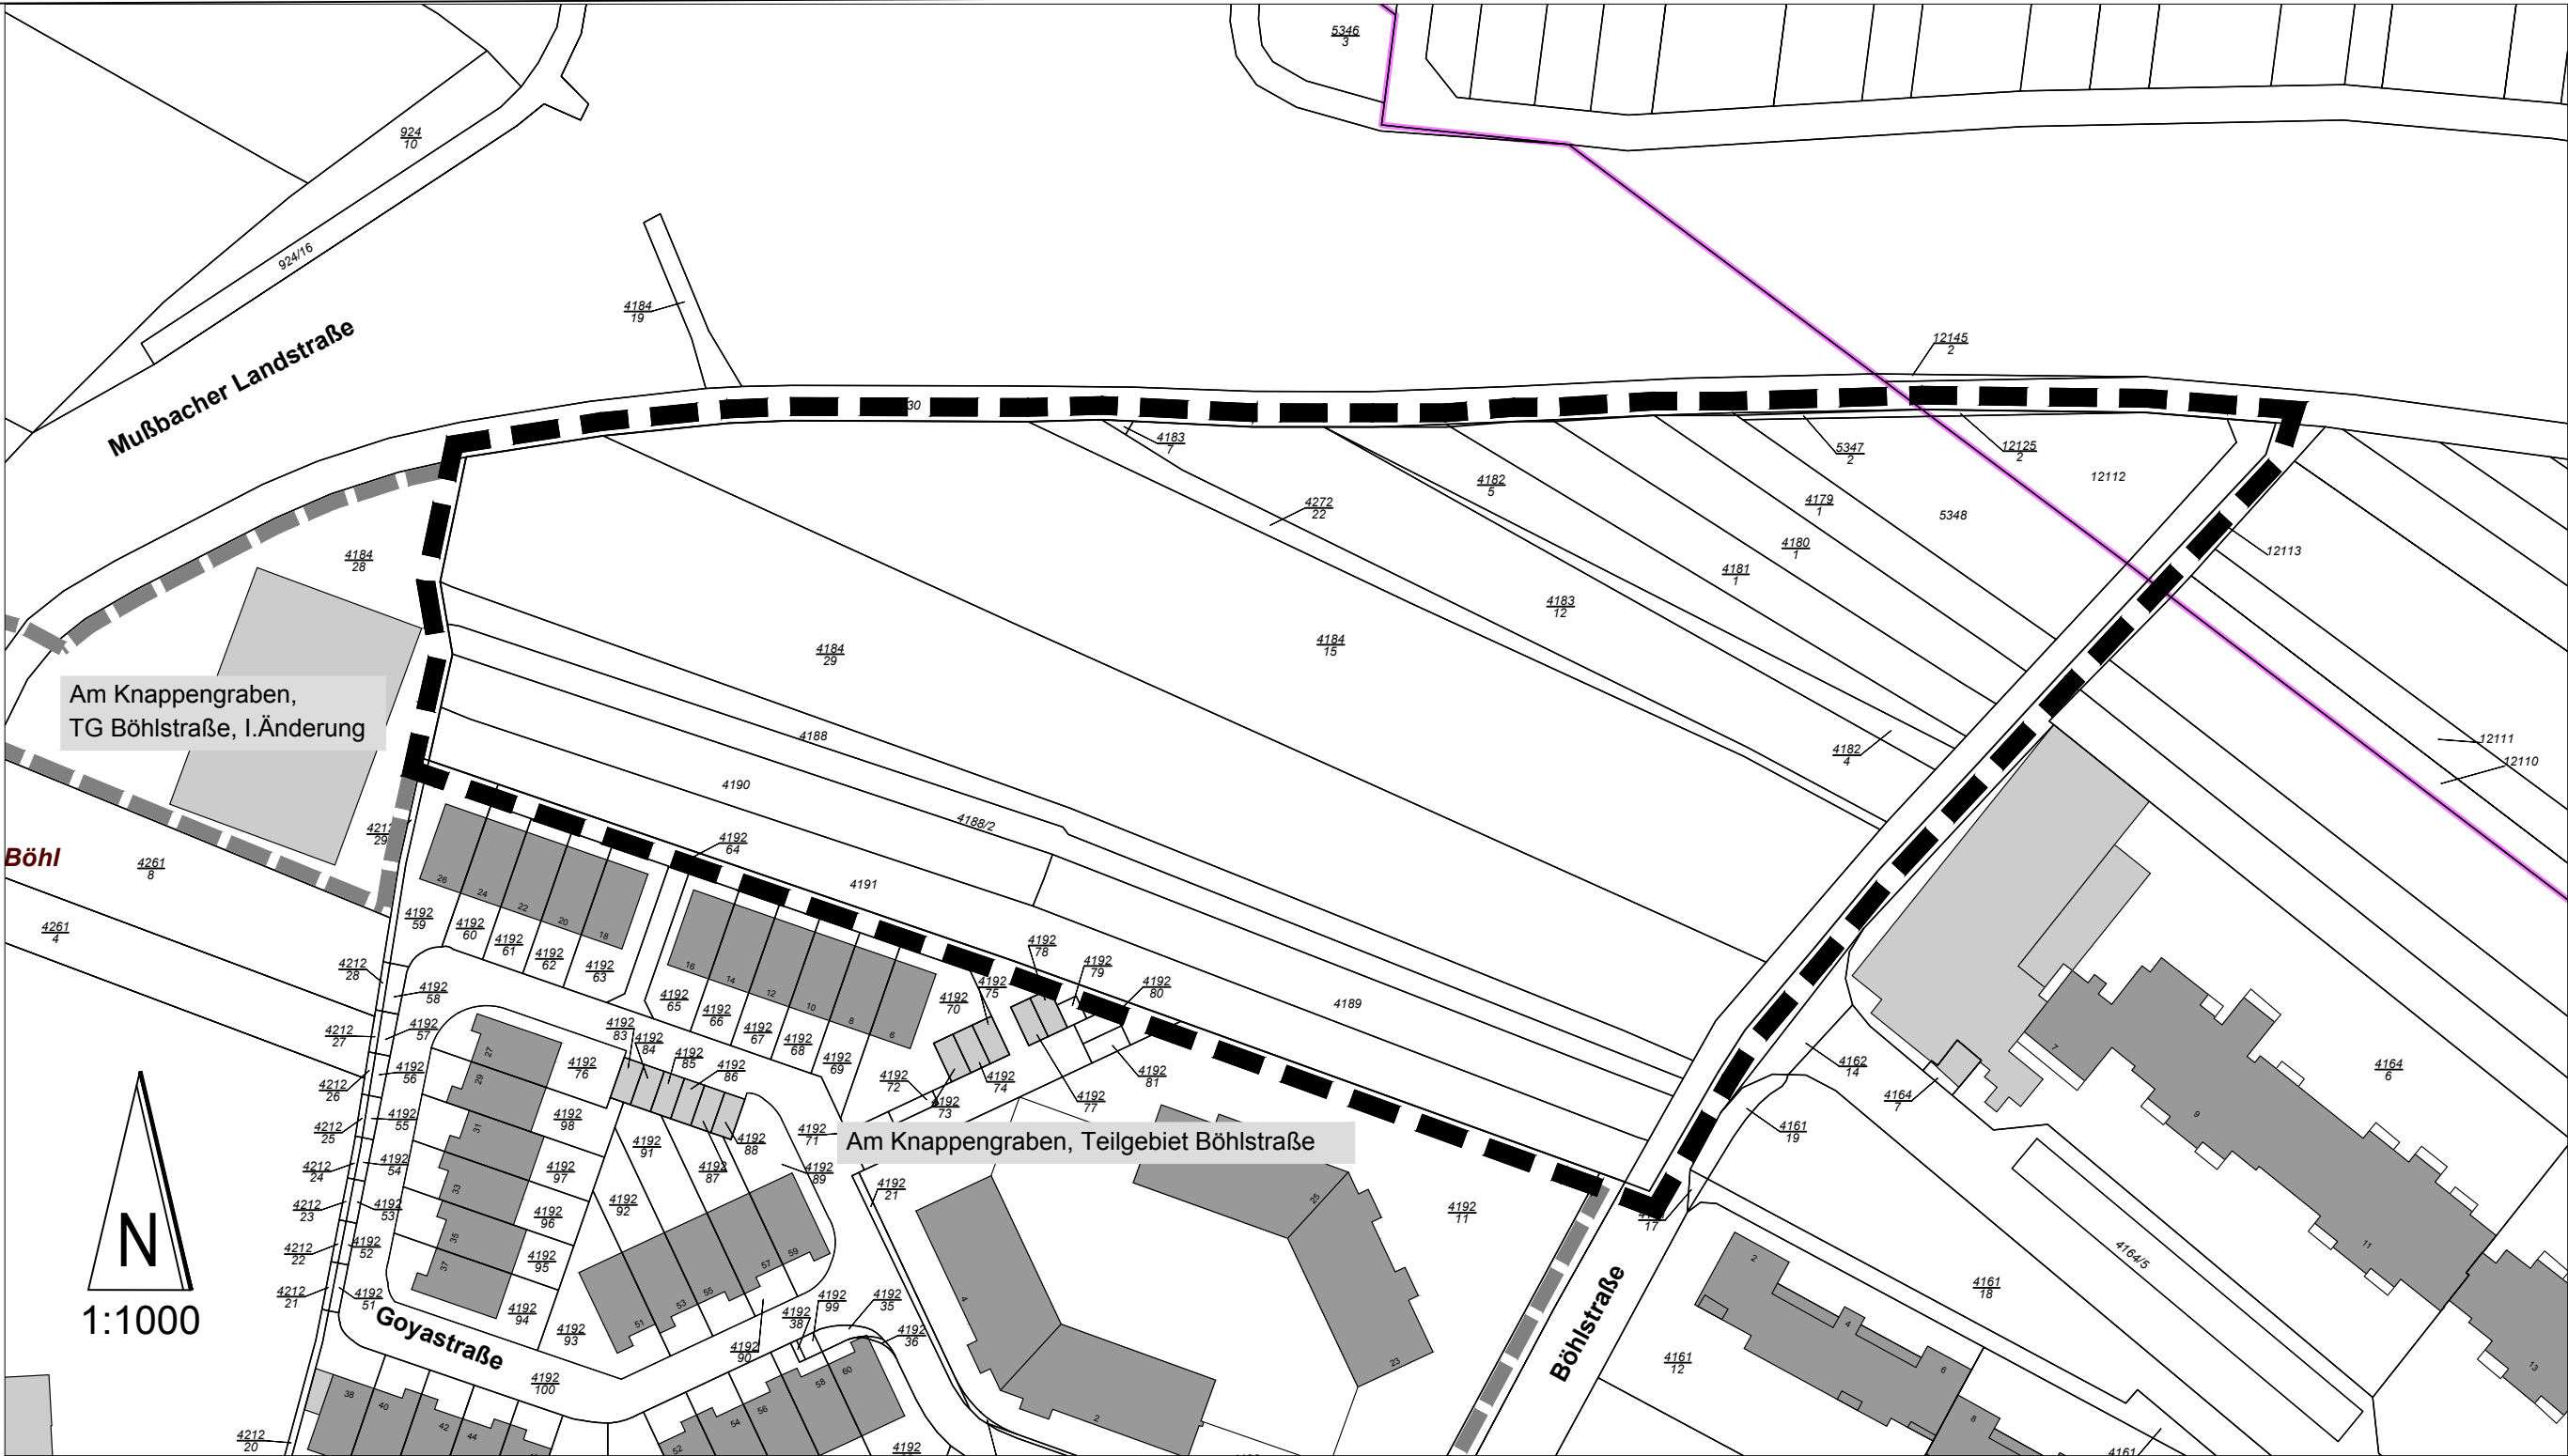


Übersichtsplan

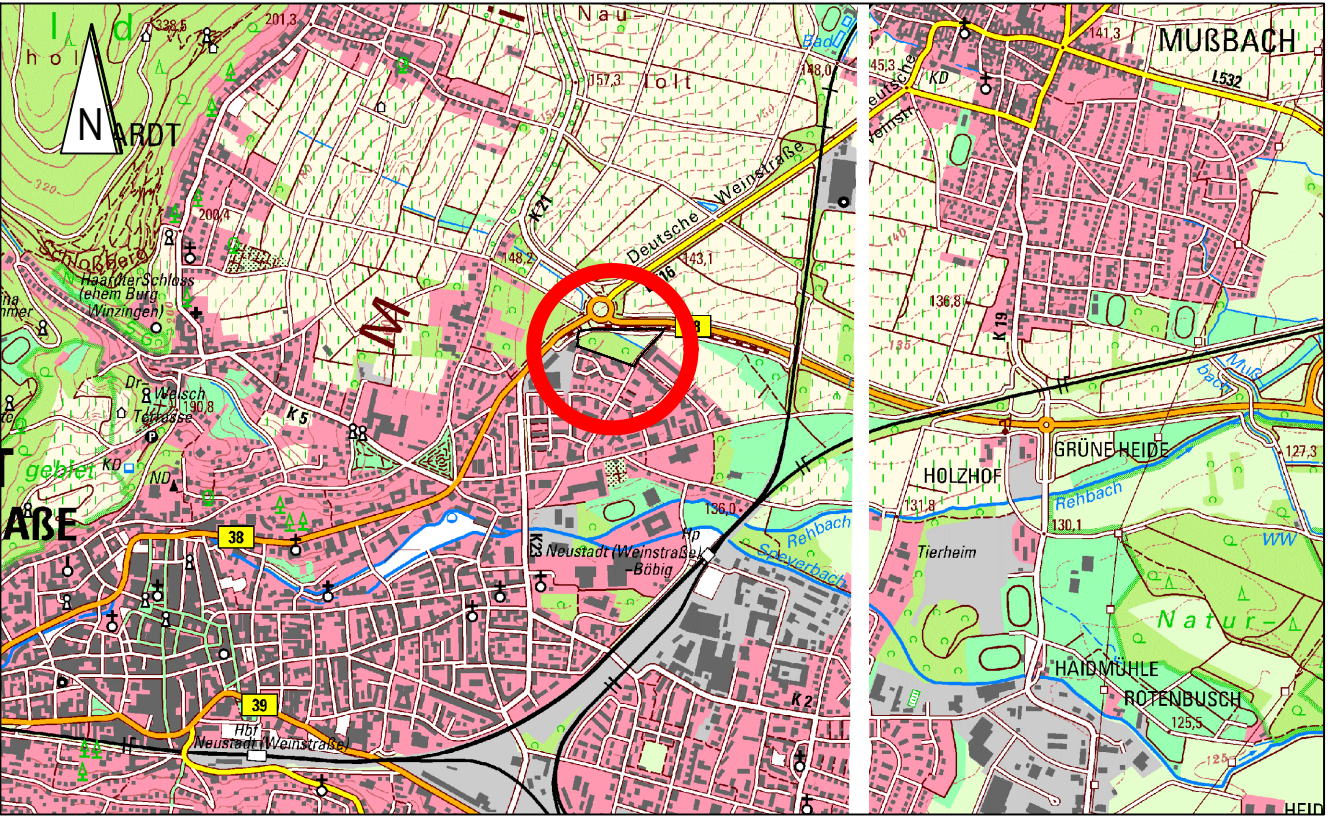


Zeichenerklärung gemäß Planzeichenverordnung vom 18.12.1990 (BGBl. 1991 IS.58) geändert durch Artikel 2 des Gesetzes vom 22. Juli 2011 (BGBl. IS.1509)

"Basiskarte: Liegenschaftskarte der Vermessungs-und Katasterverwaltung", Stand 08.10.2014, als Plangrundlage

Sonstige Planzeichen

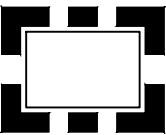

Grenze des räumlichen Geltungsbereichs des Bebauungsplans-Einstellungsverfahrens

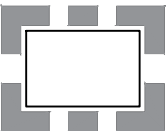

Grenze des räumlichen Geltungsbereichs angrenzender Bebauungspläne



Gemarkungsgrenze

Vervielfältigung für eigene, nicht gewerbliche Zwecke zugelassen. Vervielfältigung für andere Zwecke, Veröffentlichungen oder deren Weitergabe an Dritte nur mit besonderer Genehmigung der Stadtverwaltung Neustadt an der Weinstraße