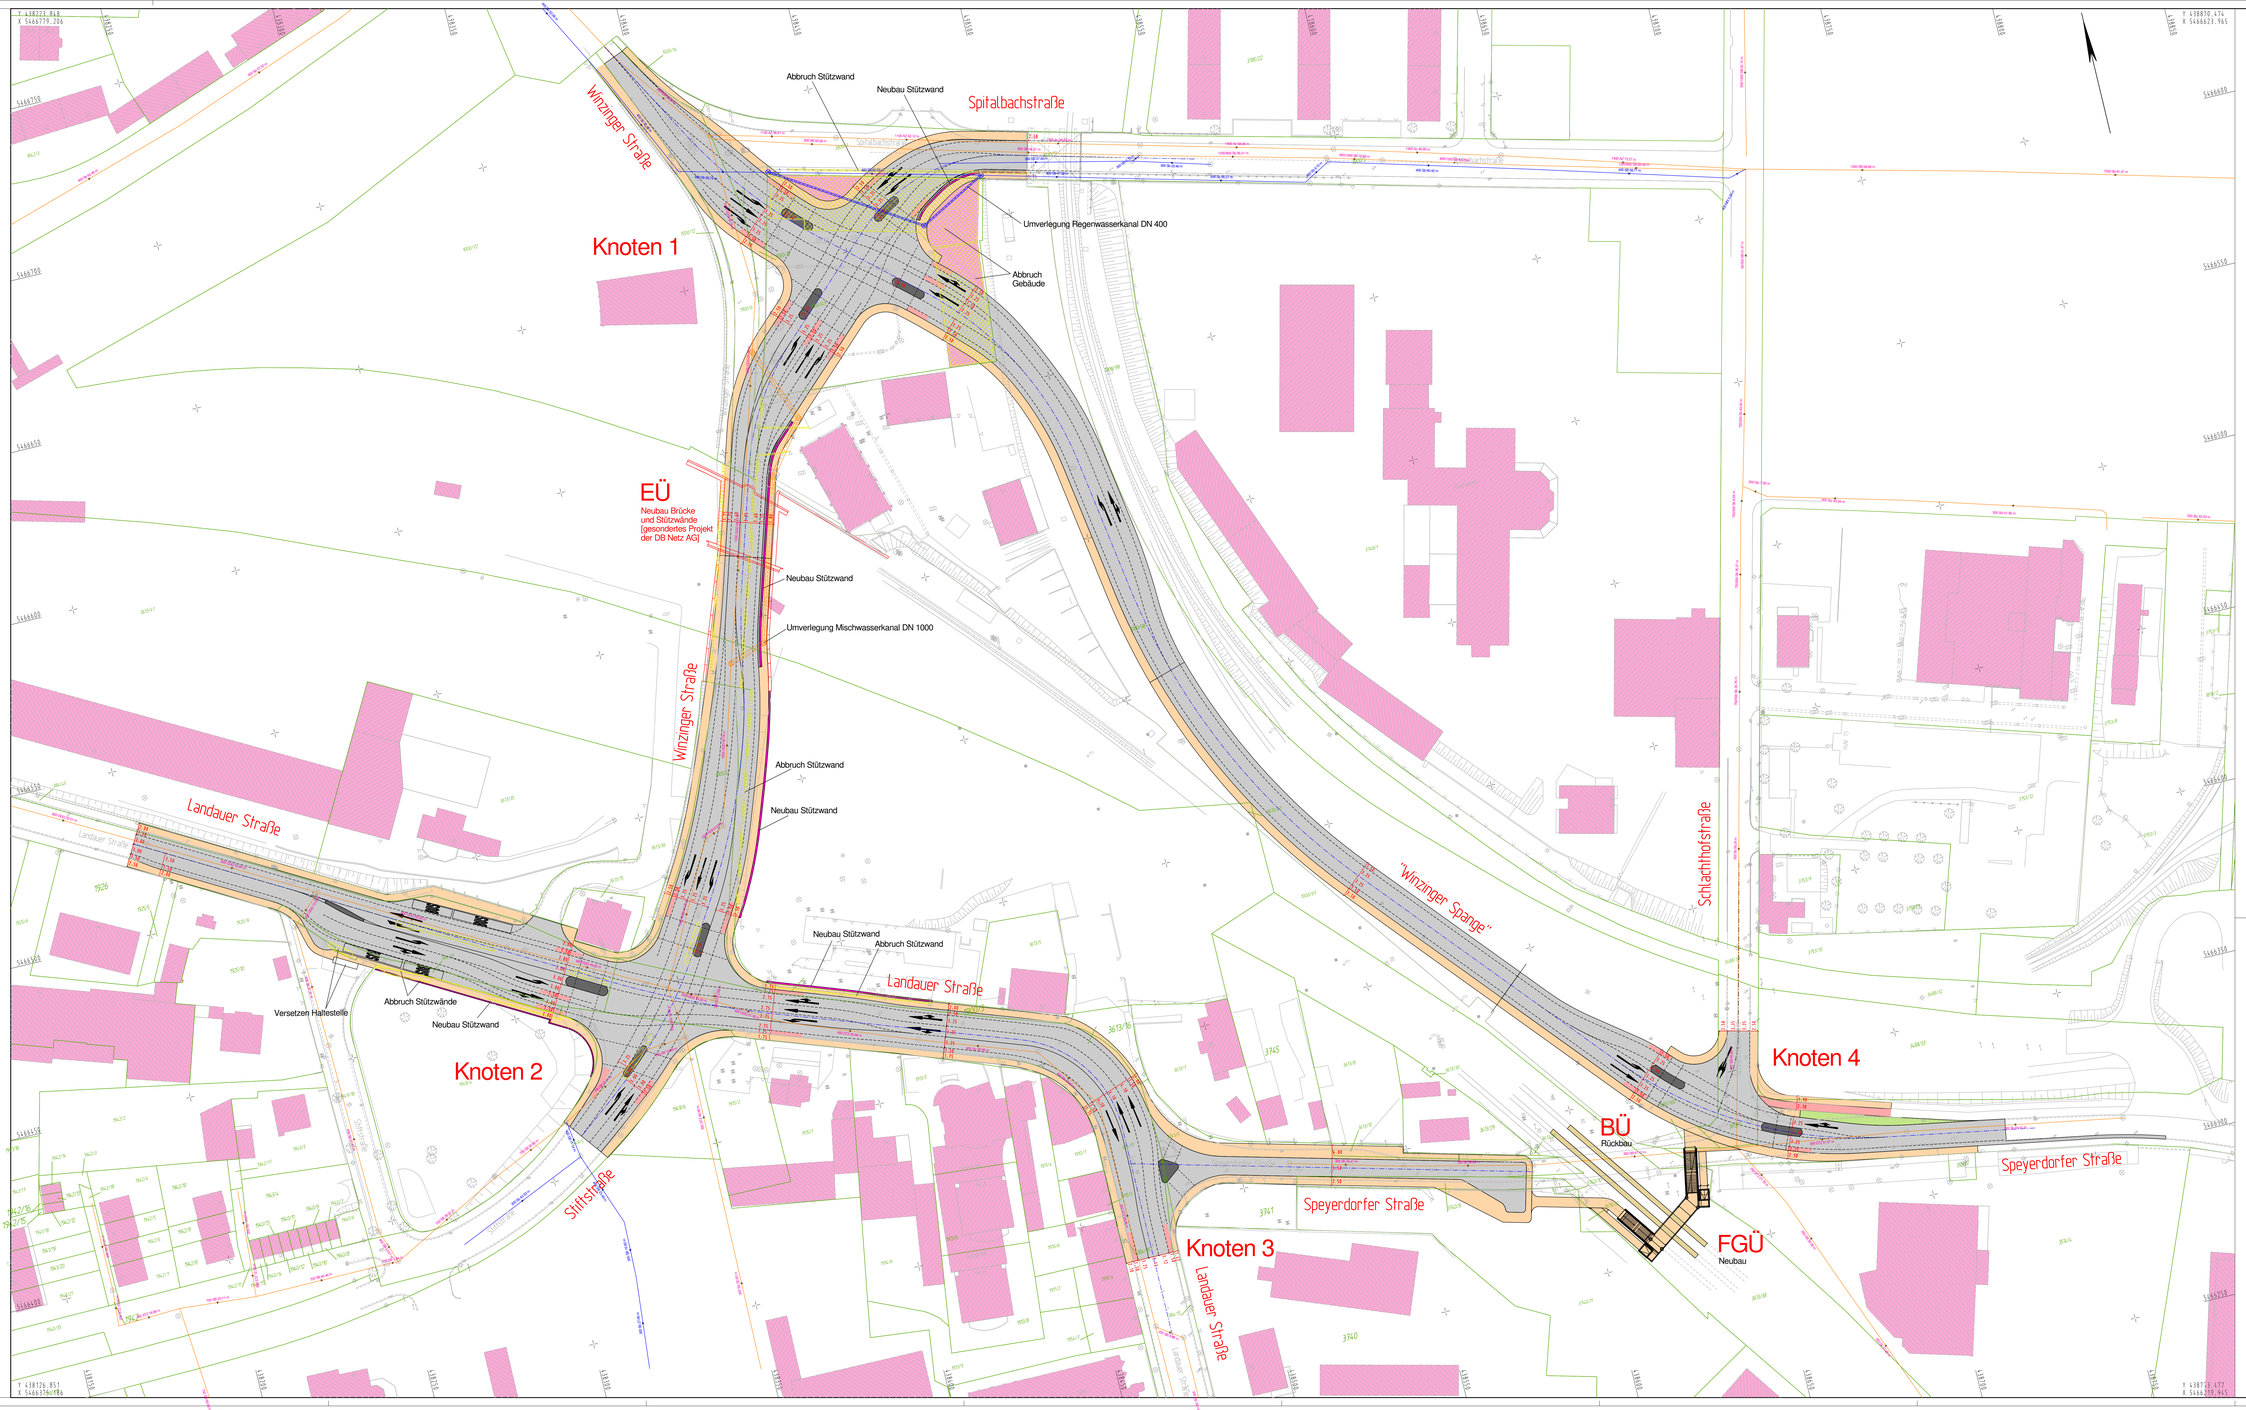

Legende:

- Hochpunkt
- Tiefpunkt
- 2.5 % Fahrbahnquerneigung
- Neigungsbrechpunkt mit Angabe v. Gefälle (-) u. Steigung (+) in %, Länge d. Gefäll- (Steigungs-) Strecke u. Halbmesser
- vorh. Straßenablauf
- gepl. Straßenablauf
- gepl. Beleuchtungsmasten
- Hochbord
- abgesenkter Bord
- Pflaster
- Durchlaß
- 184/1 Flurstücksnummer -grenze
- Flurgrenze
- Gemarkungsgrenze
- Mauer freistehend
- Stützmauer
- Gebäude
- abzubrechende Gebäude
- vorh. Baum
- entfallender Baum
- gepl. Baum/ mit Baumscheibe
- Grünfläche
- Einzelmittelbeleuchtung
- Fußgängerüberquerung
- Bankett
- beliebige Fahrbahn
- Transmission
- Geh-/Radweg mit Überfahrt
- Dammböschung
- Wirtschaftsweg
- gepl. Hochenbau
- Pflaster

Entwurfsbearbeitung:	Projekt-Nr.: V16-088		
IGS INGENIEURE GmbH & Co KG Beratende Ingenieure - VBI		Datum	Name
Karlstraße 5 99425 Weimar Tel.: 03643/5428-0 Fax.: 03643/5428-99	bearbeitet:	15.10.2018	Täger
	Cad / Grafik:	15.10.2018	Täger
	geprüft:		

VORUNTERSUCHUNG

Stadtverwaltung Neustadt an der Weinstraße
Amtsstraße 6
67434 Neustadt an der Weinstraße
Tel.: 06321 / 855-0
Fax: 06321 / 855-280
www.neustadt-weinstraße.de

NEUSTADT an der Weinstraße

Beseitigung BÜ WP 1001
Speyerdorfer Straße

Unterlage: 5
Blatt-Nr.: 1

	Datum	Name
bearbeitet		
gezeichnet		
geprüft		

Lageplan Vorzugsvariante
Maßstab 1 : 500

		Datum	Name

Nr.	Art der Änderung	Datum	Name
1			
2			
3			
4			
5			
6			

aufgestellt:

Neustadt, den .....