




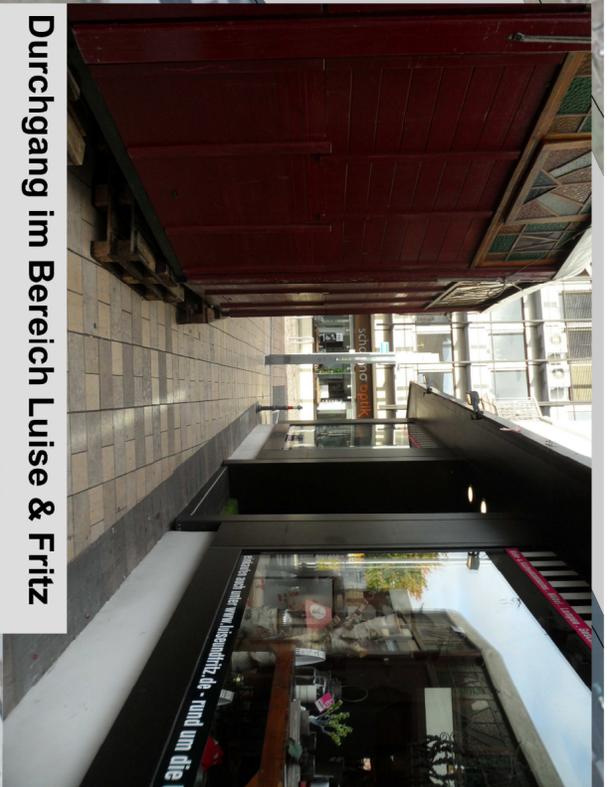

Blick von oben

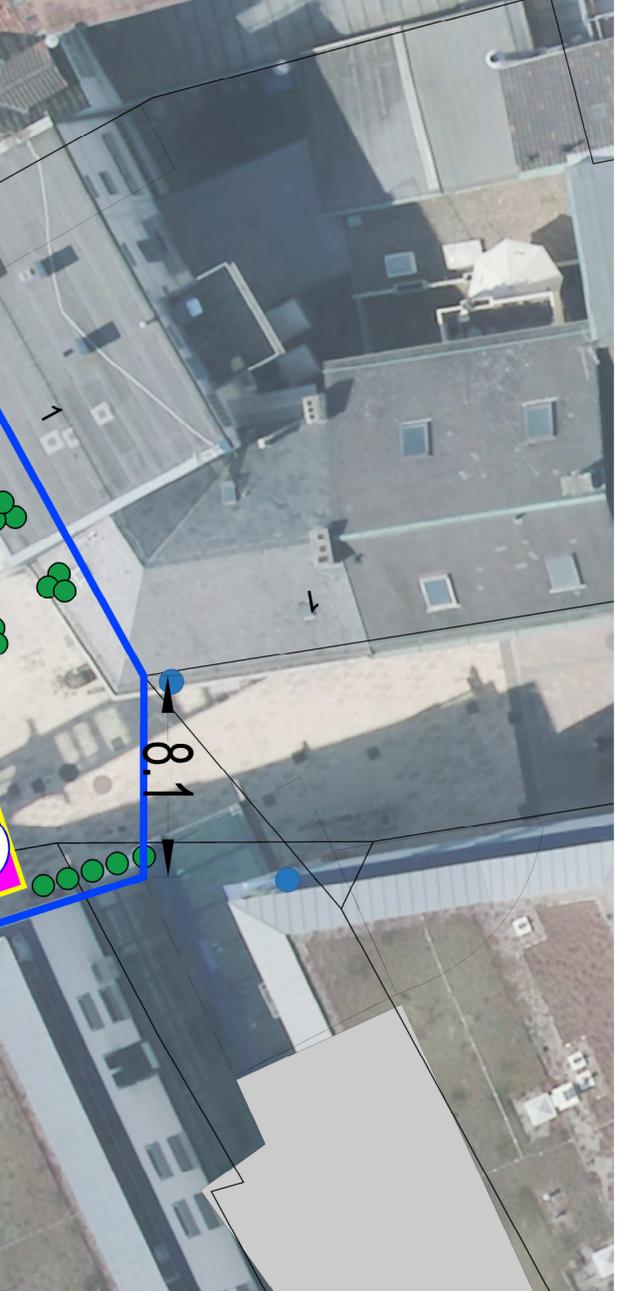

Durchgang im Bereich Luise & Fritz

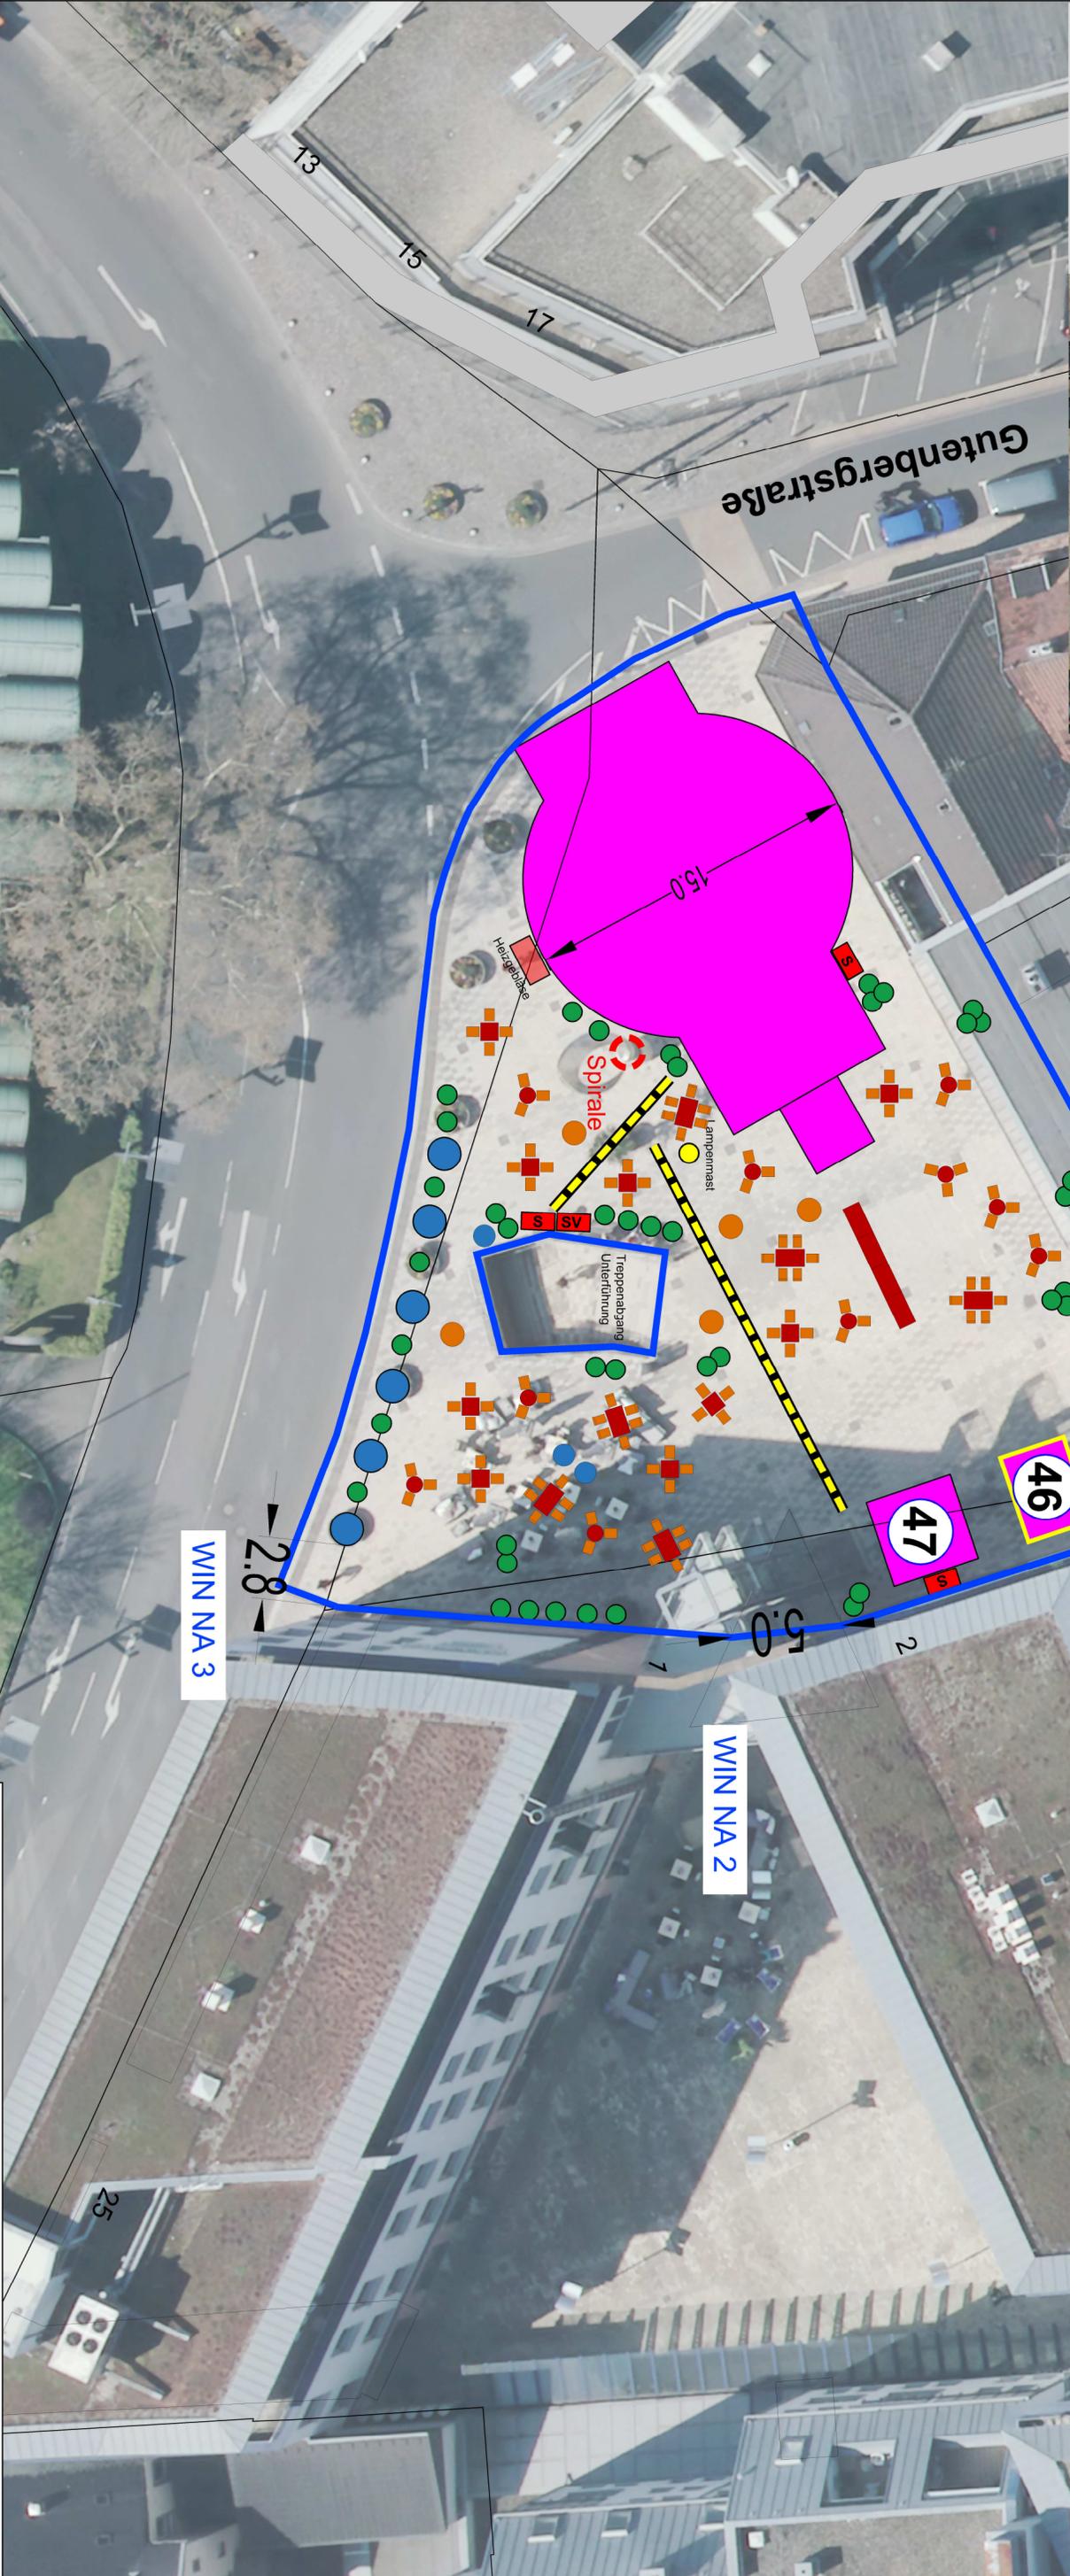

"Basiskarte: Liegenschaftskarte der Vermessungs- und Katasterverwaltung",
Stand 27.06.2018, als Plangrundlage

Deutsches Weinlesefest
Aufplanung Hetzelpfad mit Zeitraumspirale
(im Maßstab 1:200)
Planerstellung: Abt. 220 Stadtplanung 2.1.10.2018

