


NEUORDNUNG BAUHOFF UND GRÜNFLÄCHENAMT STADT NEUSTADT AN DER WEINSTRASSE

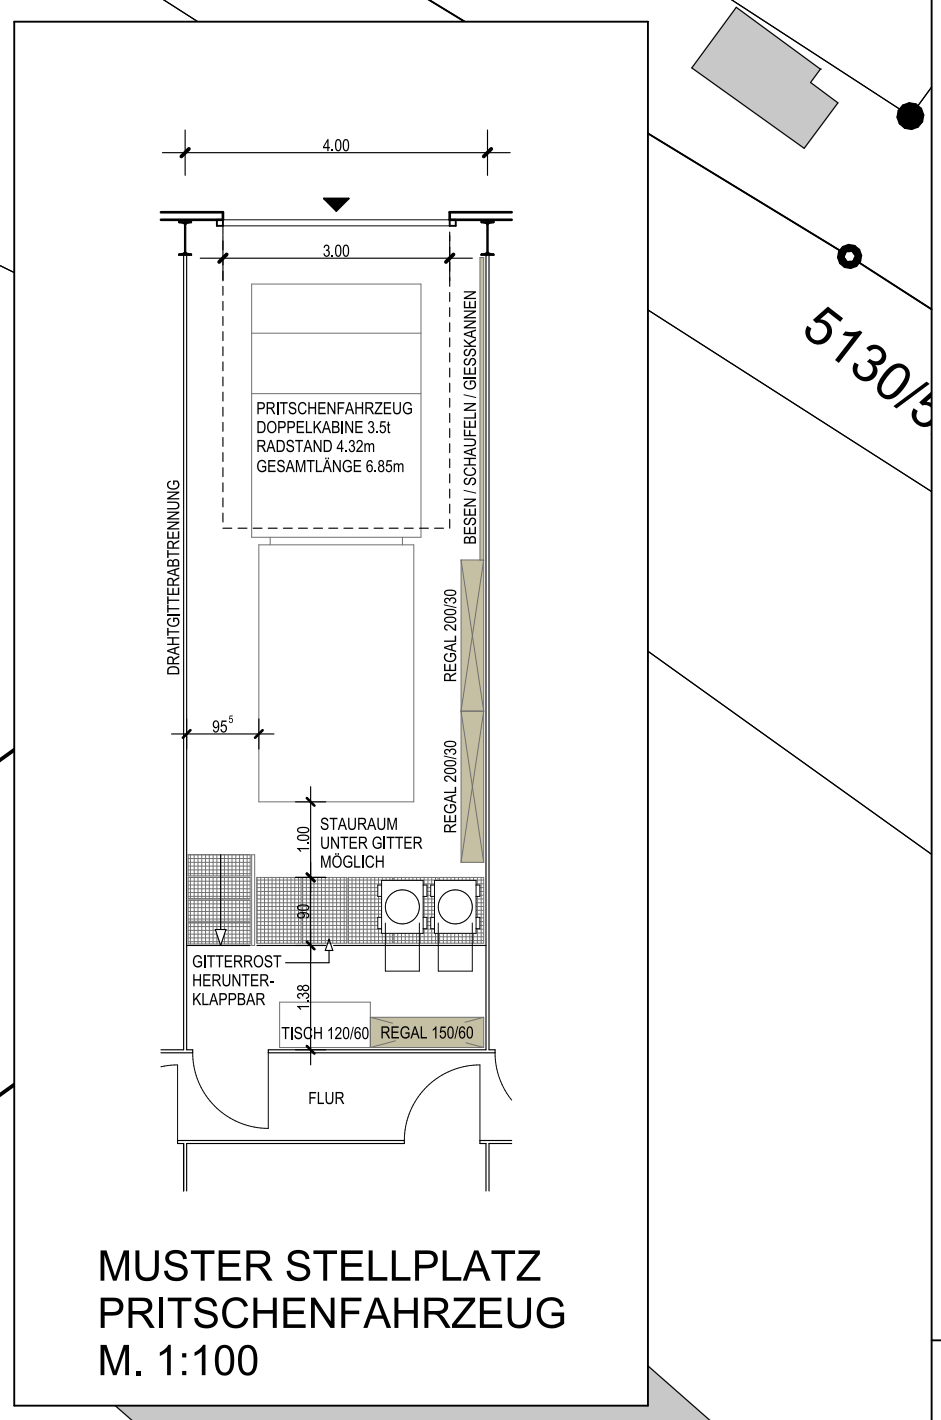

HOFFLÄCHE GESAMT (EINSCHL. STELLPLÄTZE):	8.600 m ²
GRÜNFLÄCHE (EINSCHL. FRÜHBEETE):	3.100 m ²
NEUE GEBÄUDEFLÄCHE (EINSCHL. GEWÄCHSHAUS):	4.600 m ²



STRUKTURKONZEPT - VARIANTE 02

Stand 30.10.2018

M. 1:250

BAUHERR:

Stadt Neustadt an der Weinstraße
Marktplatz 1, 67433 Neustadt



ENTWURF:



Freier Architekt - Dipl.-Ing. (FH) Markus Neyer
Berliner Str. 27, 67433 Neustadt
06321 - 3979702