



Übersichtsplan unmaßstäblich

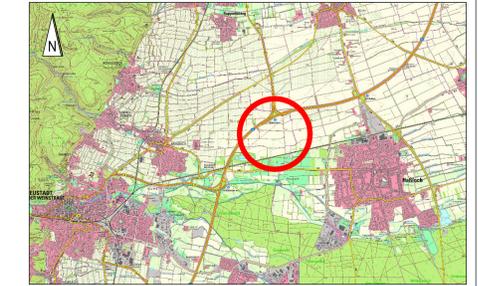

**SATZUNG**

**Baugesetzbuch (BauGB)**  
in der Fassung der Bekanntmachung vom 3. November 2017 (BGBl. I S. 3634).  
**Baunutzungsverordnung (BauNVO)**  
in der Fassung der Bekanntmachung vom 21. November 2017 (BGBl. I S. 3786).  
**Planische Verordnung (PlanZV)**  
vom 18. Dezember 1990 (BGBl. 1991 I S. 56), die zuletzt durch Artikel 3 des Gesetzes vom 4. Mai 2017 (BGBl. I S. 1057)  
geändert worden ist.  
**Landesbauordnung Rheinland-Pfalz (LBO)**  
vom 24. November 1998 (GVBl. 1998, 356), zuletzt mehrfach geändert durch Artikel 1 des Gesetzes vom 15.06.2015  
(GVBl. S. 77).  
**Gemeindeordnung Rheinland-Pfalz (GemO)**  
in der Fassung vom 31. Januar 1994 (GVBl. 1994, 153), zuletzt geändert durch Artikel 7 des Gesetzes vom 02.03.2017  
(GVBl. S. 21).

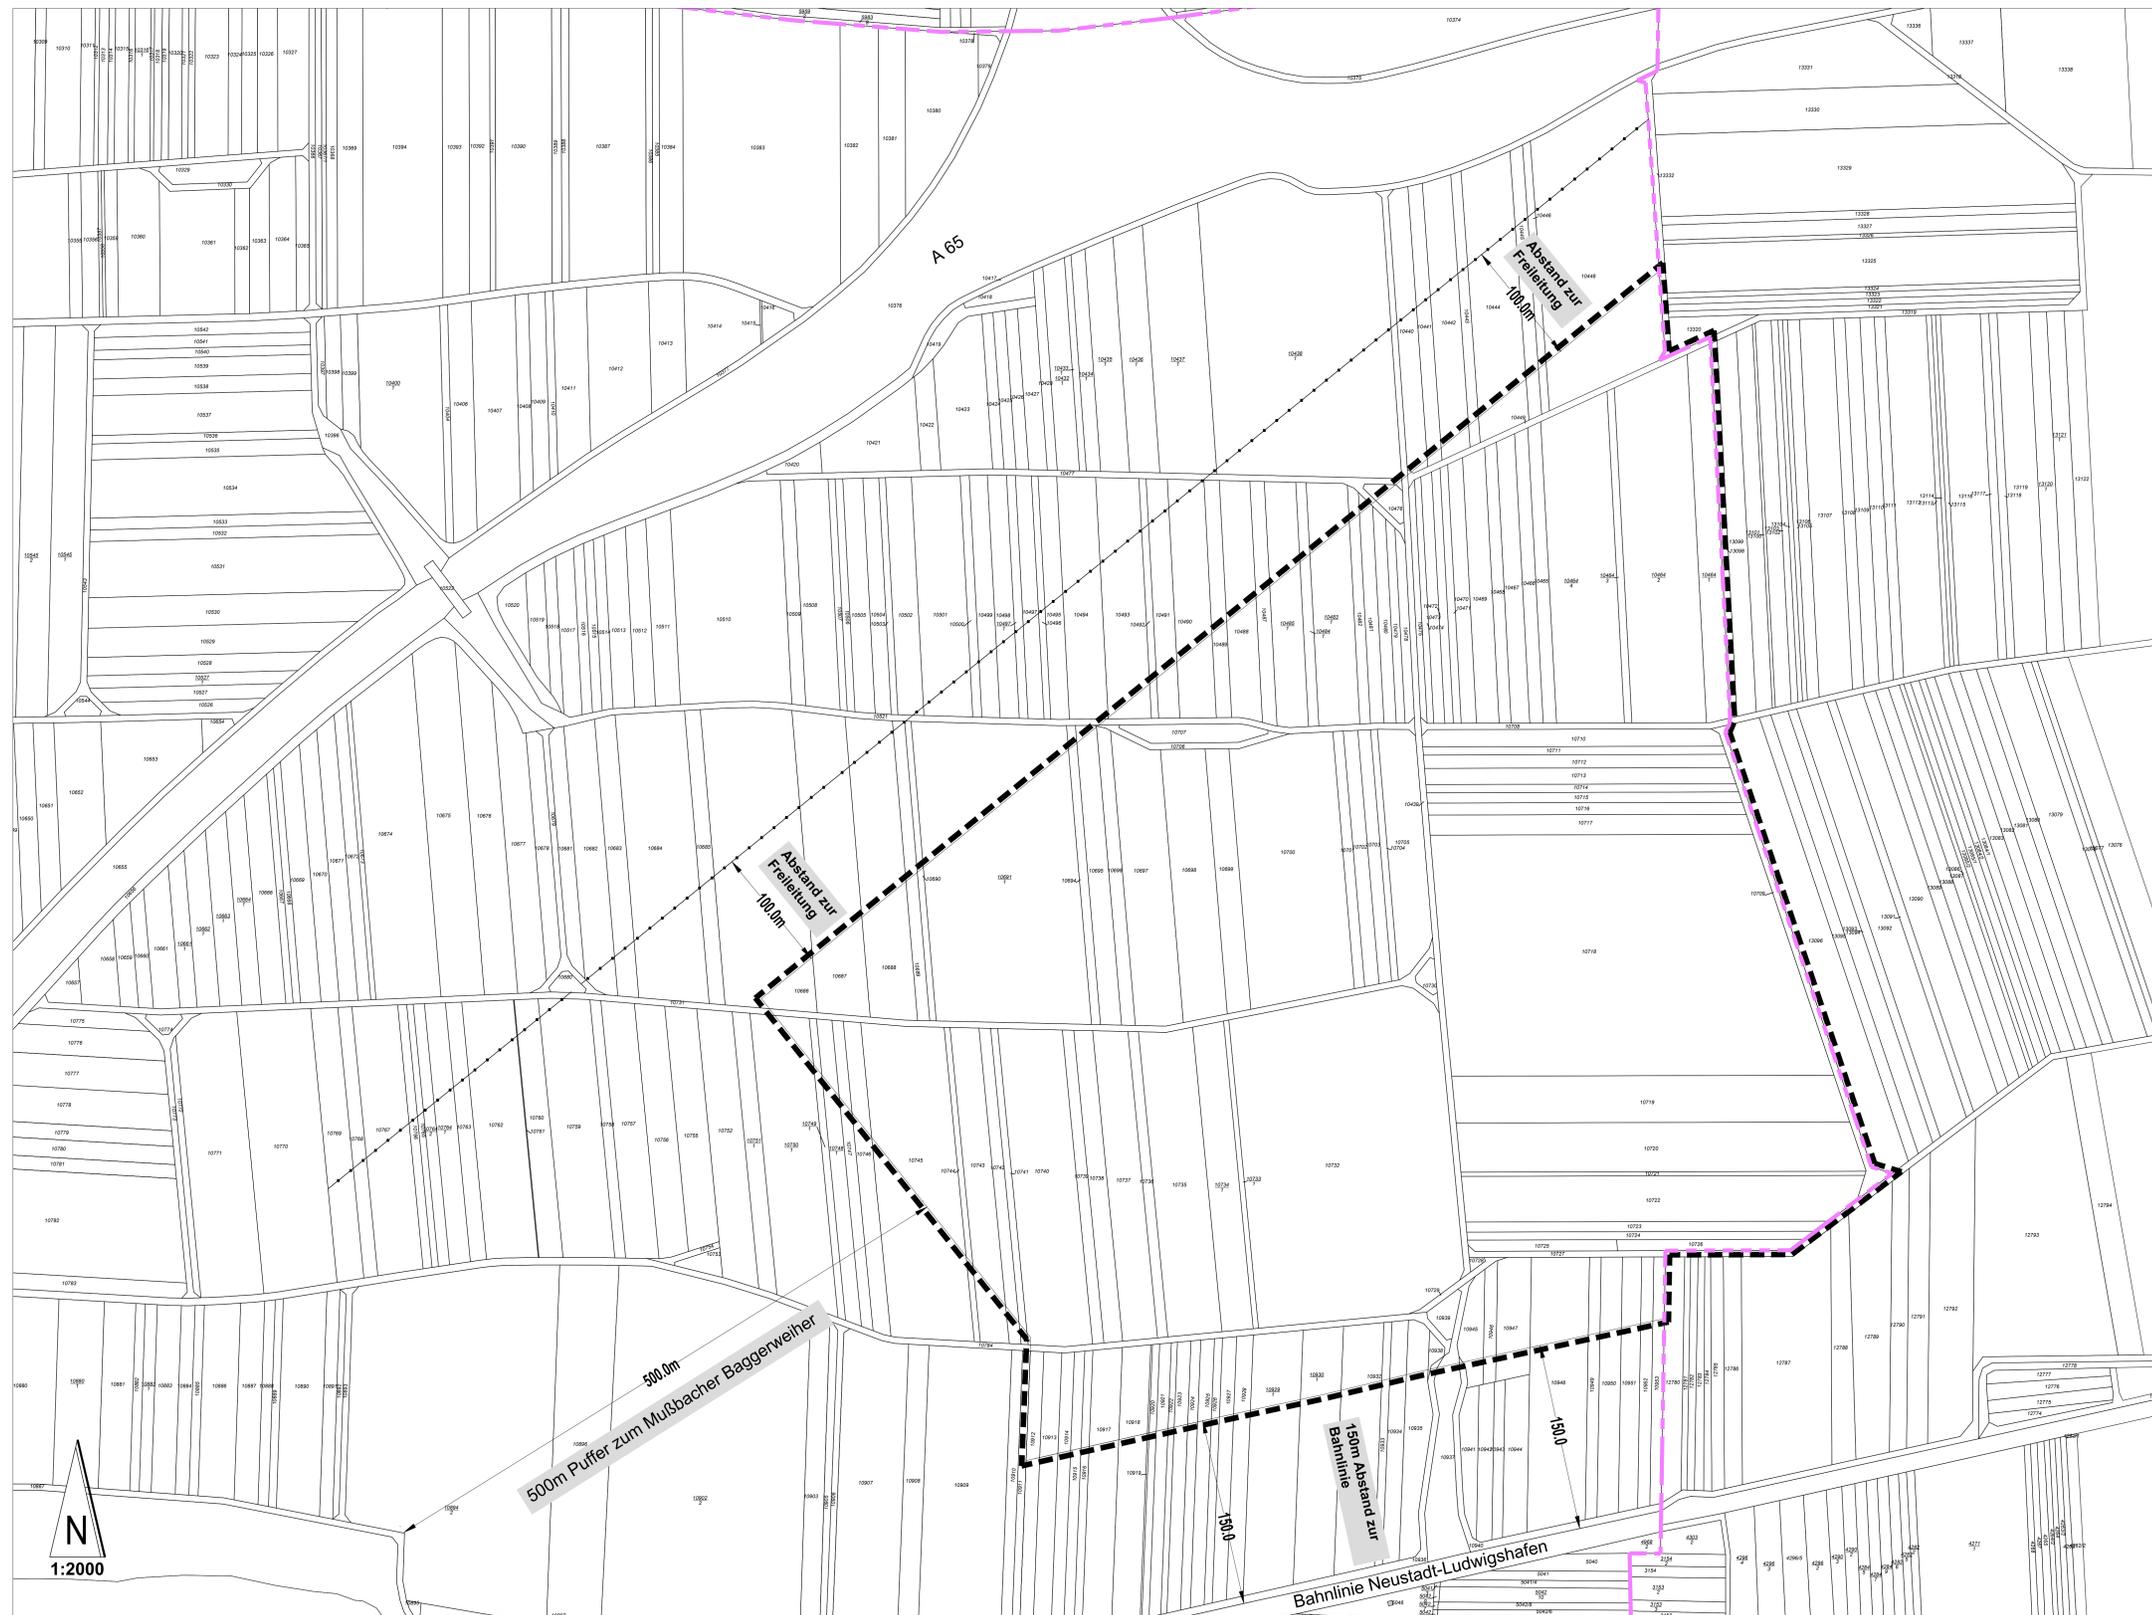

**Zeichenerklärung**  
gemäß Planzeichenvordnung vom 18. Dezember 1990 (BGBl. 1991 I S. 58), die zuletzt  
durch Artikel 3 des Gesetzes vom 4. Mai 2017 (BGBl. I S. 1057) geändert worden ist.

Hauptversorgungs- und Hauptabwasserleitungen  
(§ 5 Abs. 2 Nr. 4 und Abs. 4 BauGB)

110 kv Freileitung

Sonstige Planzeichen

Grenze des räumlichen Geltungsbereichs des Bebauungsplans

Gemarkungsgrenze

"Basiskarte: Liegenschaftskarte der Vermessungs- und Katasterverwaltung",  
Stand Februar 2018, als Plangrundlage