

15. Dez. 2019

BAUVORHABEN:

Bauordnung

NEUBAU EINES CARPORTS
MIT DREI STELLPLÄTZEN

DUDOSTR. 44-46

67435 NEUSTADT / WSTR.

FLURST.-Nr.: 105

BAUHERR / EN:

D 74

ENTWURFSVERFASSEN:

INGENIEURBURO

DIPL.-ING. Peter HAND

FRIEDRICH-FROBEL-STR. 18

67691 HOCHSPEYER

TEL. 06305-6415 FAX-5099

BLATTINHALT:


LAGEPLAN
M.1: 500

UNTERSCHRIFTEN:

ENTWURFSVERFASSEN:

BAUHERR/EN:

HOCHSPEYER, den 11.12.2019

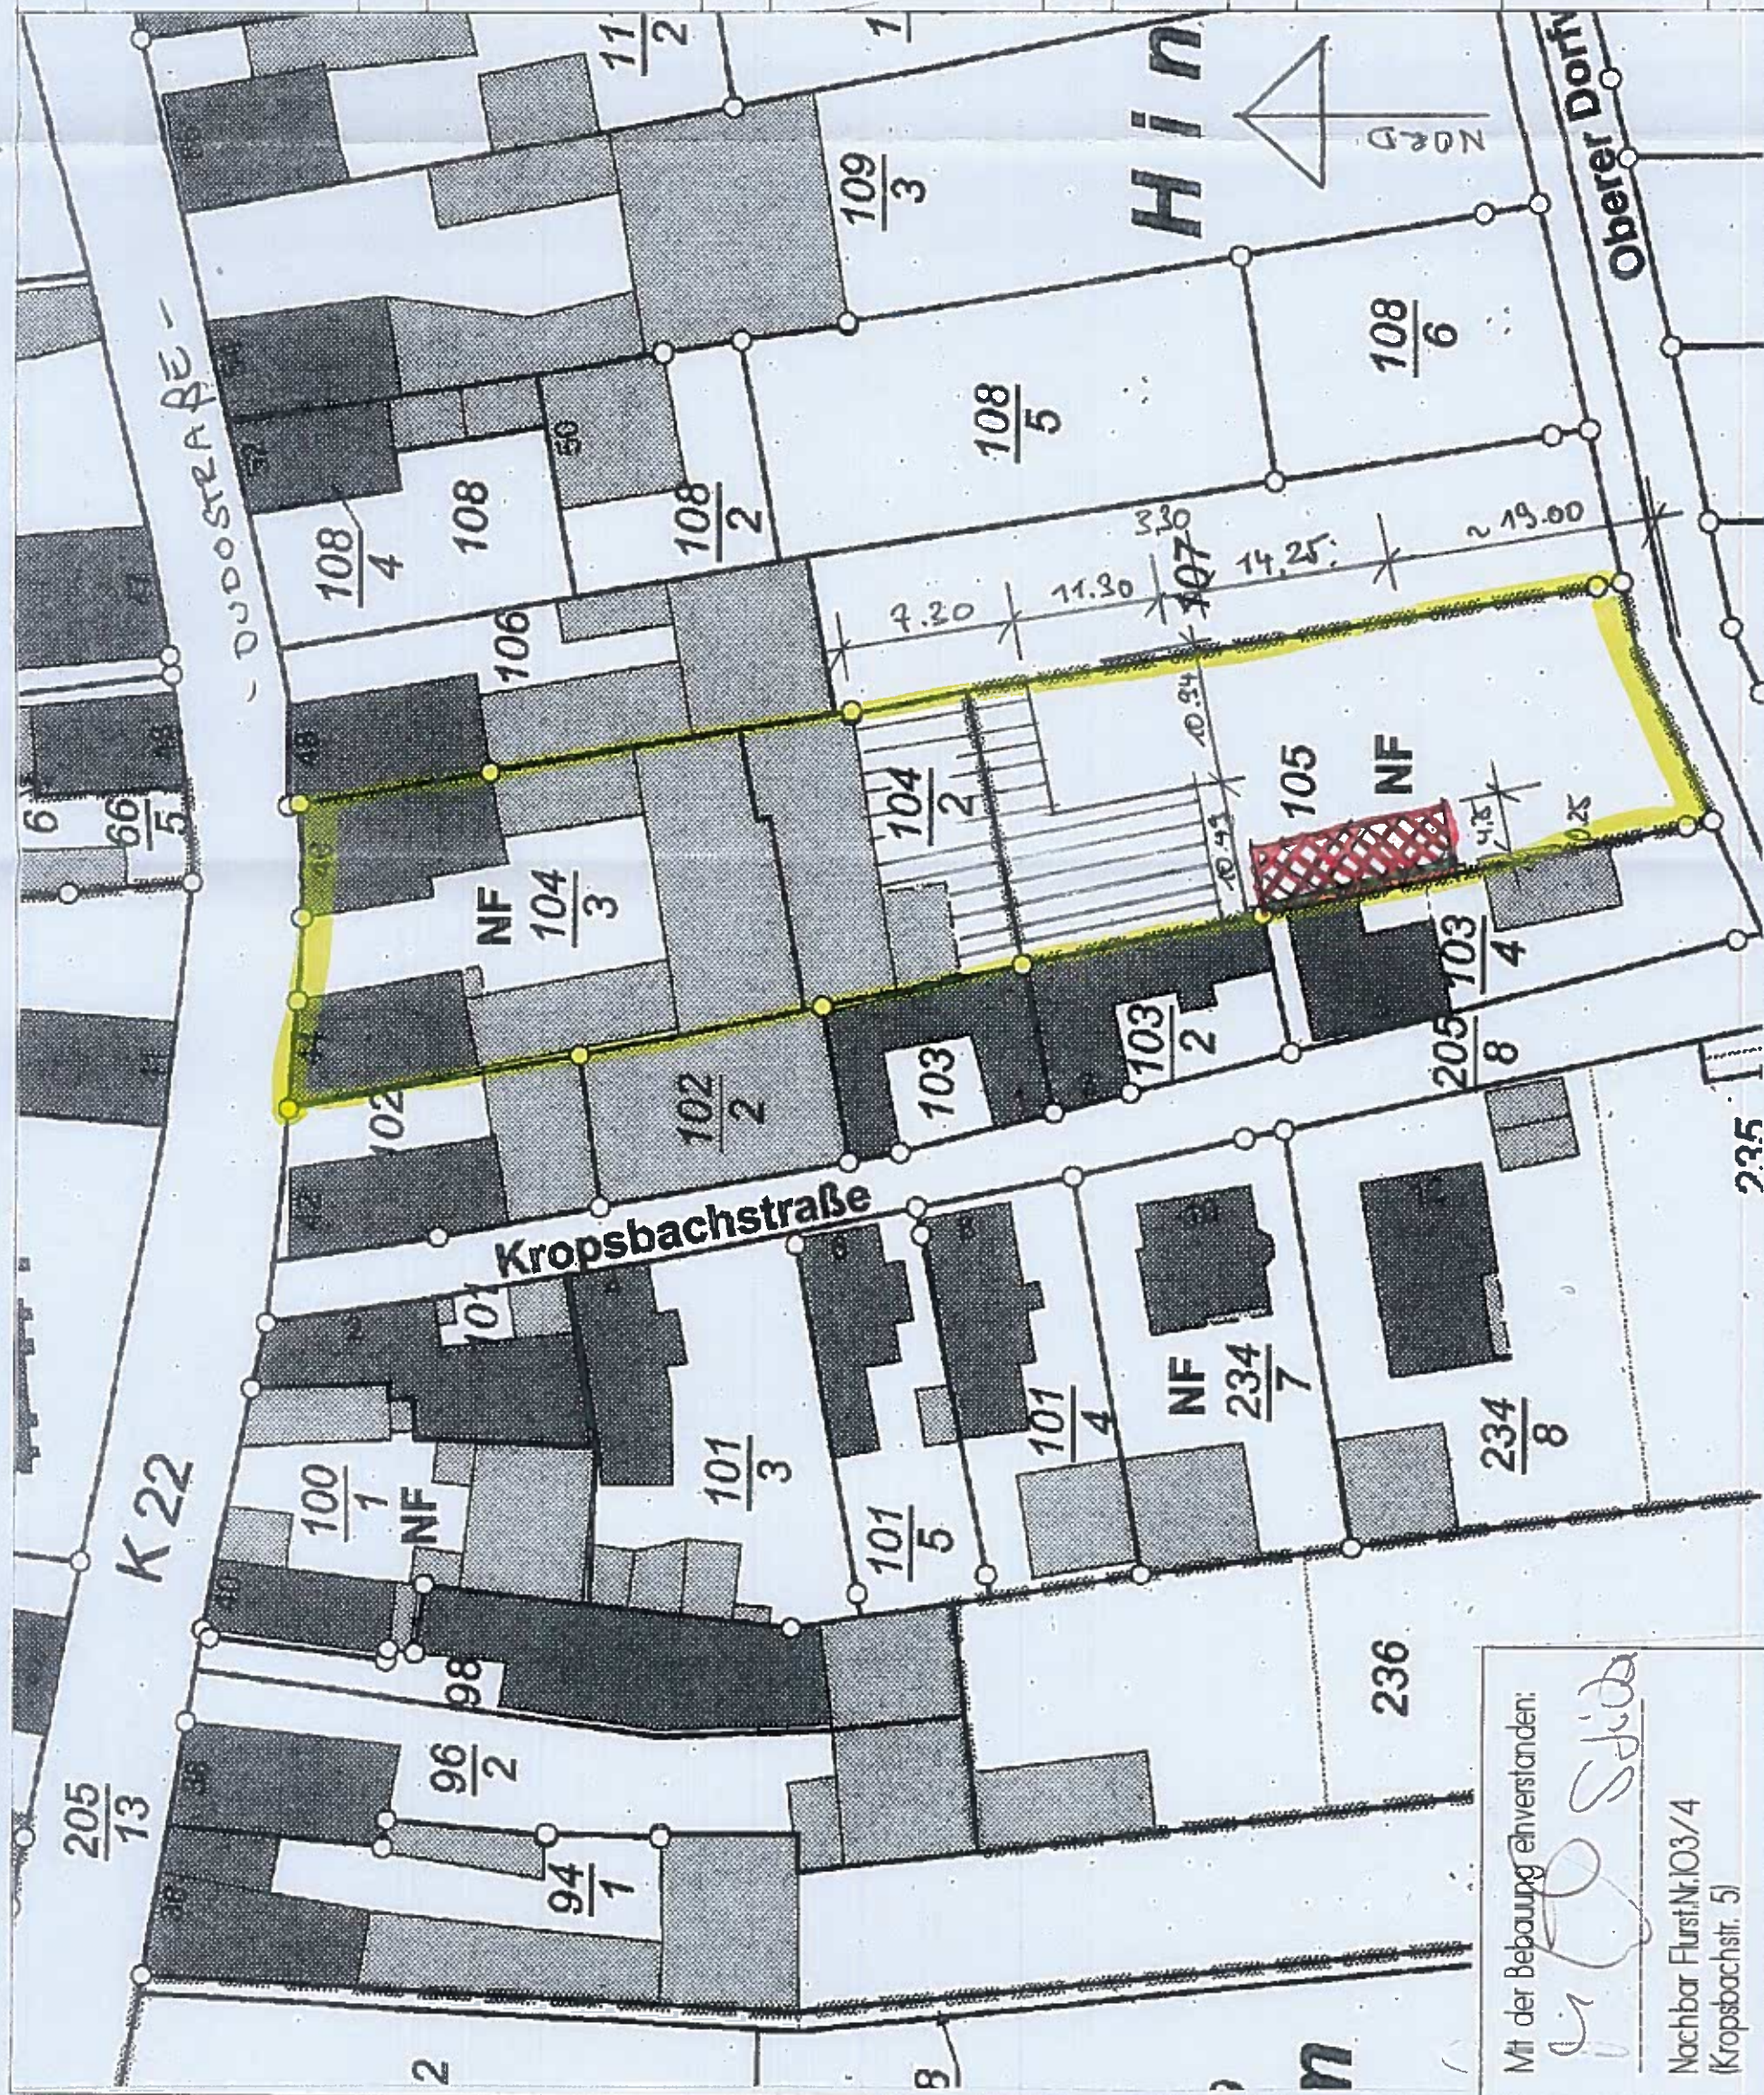

Mit der Bebauung einverstanden:

[Signature] S. J. S. J.

Nachbar Flurst.Nr.103/4
(Kropsbachstr. 5)

M. 1:500

LAGEPLAN