



Stadterhaltung
Neustadt a. d. Weinstr.
16. Dez. 2019


BAUVORHABEN:	16. Dez. 2019
NEUBAU EINES CARPORTS MIT DREI STELLPLATZEN	Bauordnung -
DUDOSTR. 44-46	
67435 NEUSTADT / WSTR.	
FLURST.-Nr.: 105	
BAUHERR / EN :	[REDACTED]
ENTWURFSVERFASSER :	
INGENIEURBURO	
DIPL.-ING. Peter HAND	
FRIEDRICH-FROBEL-STR. 18	
67691 HOCHSPEYER	
TEL. 06305-6415 FAX-5099	
BLATTINHALT :	
SCHNITT S-S + ANSICHTEN	
M.1: 100	
UNTERSCHRIFTEN :	
ENTWURFSVERFASSER:	[Signature]
BAUHERR/EN:	[Signature]
	HOCHSPEYER, den 11.12.2019

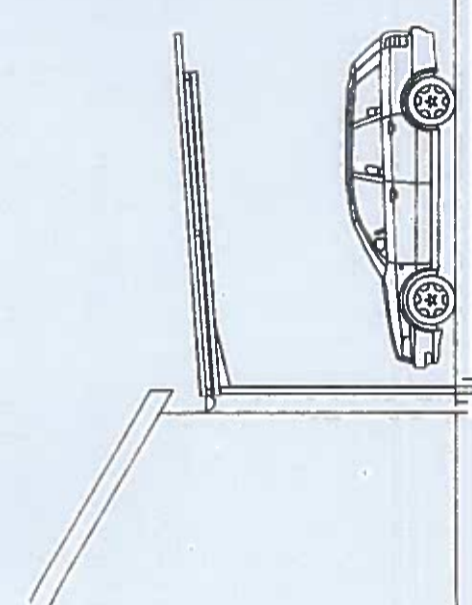


ANSICHT SÜDEN

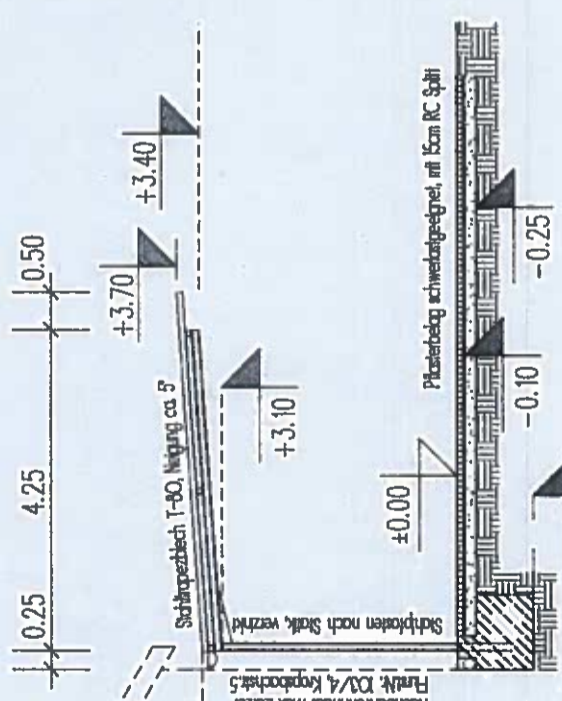

SCHNITT S-S

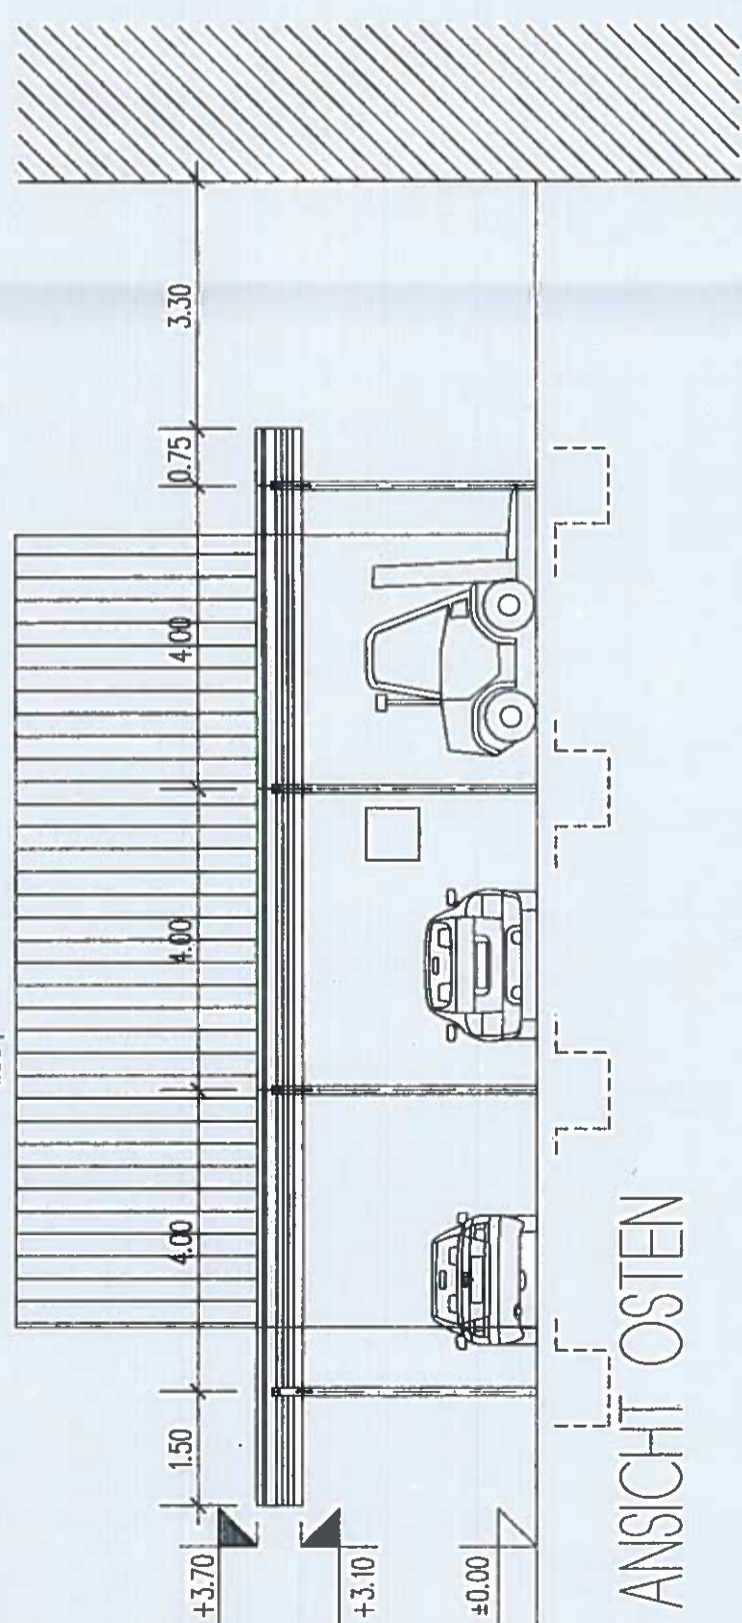

ANSICHT OSTEN

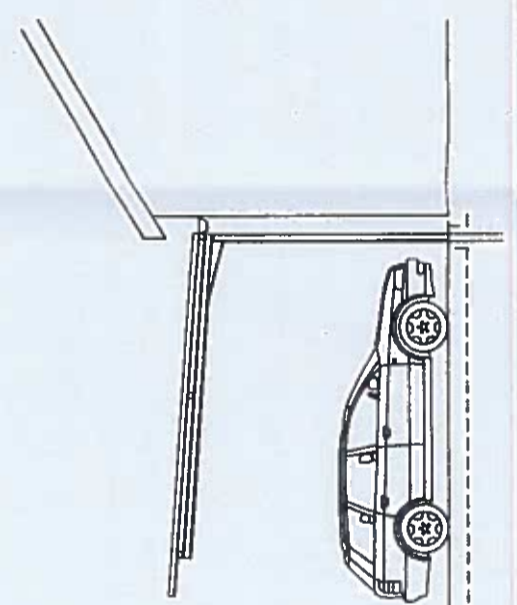

ANSICHT NORDEN

Mit der Bebauung einverstanden:
[Signature]
Nachbar Flurst.Nr.103/4
(Kropsbachstr. 5)

SCHNITT + ANSICHTEN M. 1:100