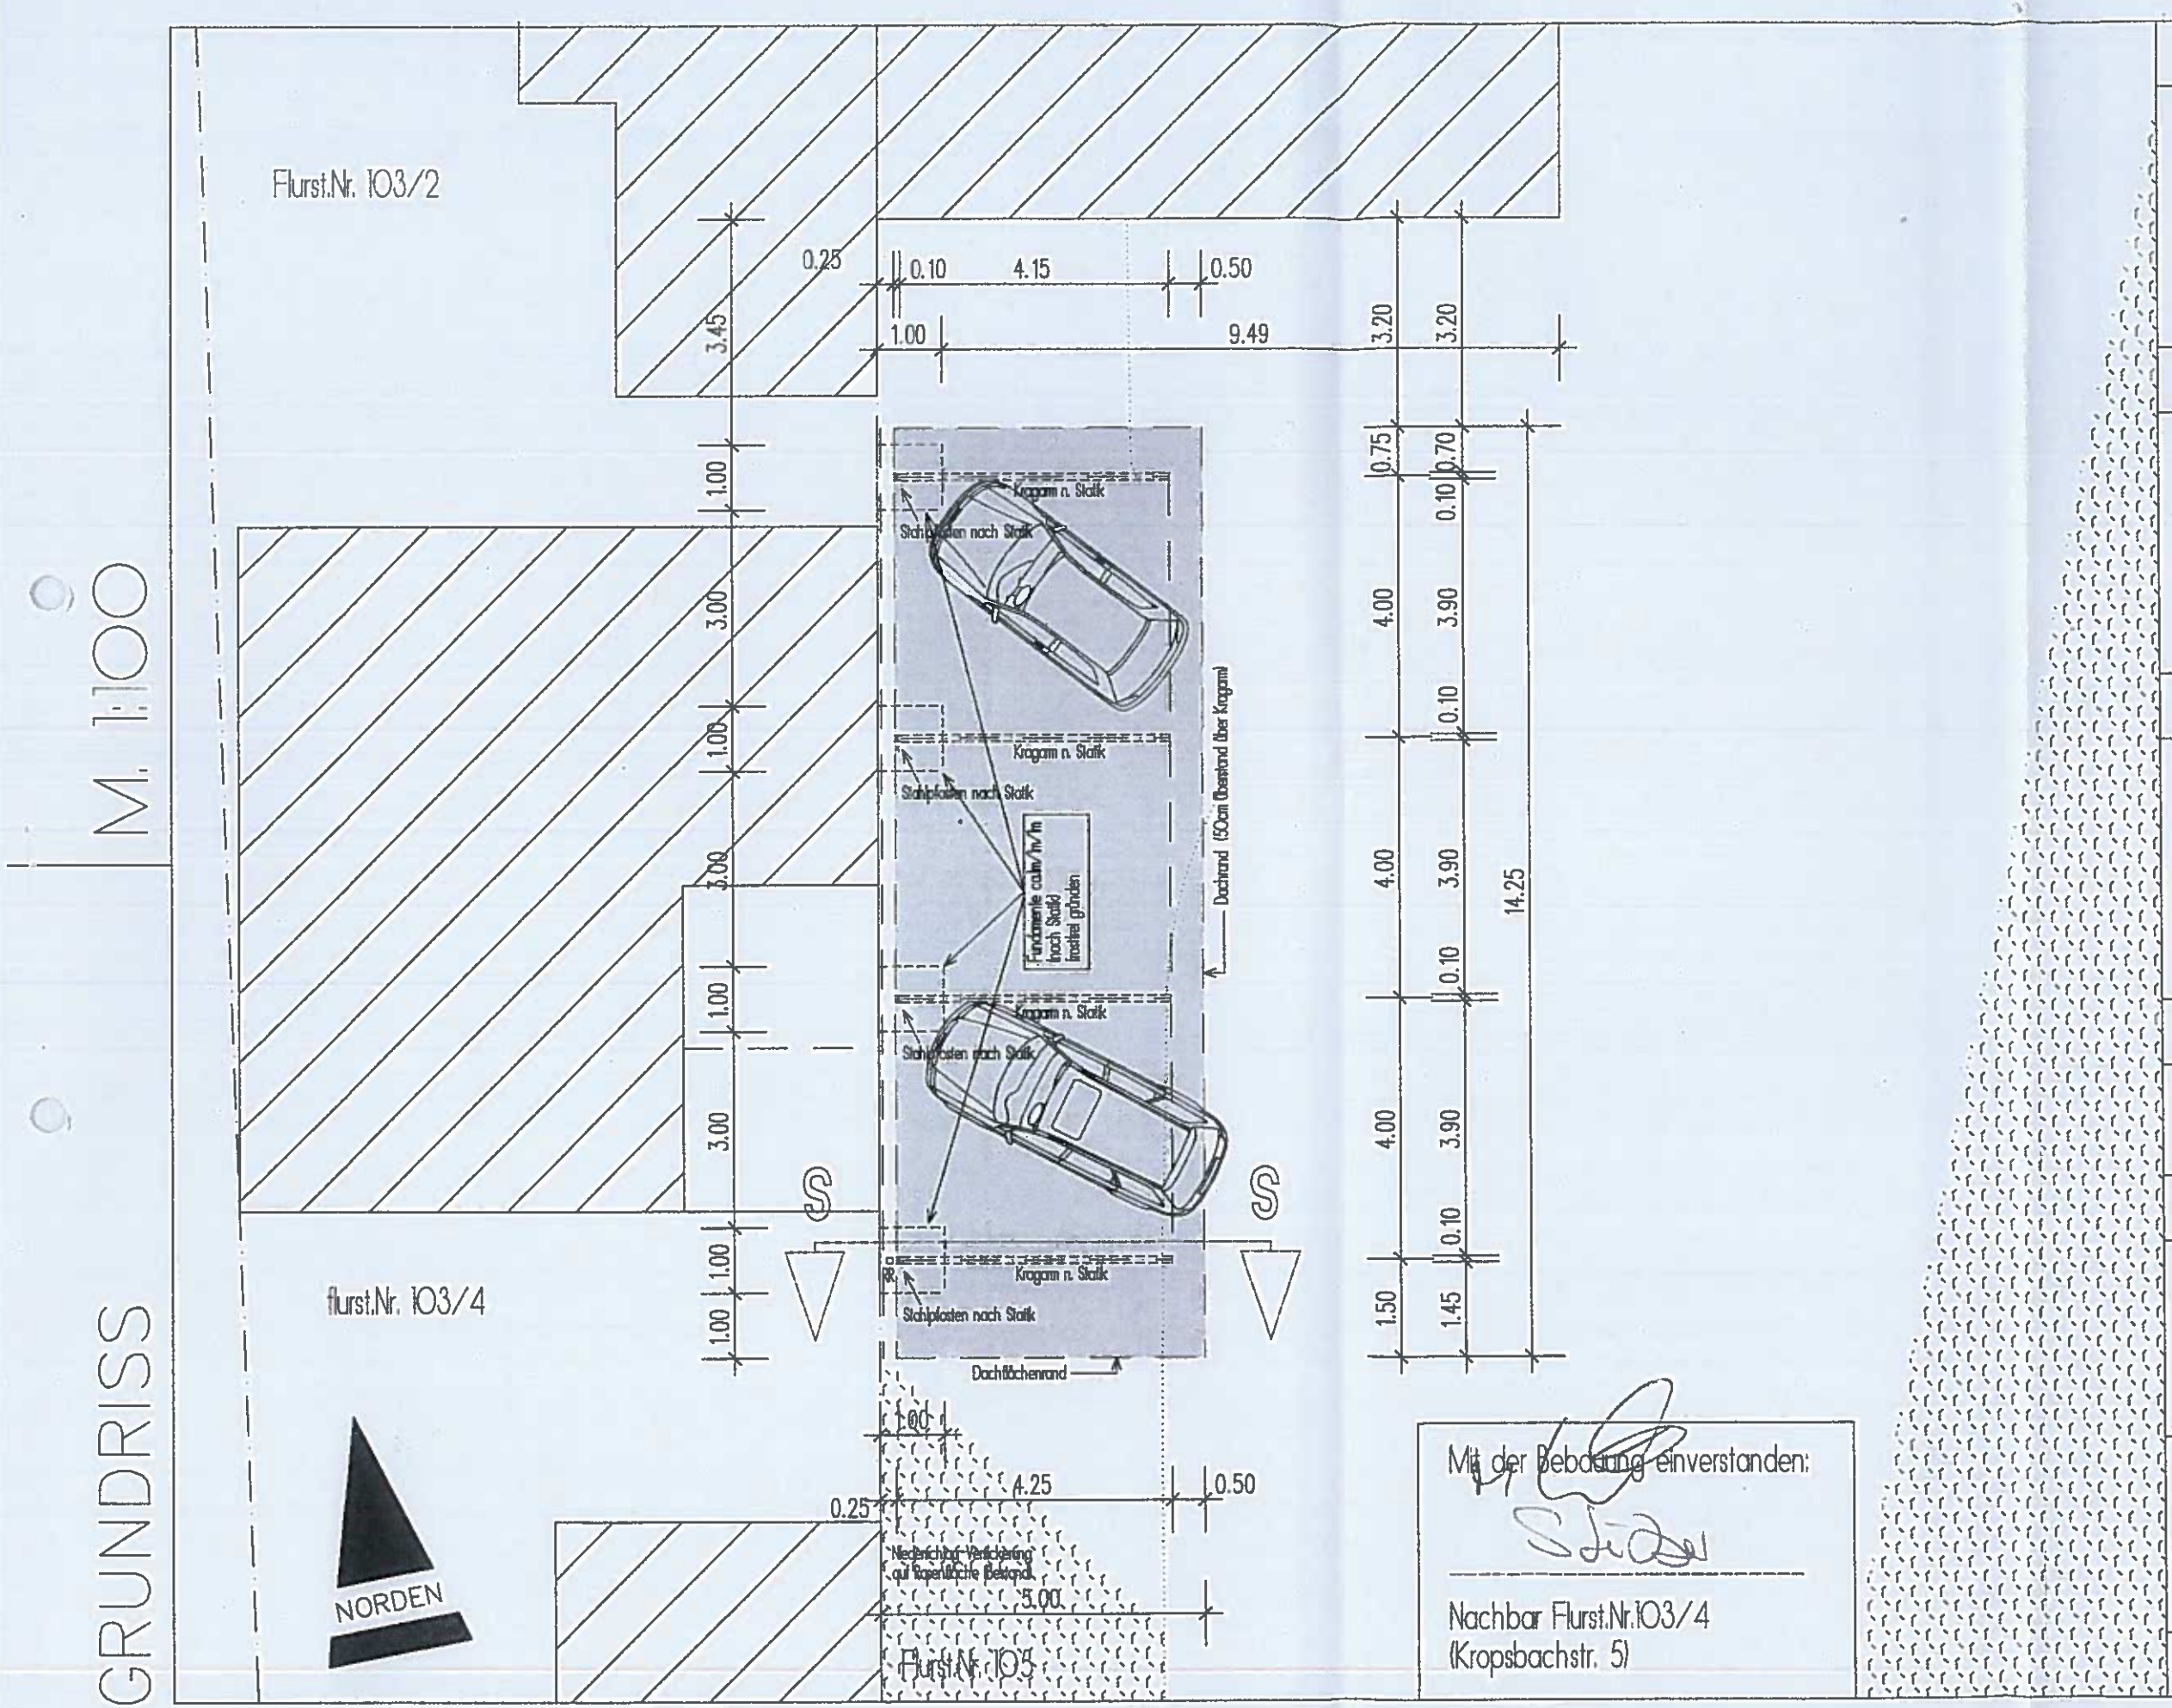

Mit der Bebauung einverstanden:

Nachbar Flurst.Nr.103/4
(Kropsbachstr. 5)

BAUVORHABEN:

NEUBAU EINES CARPORTS
MIT DREI STELLPLÄTZEN

DUDOSTR. 44–46

67435 NEUSTADT / WSTR.

FLURST.–Nr.: 105

BAUHERR / EN :

[redacted]

ENTWURFSVERFASSER :

INGENIEURBÜRO

DIPL.–ING. Peter HAND

FRIEDRICH–FRÖBEL–STR. 18

67691 HOCHSPEYER

TEL. 06305–6415 FAX–5099

BLATTINHALT :

GRUNDRISS
M.1: 100

UNTERSCHRIFTEN :

ENTWURFSVERFASSER:

BAUHERR/EN:

HOCHSPEYER, den 11.12.2019