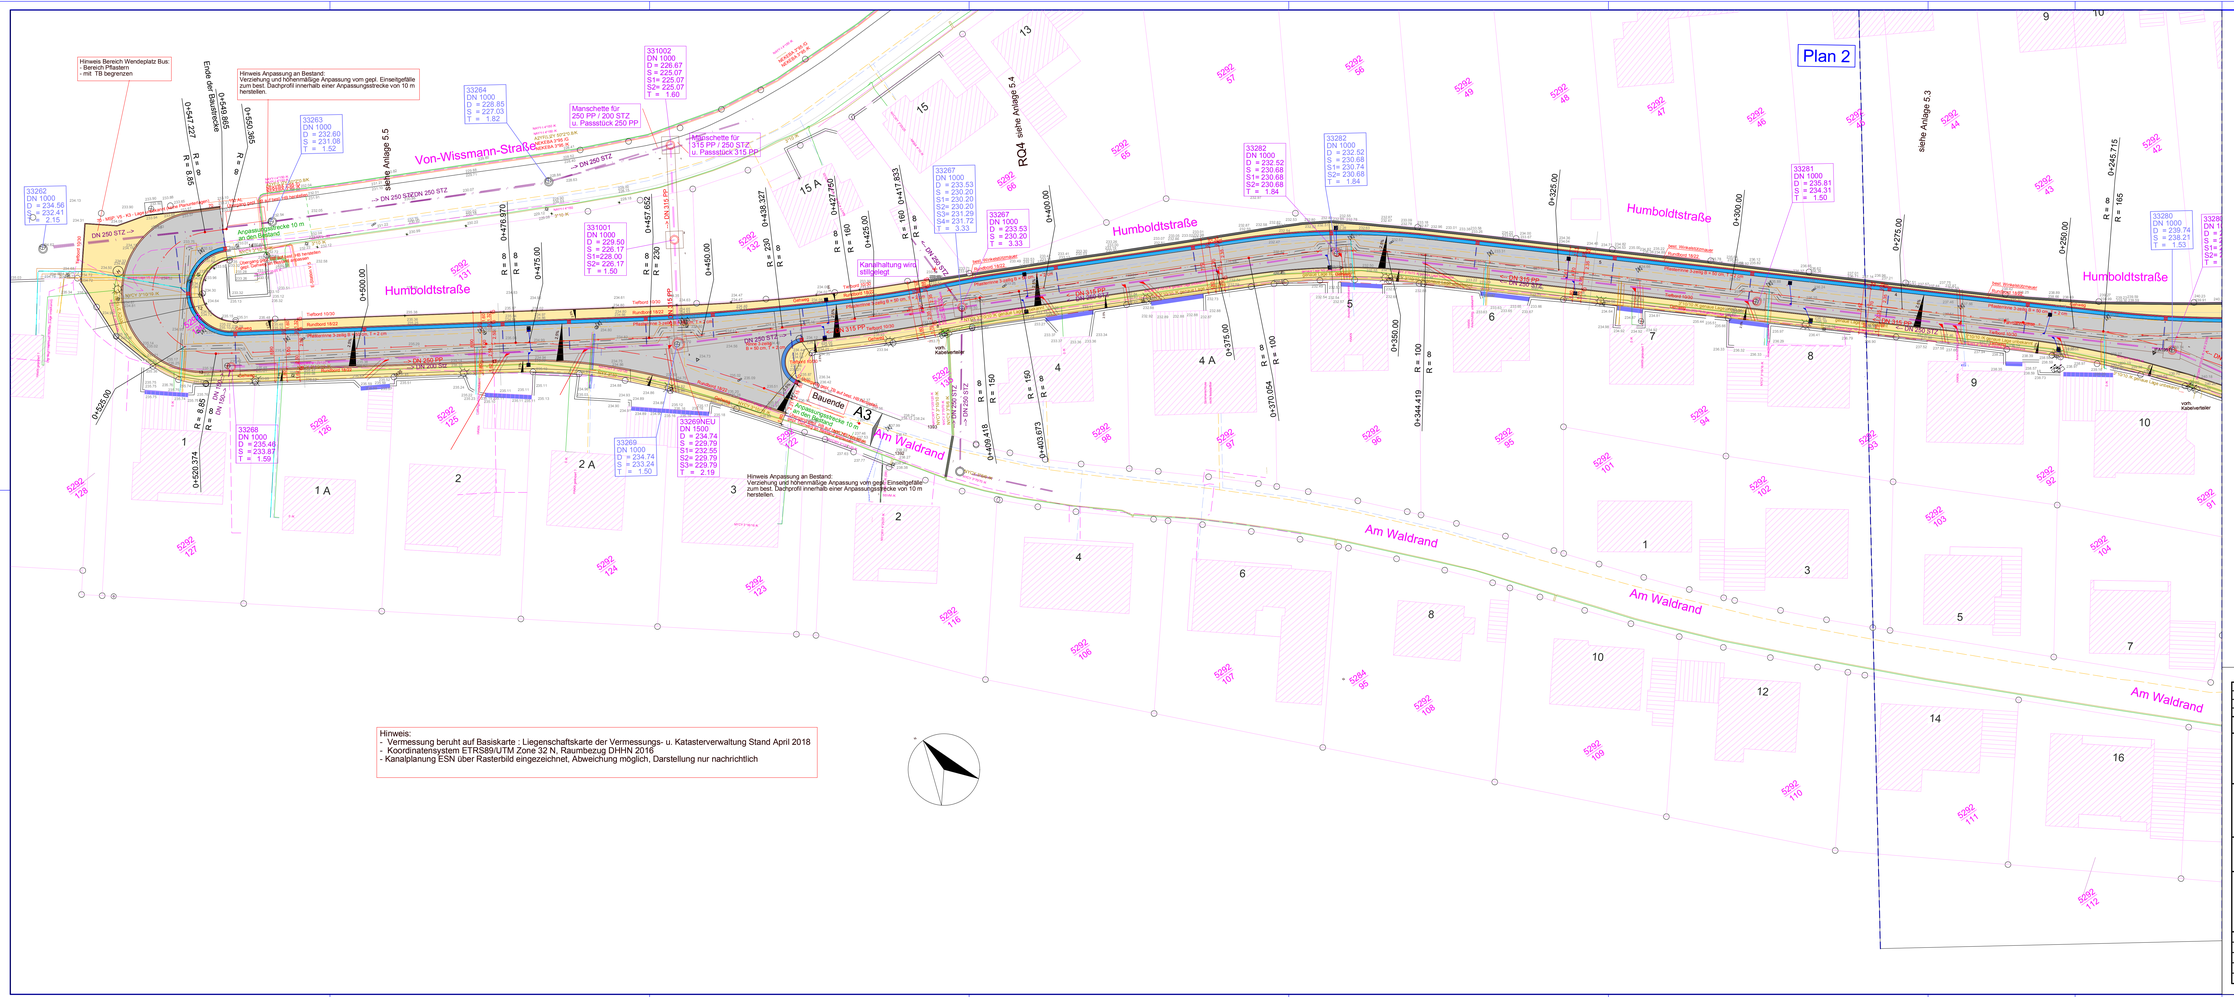

Legende

Bestand

- Fernmeldekabel
- Mittelspannungsleitung
- Niederspannungsleitung
- Trinkwasserleitung
- Gasleitung
- Winkelstützmauer vorh
- Mauer
- best. MW-Schacht
- 3262 Schachttext
- best. MW-Kanal

Planung

ESN

- Schacht geändert oder neu
- 3328 Schachttext geändert oder neu
- MW-Kanal Planung
- HA-Anschluss
- Verbau ESN (nach Wahl des AN)
- best- RW-Kanal (Straßenentwässerung)

Stadtwerke Neustadt

- Gasleitung
- Wasserleitung
- Verbau für Gas- Wasserleitung (nach Wahl des AN)
- E-Kabel mit Dartseilung Verbau (nach Wahl des AN)
- gepl. Straßenbeleuchtung

- Fahrbahn
- Gehweg
- Bordstein
- Pflasterrinne 3-zeilig
- Tiefbord
- Sinkkasten
- DN 150 SK Neustadt
- SK- Anschluss
- geplante Achse
- best. SK mit Anschlussltg. entfällt

Nr.	Art der Änderung	Datum	Name

Beratung | Planung | Bauleitung

Ingenieurbüro Clade
Dr. Niederstr. 25
67434 Neustadt
Tel.: 06321 / 813 83
Mobil: 01705321064

Auftraggeber:

Stadt Neustadt an der Weinstraße

Projekt:

Ausbau der Humboldtstraße

Planbezeichnung:

Ausführungsplanung
Straßenplanung
Lageplan

	Datum	Name	Unterschrift/Datum	Projekt-Nr.	Anlage
Bearb.	Sept. 2019	Clade			1
Gez.:				Maßstab:	Plan-Nr.
Gepr.:					
Format:			67434 Neustadt, den	M. 1:250	1