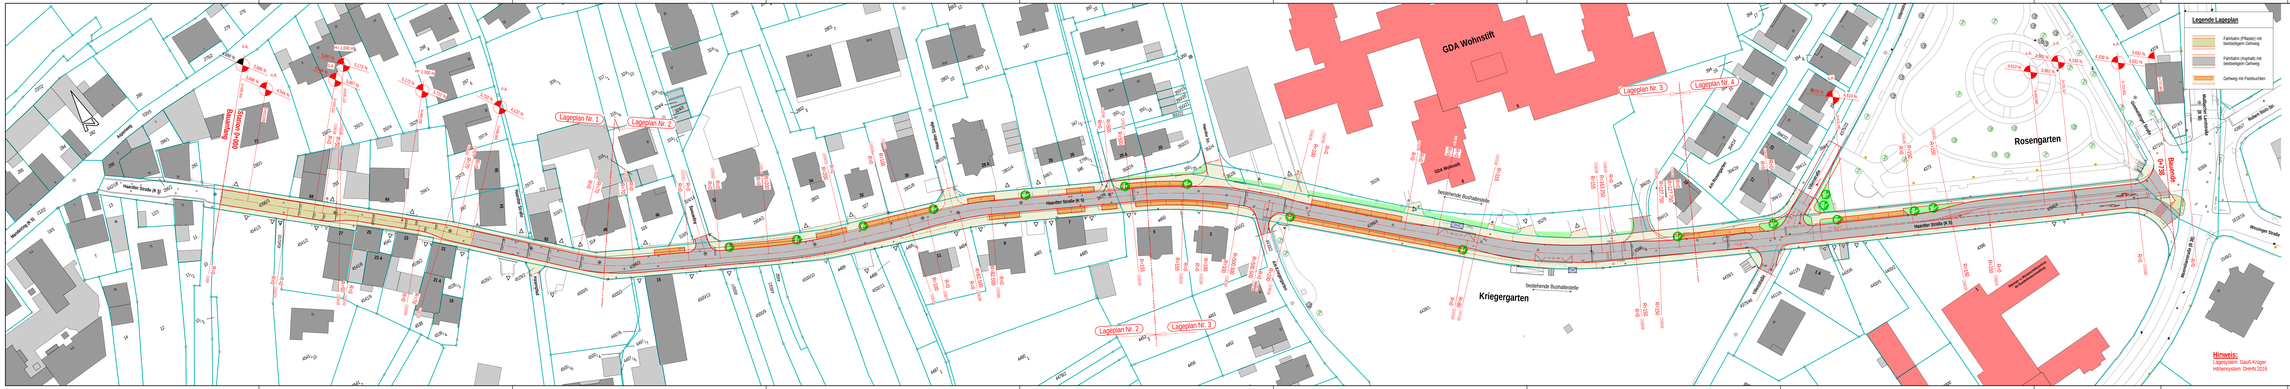

Stadt Neustadt
an der Weinstraße

NEUSTADT
an der Weinstraße

VORABZUG

VORENTWURF

Nr.	Änderungen bzw. Ergänzungen	Datum	Name

	Datum	Name
bearb.	07 / 20	Müller
gez.	07 / 20	Stuhr
gepr.	07 / 20	Müller
genehm.		Engelsächser Bottenhagen
TBA		
Freig.		
Norm		

Müller-Ingenieurplan GmbH
Büro für Bauwesen
Bismarckstraße 67, 67433 Neustadt
Tel. 06321-39435-0, Fax 06321-39435-15

Stadtverwaltung Neustadt/W.

Abt. 241: Tiefbau (K. Bottenhagen)

Maßstab		Anlage
1 : 500	**Ausbau der Haardter Straße (K 5)** zwischen Mandelring und Mußbacher Landstraße (B 38) **Übersichtslageplan**	5.1 Plan-Nr.

Datum: 24.07.2020 | Ersatz für | Ursprung

Hinweis:
Lagesystem: Gauß-Krüger
Höhensystem: DHHN 2016

HrB = 297 / 1920 (0.5/Ser)
P 2/B 2 101
Allplan 2017