




Querschnitt ①
(0+010)

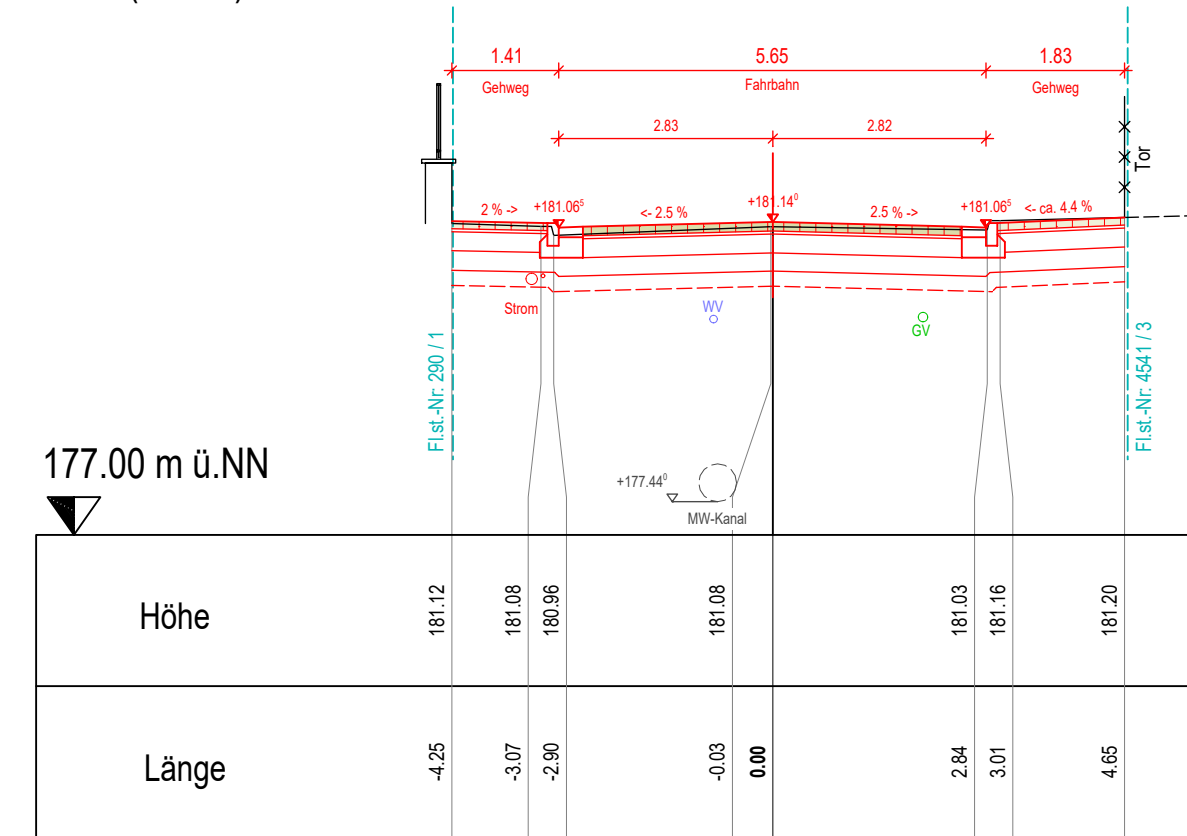


Querschnitt ②
(0+070)

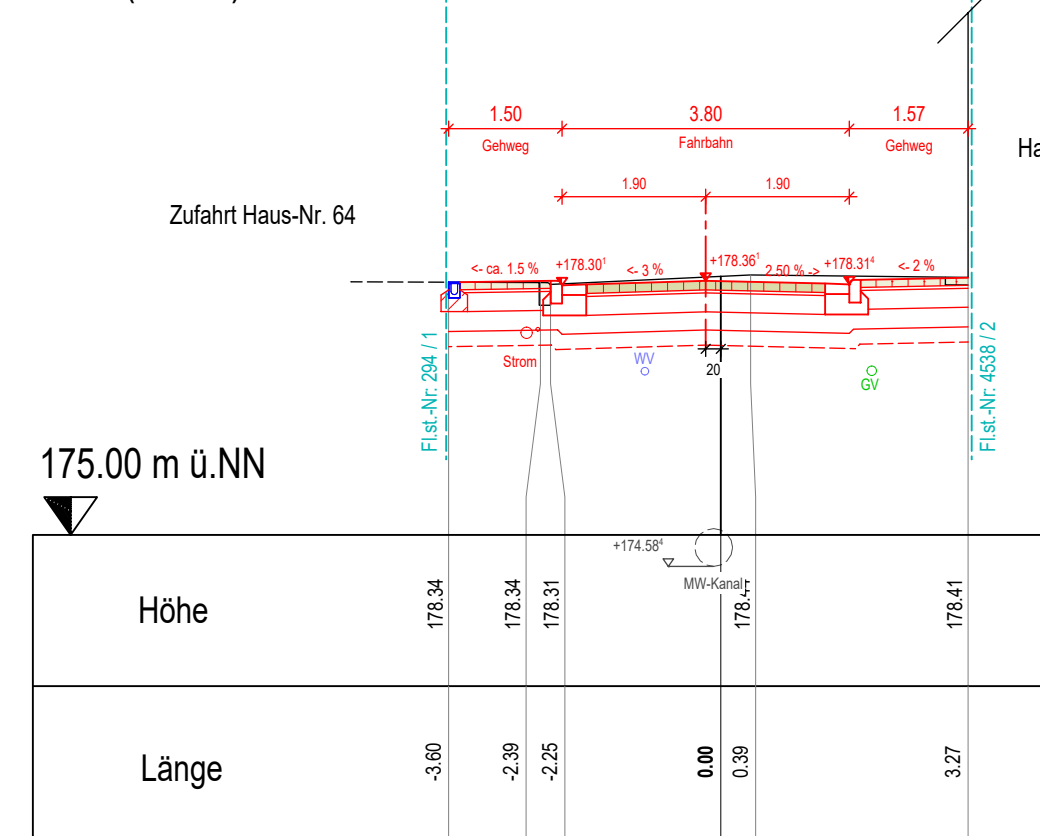


Querschnitt ③
(0+110)

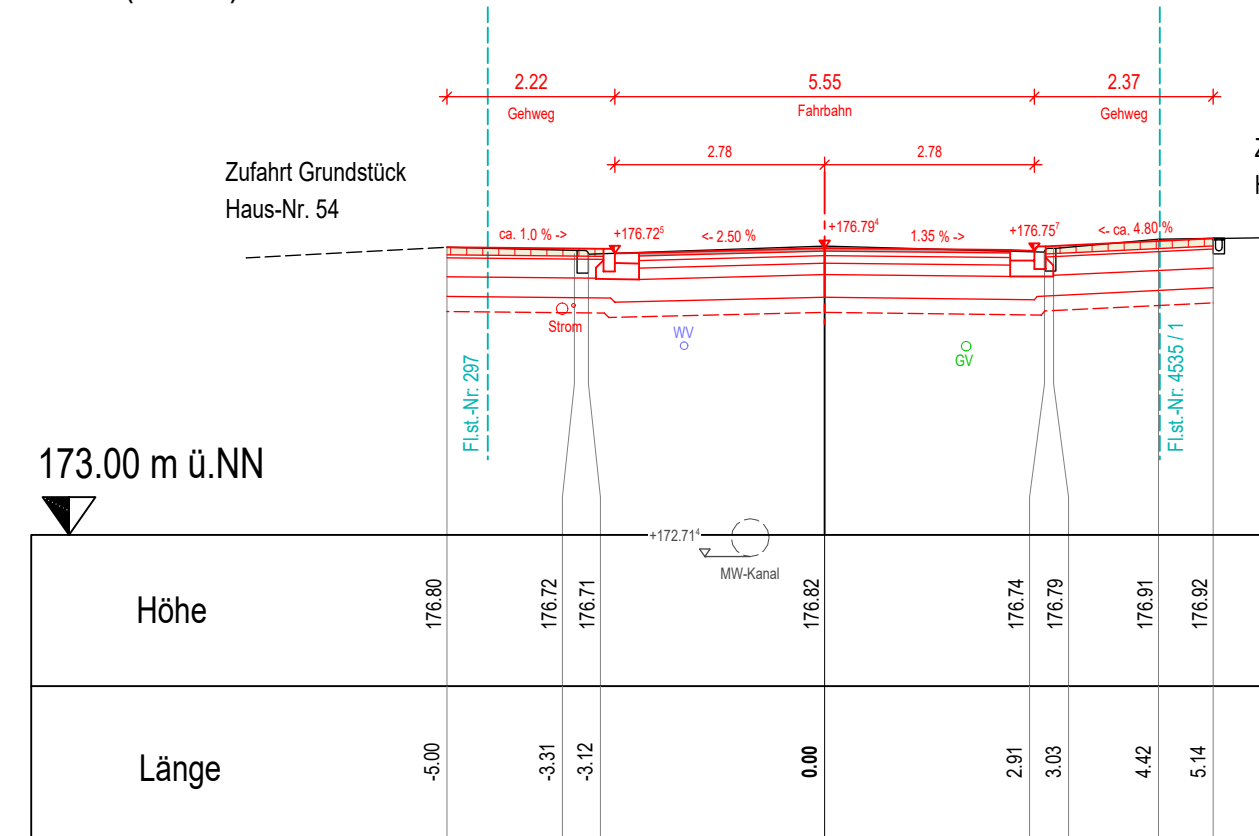


Querschnitt ④
(0+170)

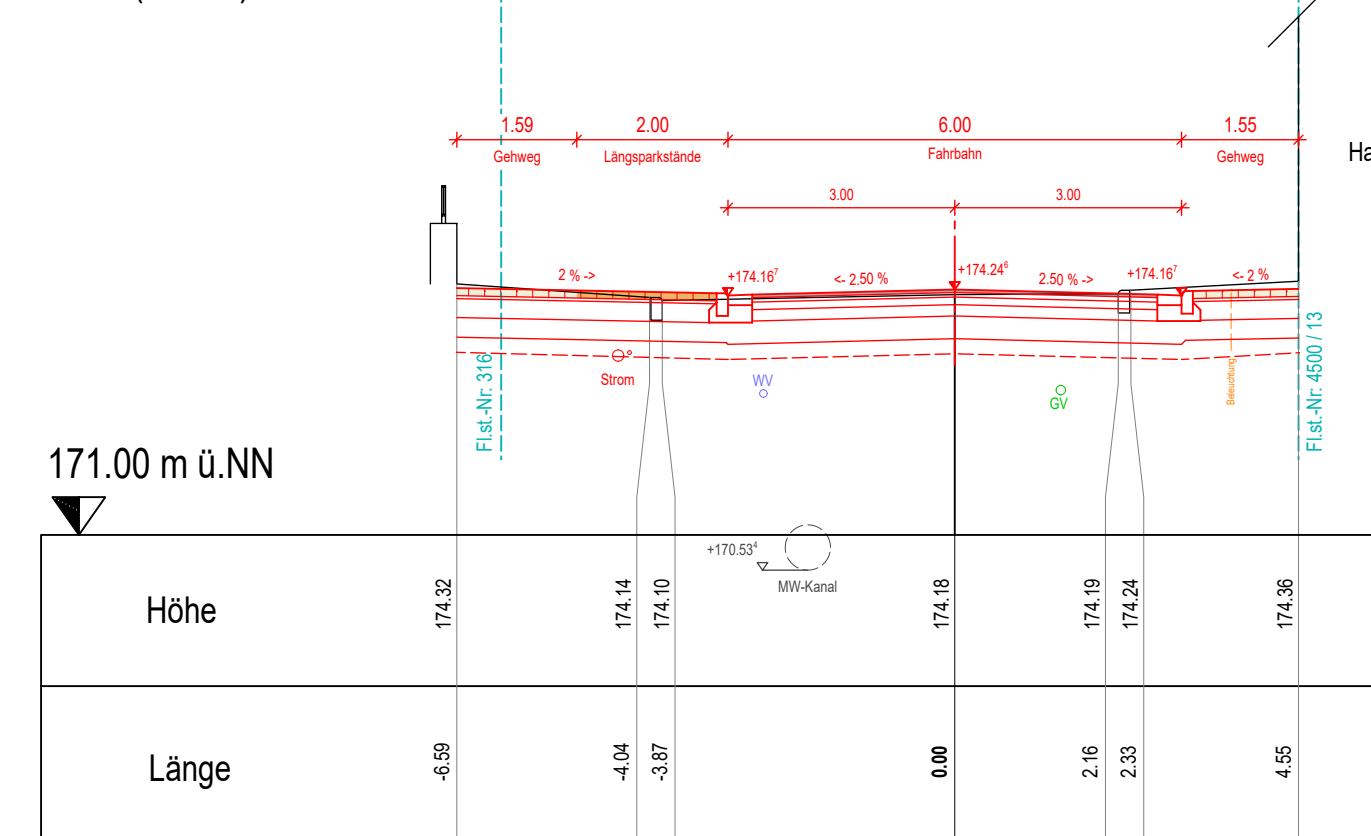


Querschnitt ⑤
(0+200)

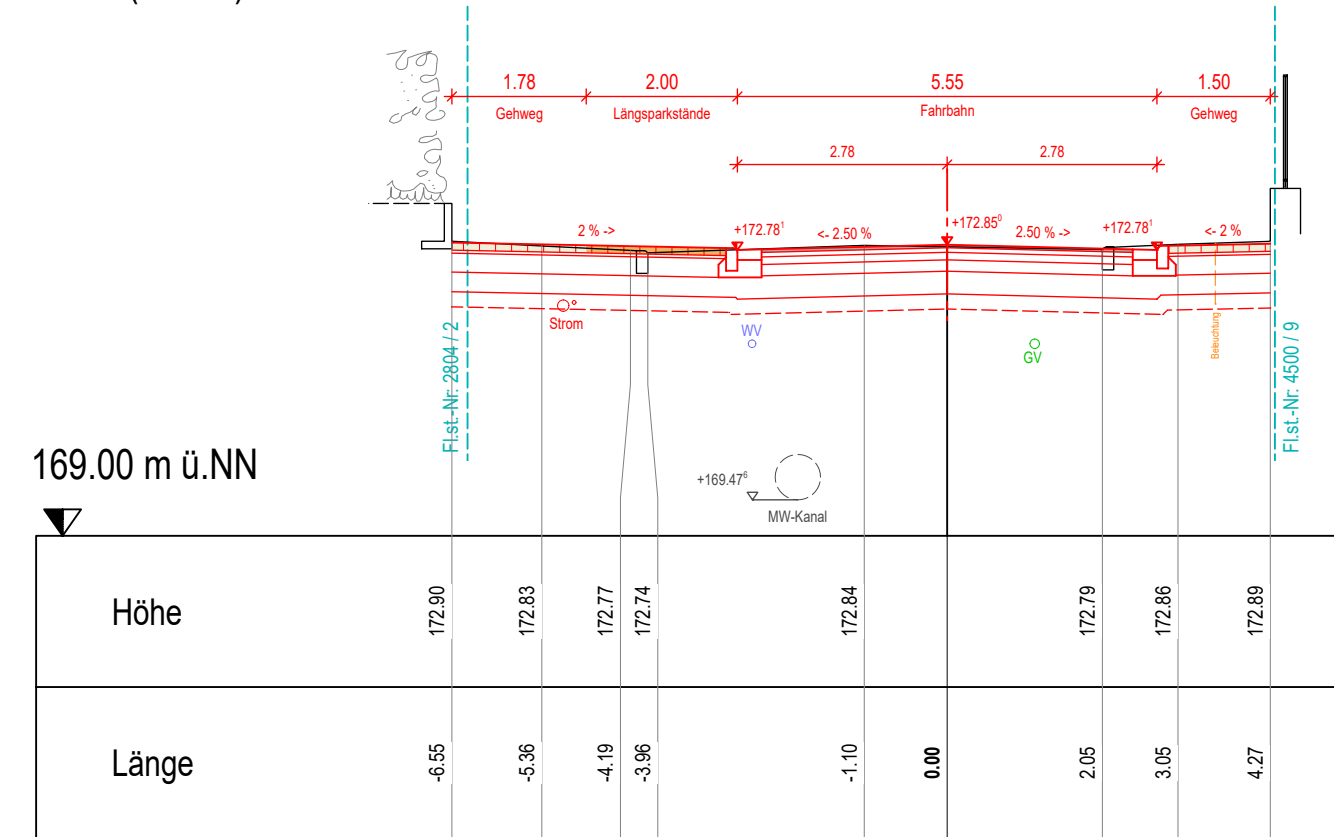

Querschnitt ⑥
(0+250)

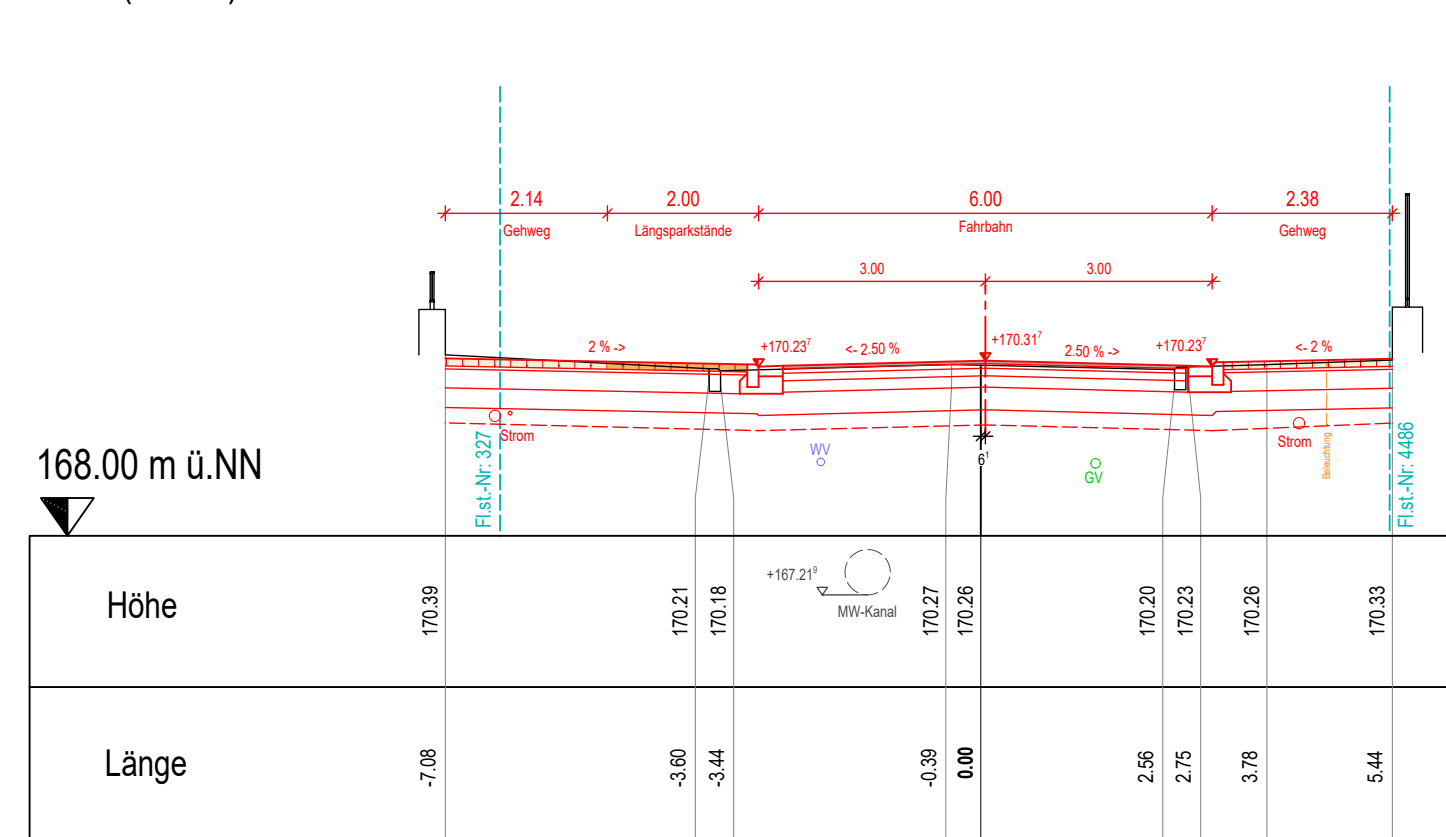

Querschnitt ⑦
(0+310)

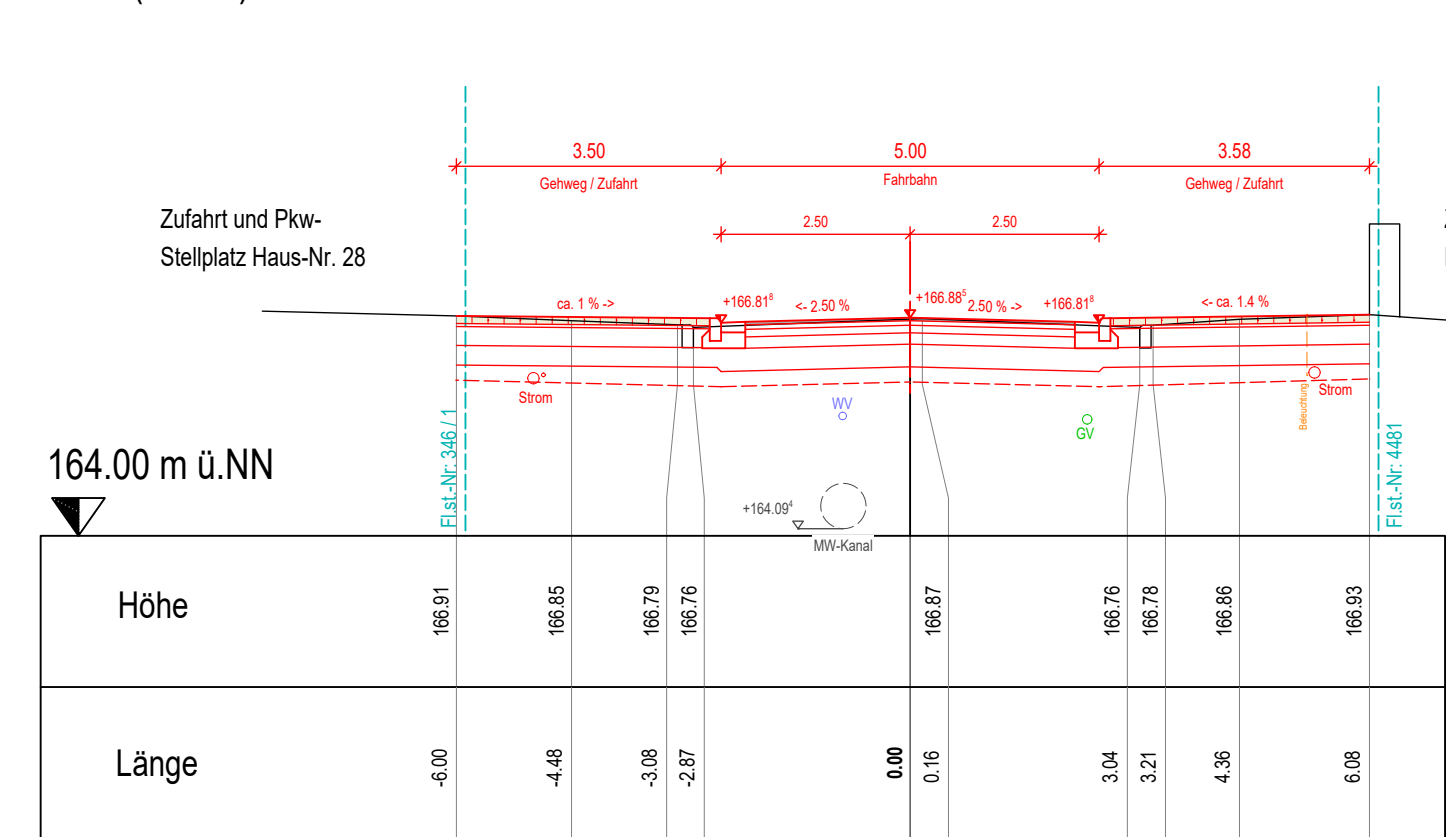

Hinweis:
Lagesystem: Gauß-Krüger
Höhensystem: DHN 2016

Stadt Neustadt
an der Weinstraße



VORABZUG

VORENTWURF

Änderungen bzw. Ergänzungen			Datum	Name
Nr.	Datum	Name		
bearb.	07 / 20	Weber		
gez.	07 / 20	Stude		
gepr.	07 / 20	Weber		
gepr.	TBA	Engelskircher Bollenhagen		
Freig.				
Norm				
Müller-Ingenieurplan GmbH Büro für Bauwesen Bahnhofplatz 6, 67434 Neustadt/Weinstraße Tel. 06321/39008-0, Fax 06321/39008-20			Stadtverwaltung Neustadt/W. Abt. 240, Tiefbau (K. Bollenhagen)	
Maßstab		Anlage		
1 : 100		14.2		
Ausbau der Haardter Straße (K 5) zwischen Mandelring und Mußbacher Landstraße (B 38)		Plan-Nr.		
charakt. Querprofile ① bis ⑦		1		
Datum 24.07.2020		Ersatz für		Ursprung