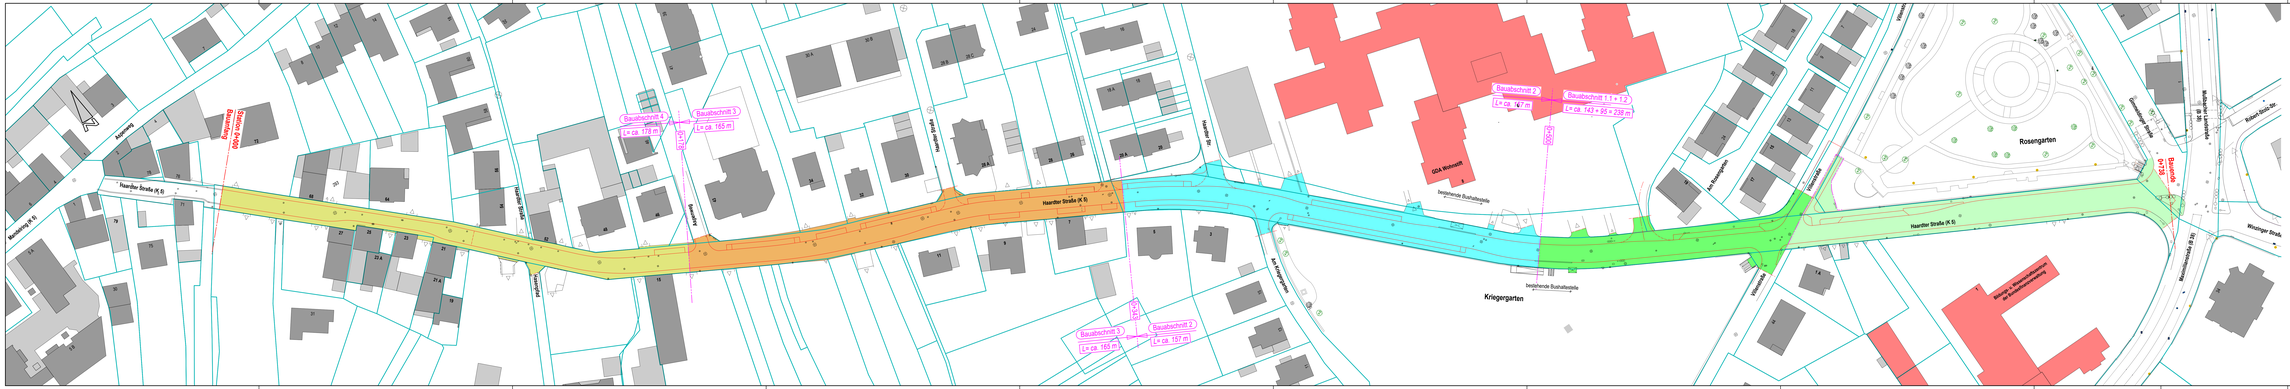

Stadt Neustadt
an der Weinstraße

NEUSTADT
an der Weinstraße

VORENTWURF

Nr.	Änderungen bzw. Ergänzungen	Datum	Name

	Datum	Name
bearb.	07 / 20	Weber
gez.	07 / 20	Stuhr
gepr.	07 / 20	Weber
genehm.		
TBA		Ingenieurbüro Bottenhagen
Freig.		
Norm		

Müller-Ingenieurplan GmbH
Büro für Bauwesen
Bismarckstraße 67, 67433 Neustadt
Tel. 06321/39435-0, Fax 06321/39435-20

Stadtverwaltung Neustadt/W.

Abt. 240, Tiefbau (K. Bottenhagen)

Maßstab: 1 : 500

Ausbau der Haardter Straße (K 5)

zwischen Mandelring und Mußbacher Landstraße (B 38)

Übersichtslageplan Baubaschnitte

Anlage: 16.2

Plan-Nr.:

Datum: 14.08.2020 | Erlaubt für | Ursprung

HVB = 297 / 1920 (0.00m²) | P 124 Z 103 | Allplan 2017