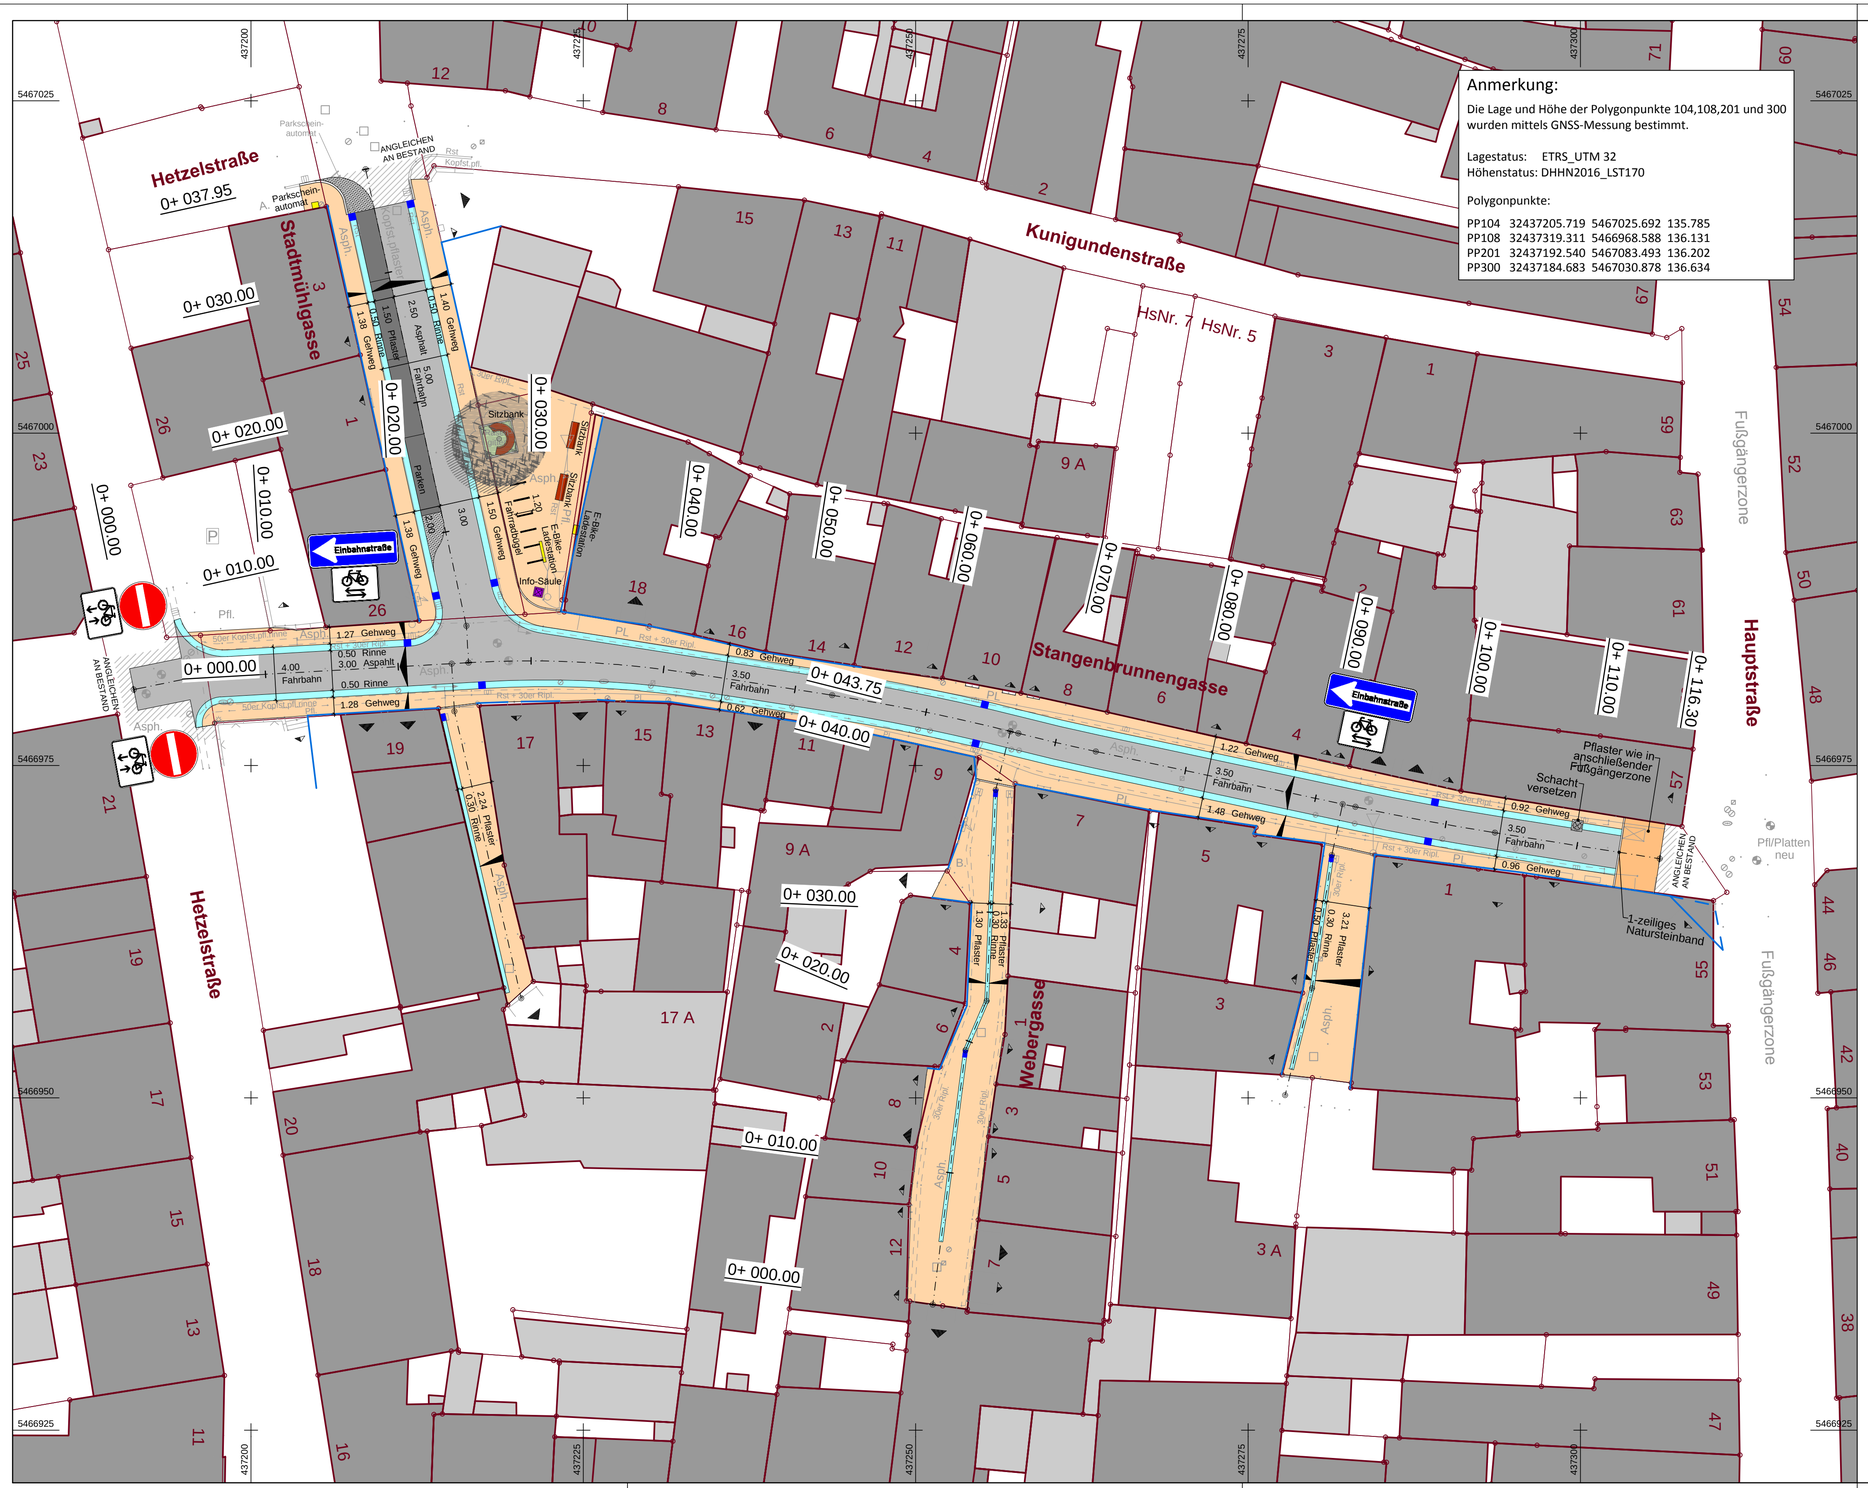

Anmerkung:

Die Lage und Höhe der Polygonpunkte 104,108,201 und 300 wurden mittels GNSS-Messung bestimmt.

Lagestatus: ETRS_UTM 32
Höhenstatus: DHHN2016_LST170

Polygonpunkte:

PP104	32437205.719	5467025.692	135.785
PP108	32437319.311	5466968.588	136.131
PP201	32437192.540	5467083.493	136.202
PP300	32437184.683	5467030.878	136.634

Legende: (Bestand)

- Kanaldeckel
- Einlauf
- Hydrant
- Wasserschieber
- Gasschieber
- Holzmast
- Mauer
- Zaun
- Eingang bzw. Einfahrt
- Polygonpunkt
- Grenzpunkt
- Laterne

Legende: (Planung)

- Fahrbahn / Asphalt
- Gehweg / Betonsteinpflaster
- Pflaster wie in anschließender Fußgängerzone
- Muldenrinne aus Natursteinen
- Parkfläche / Betonsteinpflaster
- Natursteinfläche
- Grünfläche / best. Baum
- Angleichsfläche
- Querneigung der Fahrbahn
- Straßenablauf 50x30 / 50x50

N O S W

Planlauf/Verteilung

EMPFÄNGER	Datum	Anzahl Plot	Anzahl dig

Nr.	Gegenstand der Änderung	Datum	Zeichen

Planungsstand:		Datum
Vorplanung		
Entwurfsplanung		
Antrag auf Zuwendungen	X	29.09.2020
Ausführungsplanung		

INGENIEURBÜRO DILGER
BERATENDE INGENIEURE FÜR BAUWESEN

Ingenieurbüro Dilger GmbH
Gewerbepark "Neudahn 3" I 66994 Dahn
Telefon (06391) 911-0 I Fax (06391) 911-150
E-Mail: poststelle@ingenieurbuero-dilger.de
www.ingenieurbuero-dilger.de

- Abwasserentsorgung
- Wasserversorgung
- Konstruktiver Ingenieurbau
- Straßenplanung
- Bauwerks- u. Kanalsanierung
- Sport- und Freizeitanlagen

Auftraggeber

Stadt
Neustadt an der Weinstraße

Anlage	5
Blatt	1 von 1
Projekt	PS 65/2020

Maßnahme

Ausbau der
Stangenbrunnengasse

	Datum	Zeichen
aufgenommen	07.07.2020	Erhardt
bearbeitet	Sept. 2020	Keller
gezeichnet	Sept. 2020	Allein
geprüft		

Darstellung

Lageplan - Straßenbau

Maßstab 1 : 250

Format 0.765mx0.45m=0.34m²

Prüfvermerke

Bauherr

....., den .....

VORABZUG

Hinweis zum Datenschutz: Alle Rechte dieser Zeichnung unterliegen dem Urheberschutz gem. DIN ISO 16016. Vervielfältigung und Veröffentlichung nur mit Zustimmung des Ingenieurbüro Dilger GmbH