




Station : 0+040.00

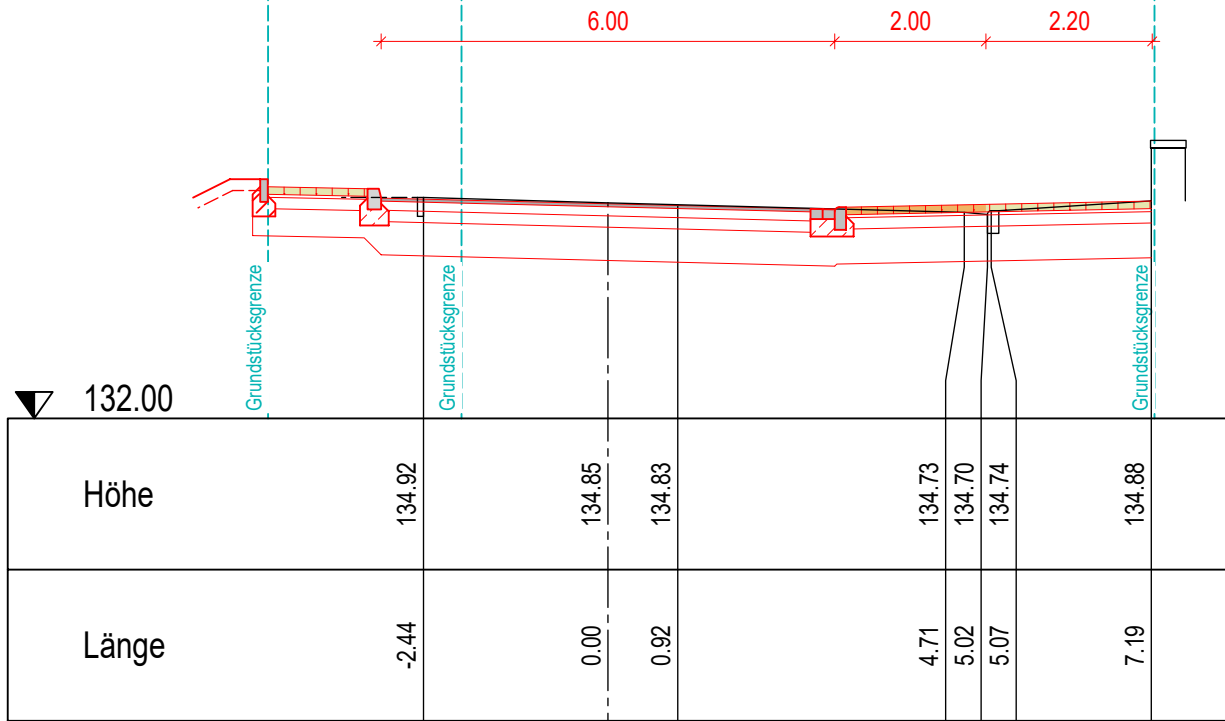

Station : 0+100.00

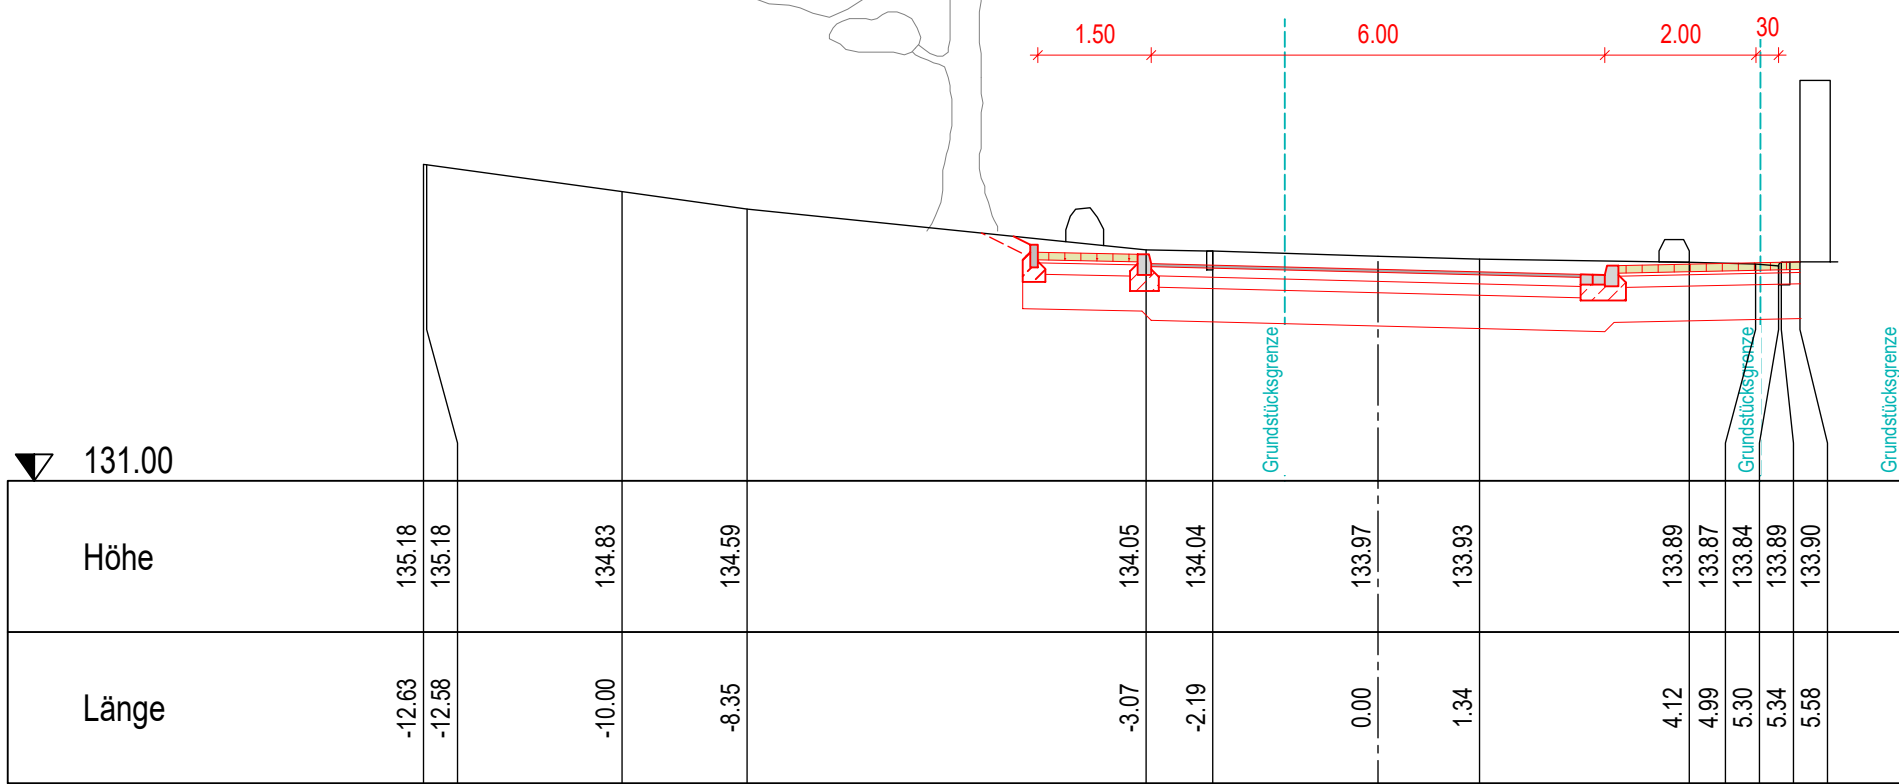

Station : 0+340.00

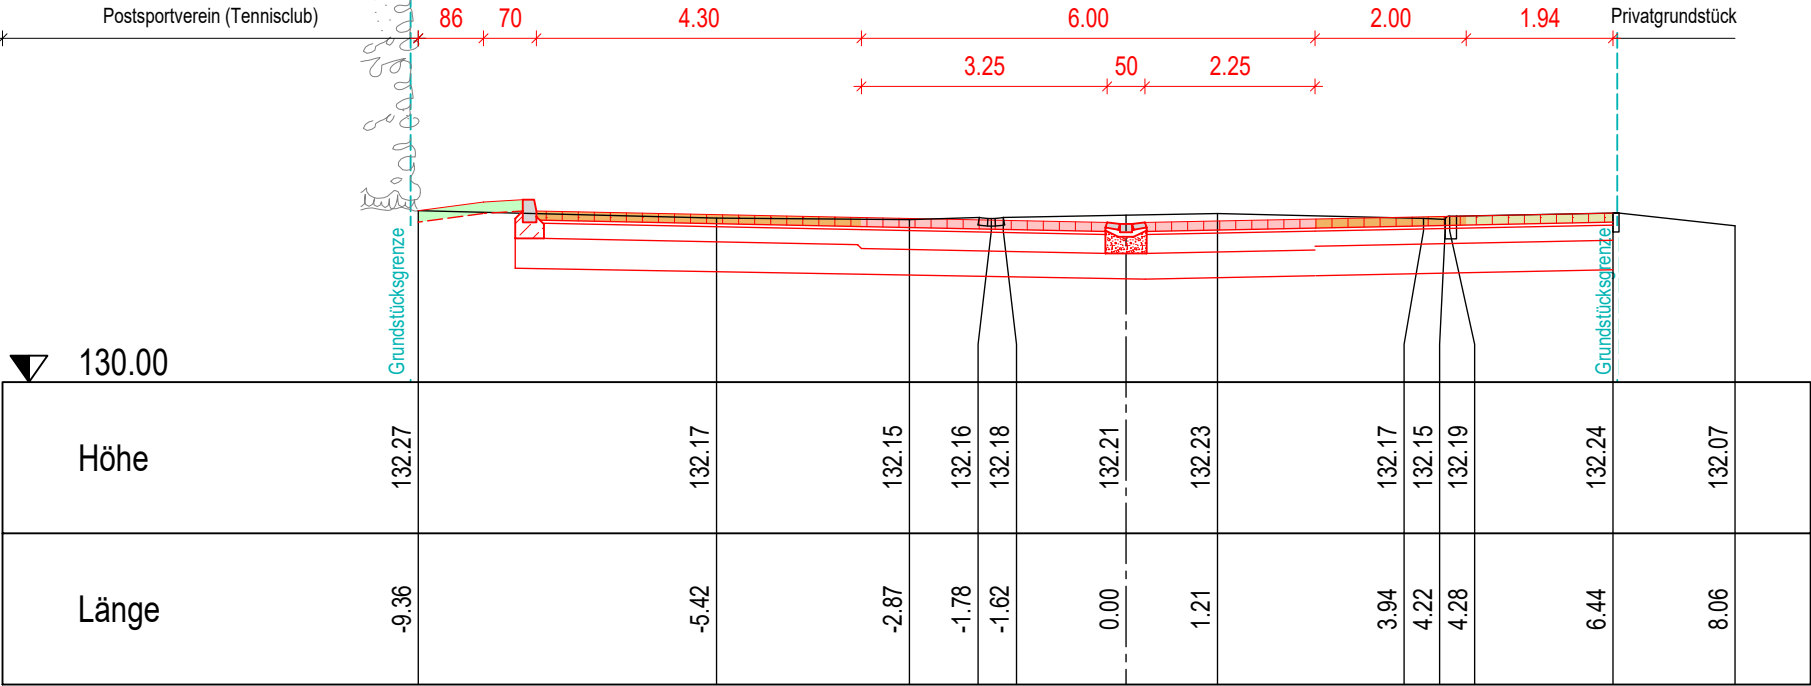

Stadt Neustadt
an der Weinstraße



VORABZUG

Vorplanung

Änderungen bzw. Ergänzungen			Datum	Name
	Datum	Name	Müller-Ingenieurplan GmbH Büro für Bauwesen Bahnhofplatz 6, 67434 Neustadt/Weinstraße Tel. 06321/39008-0, Fax 06321/39008-20 Stadtverwaltung Neustadt/W. Abt. 240, Tiefbau (K. Boltenhagen)	
bearb.	09 / 20	Weber		
gez.	09 / 20	Stude		
gepr.	09 / 20	Weber		
gepr.		Ringelsbacher Boltenhagen		
TBA				
Freig.				
Norm				
Maßstab			Ausbau Harthäuserweg Charakteristische Querprofile	
1 : 100				
			Anlage	
			Plan-Nr.	
Datum 08.09.2020			Ersatz für	Ursprung