Stangenbrunnengasse

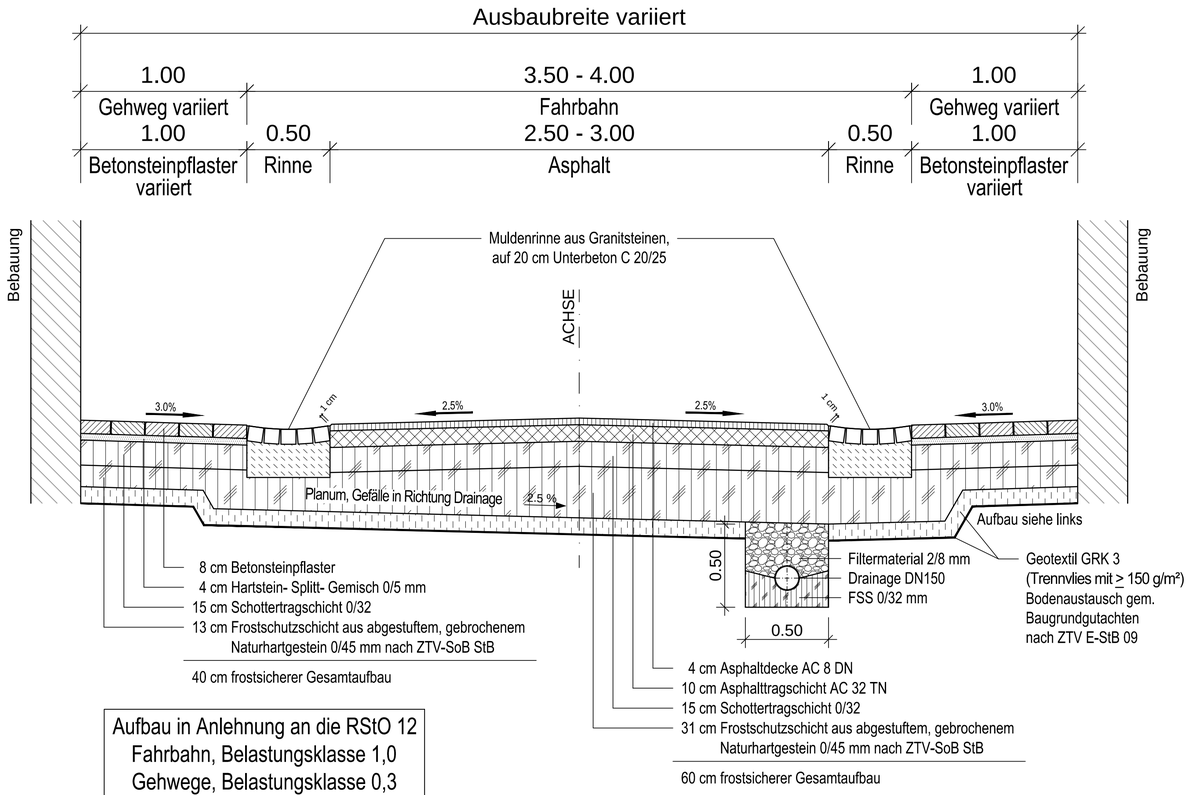

Aufbau in Anlehnung an die RStO 12
Fahrbahn, Belastungsklasse 1,0
Gehwege, Belastungsklasse 0,3
Vorbehaltlich Baugrundgutachten

Webergasse

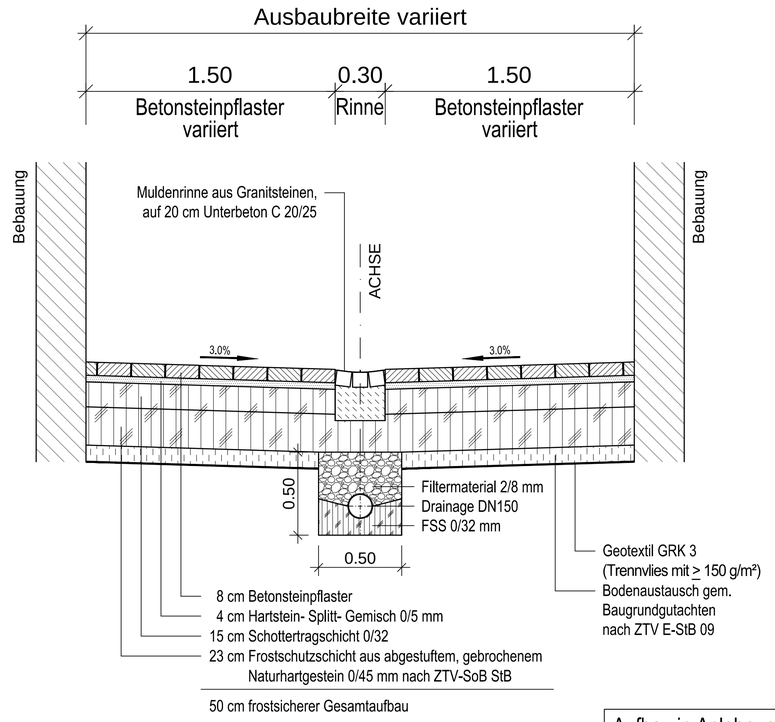

Aufbau in Anlehnung an die RStO 12
Belastungsklasse 0,3
Vorbehaltlich Baugrundgutachten

Stadtmühlgasse

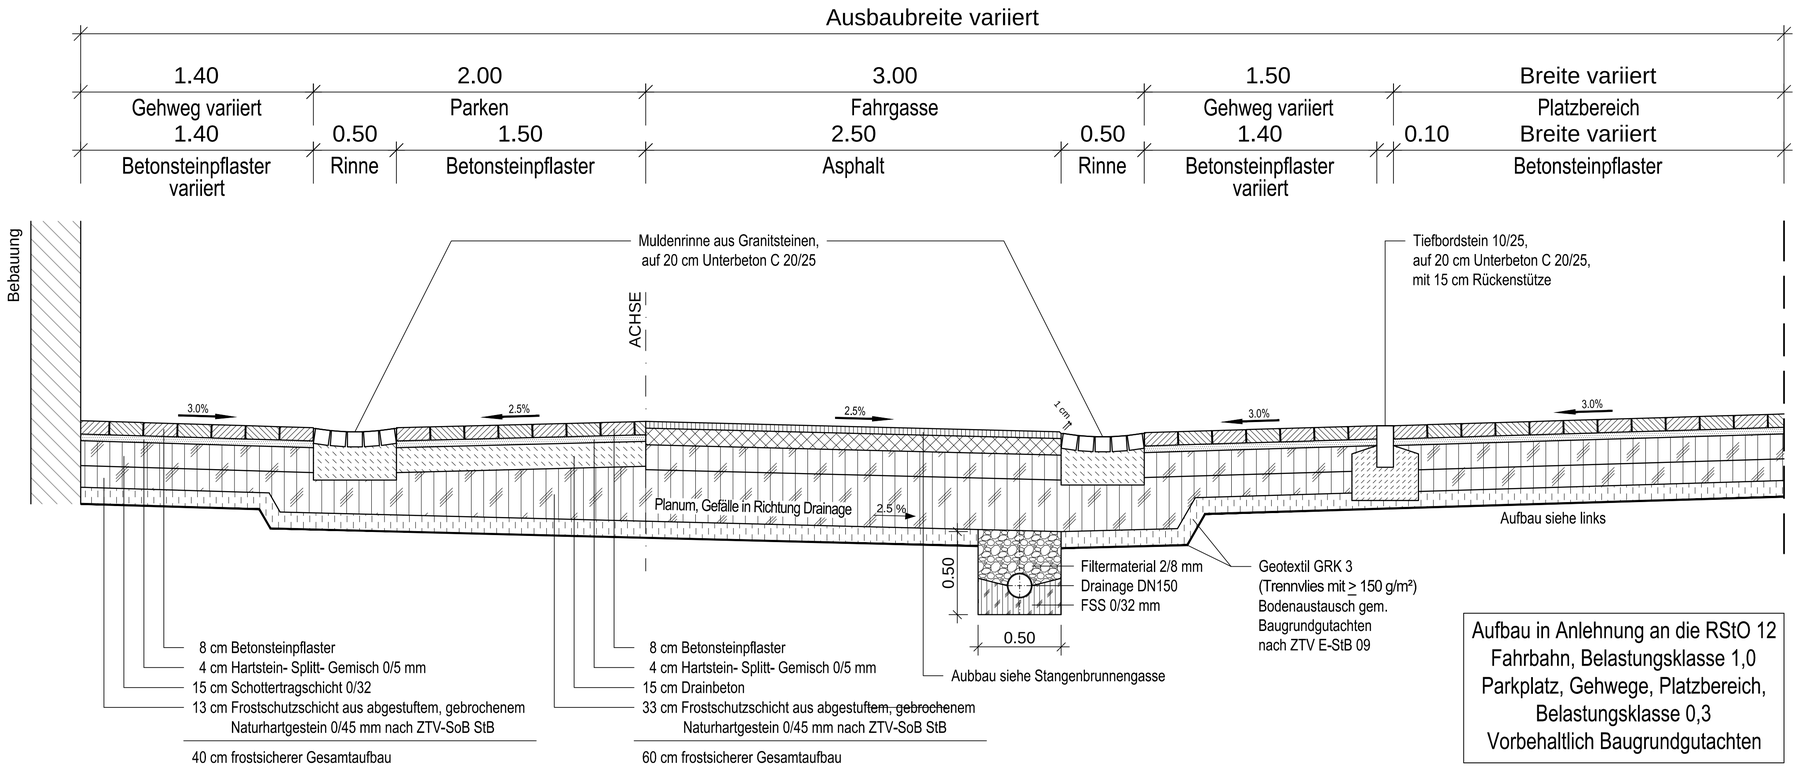

Aufbau in Anlehnung an die RStO 12
Fahrbahn, Belastungsklasse 1,0
Parkplatz, Gehwege, Platzbereich,
Belastungsklasse 0,3
Vorbehaltlich Baugrundgutachten

Planlauf/Verteilung

EMPFÄNGER	Datum	Anzahl Plot	Anzahl dig

Nr.	Gegenstand der Änderung	Datum	Zeichen

Planungsstand:		Datum
Vorplanung		
Entwurfsplanung		
Antrag auf Zuwendungen	X	29.09.2020
Ausführungsplanung		

INGENIEURBÜRO DILGER
BERATENDE INGENIEURE FÜR BAUWESEN

Ingenieurbüro Dilger GmbH
Gewerbepark "Neudahn 3" I 66994 Dahn
Telefon (06391) 911-0 I Fax (06391) 911-150
E-Mail: poststelle@ingenieurbuero-dilger.de
www.ingenieurbuero-dilger.de

- Abwasserentsorgung
- Wasserversorgung
- Konstruktiver Ingenieurbau
- Straßenplanung
- Bauwerks- u. Kanalsanierung
- Sport- und Freizeitanlagen

Auftraggeber
Stadt
Neustadt an der Weinstraße

Anlage	14
Blatt	1 von 1
Projekt	PS 65/2020

Maßnahme
Ausbau der Stangenbrunnengasse

	Datum	Zeichen
aufgenommen		
bearbeitet	Sept. 2020	Keller
gezeichnet	Sept. 2020	Allein
geprüft		

Darstellung
Straßenquerschnitte - Straßenbau

Maßstab 1 : 20
Format 0.765mx0.594m=0.45m²

Bauherr
....., den .....

Prüfvermerke

VORABZUG

Hinweis zum Datenschutz: Alle Rechte dieser Zeichnung unterliegen dem Urheberschutz gem. DIN ISO 16016. Vervielfältigung und Veröffentlichung nur mit Zustimmung des Ingenieurbüro Dilger GmbH