


Übersicht




Orthofoto / Lage

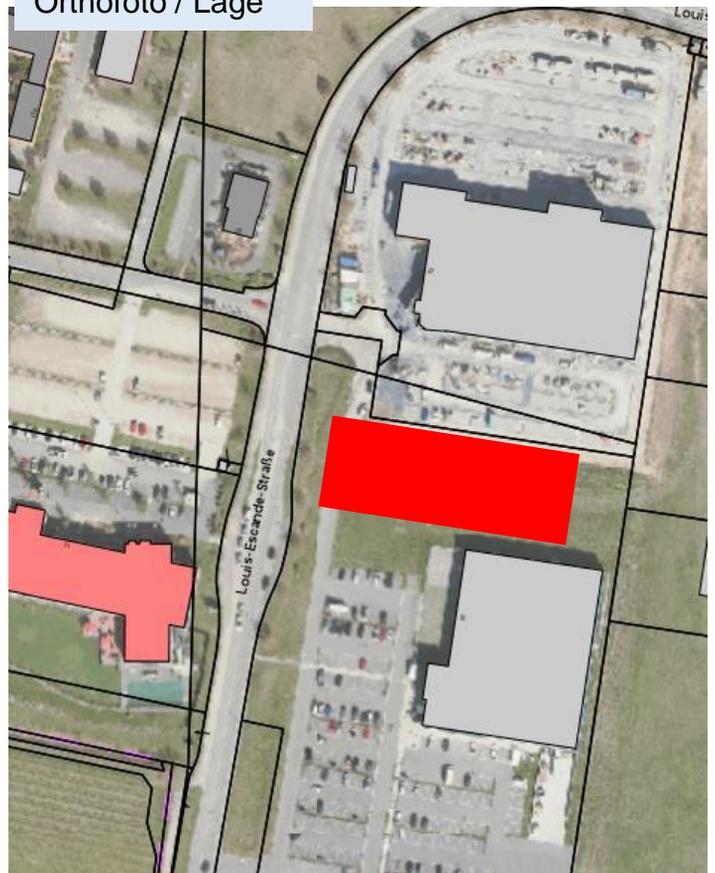

SKIZZEN FASSADENGESTALTUNG
ohne Maßstab



Systemschnitt

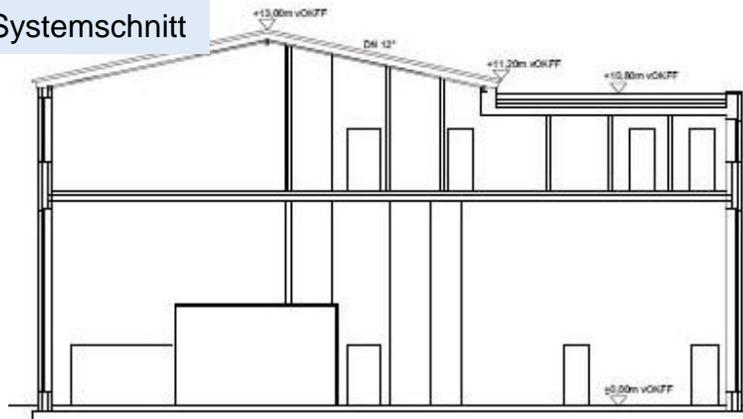

Gebäudehöhenvergleich

Cineplex Höhe Attika Kinosaal 3
13,40m

Cineplex Höhe Attika 9,65m
bzw. Technikaufbau Höhe 14,70m

Blank Roast /
Scheingiebel Höhe 13,40m

Decathlon Höhe Attika 9m

Decathlon Höhe Attika 7,50m




Bauvorhaben: Neubau einer Rösterei mit Kaffeeschule, Gastronomie und Werksverkauf

Lage: Louis-Escande-Straße, Flst. Nr. 2763/20, Neustadt (Kernstadt)




ohne Maßstab


Gebäudehöhenvergleich

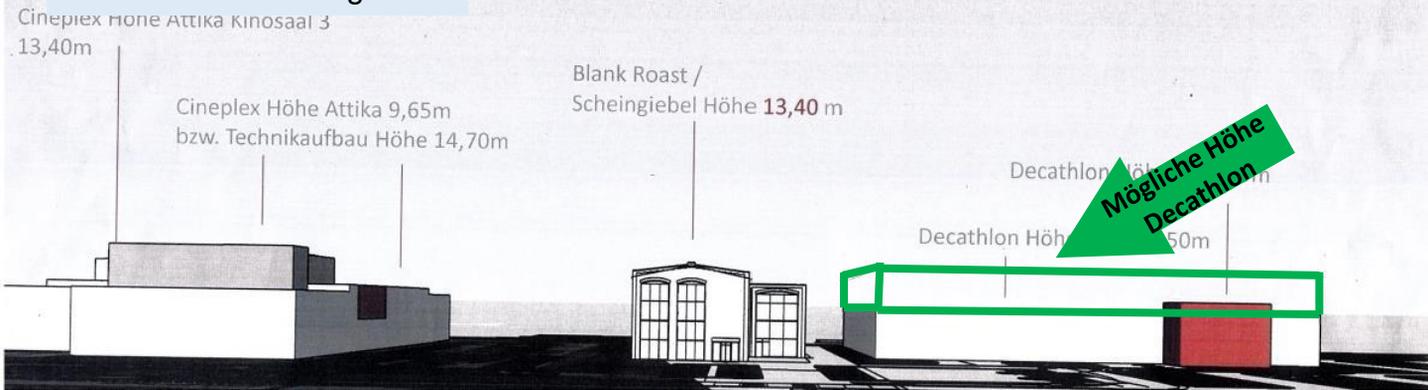

Ansicht von
Westen

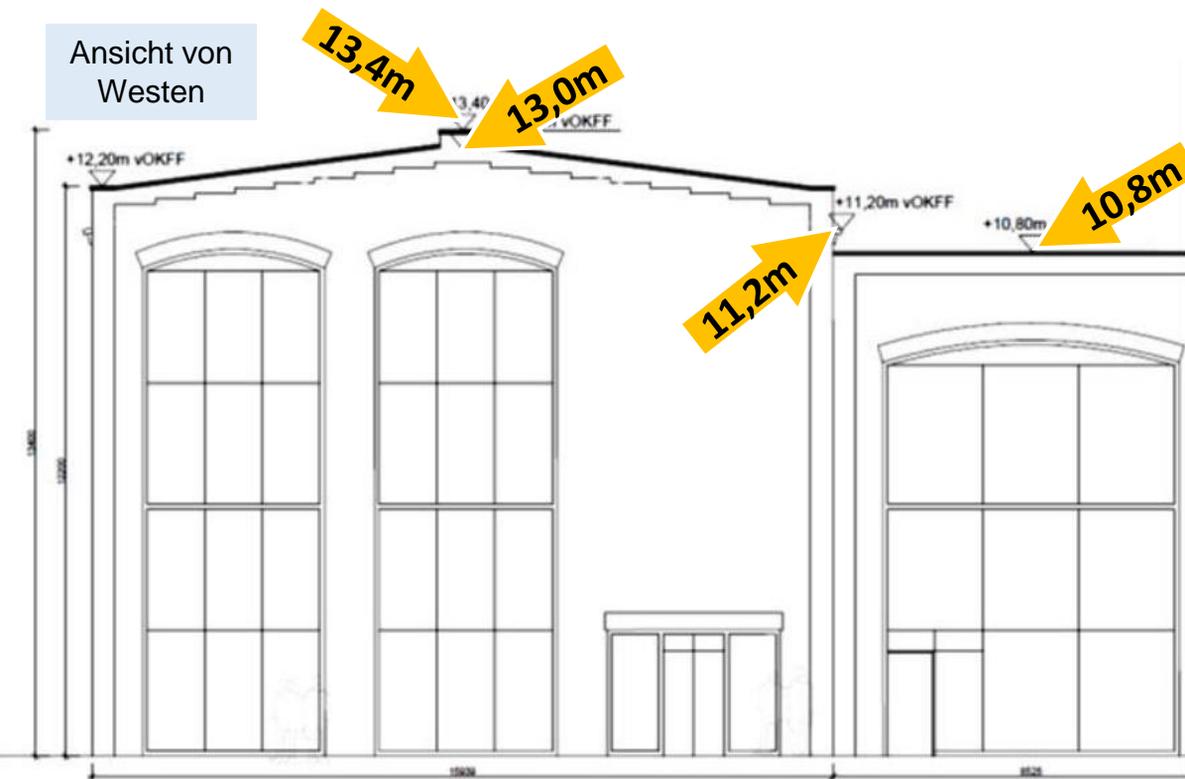

Ansicht von
Norden

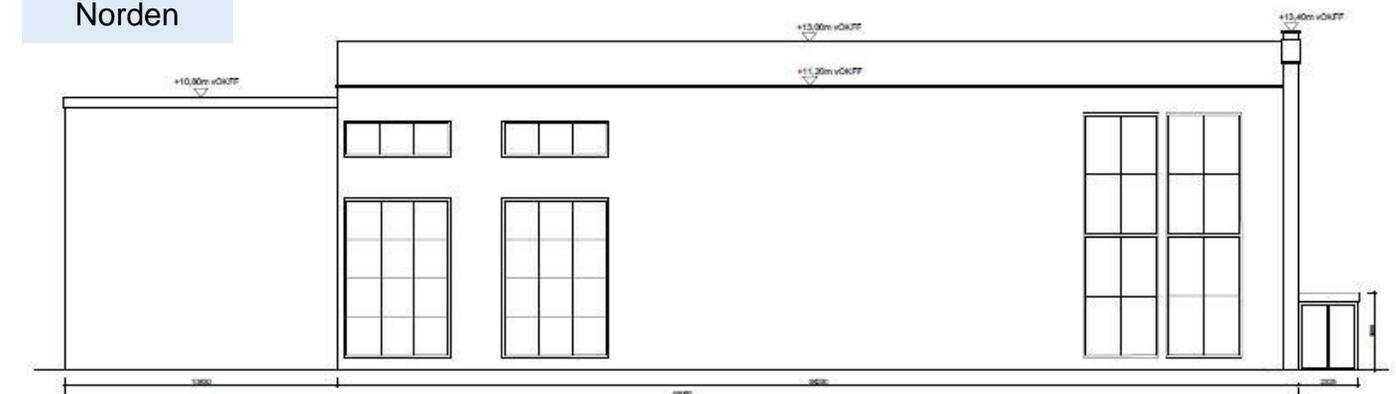

Bauvorhaben: Neubau einer Rösterei mit Kaffeeschule, Gastronomie und Werksverkauf

Lage: Louis-Escande-Straße, Flst. Nr. 2763/20, Neustadt (Kernstadt)



ohne Maßstab