


Ausschnitt aus dem Entwurf der Raumnutzungskarte

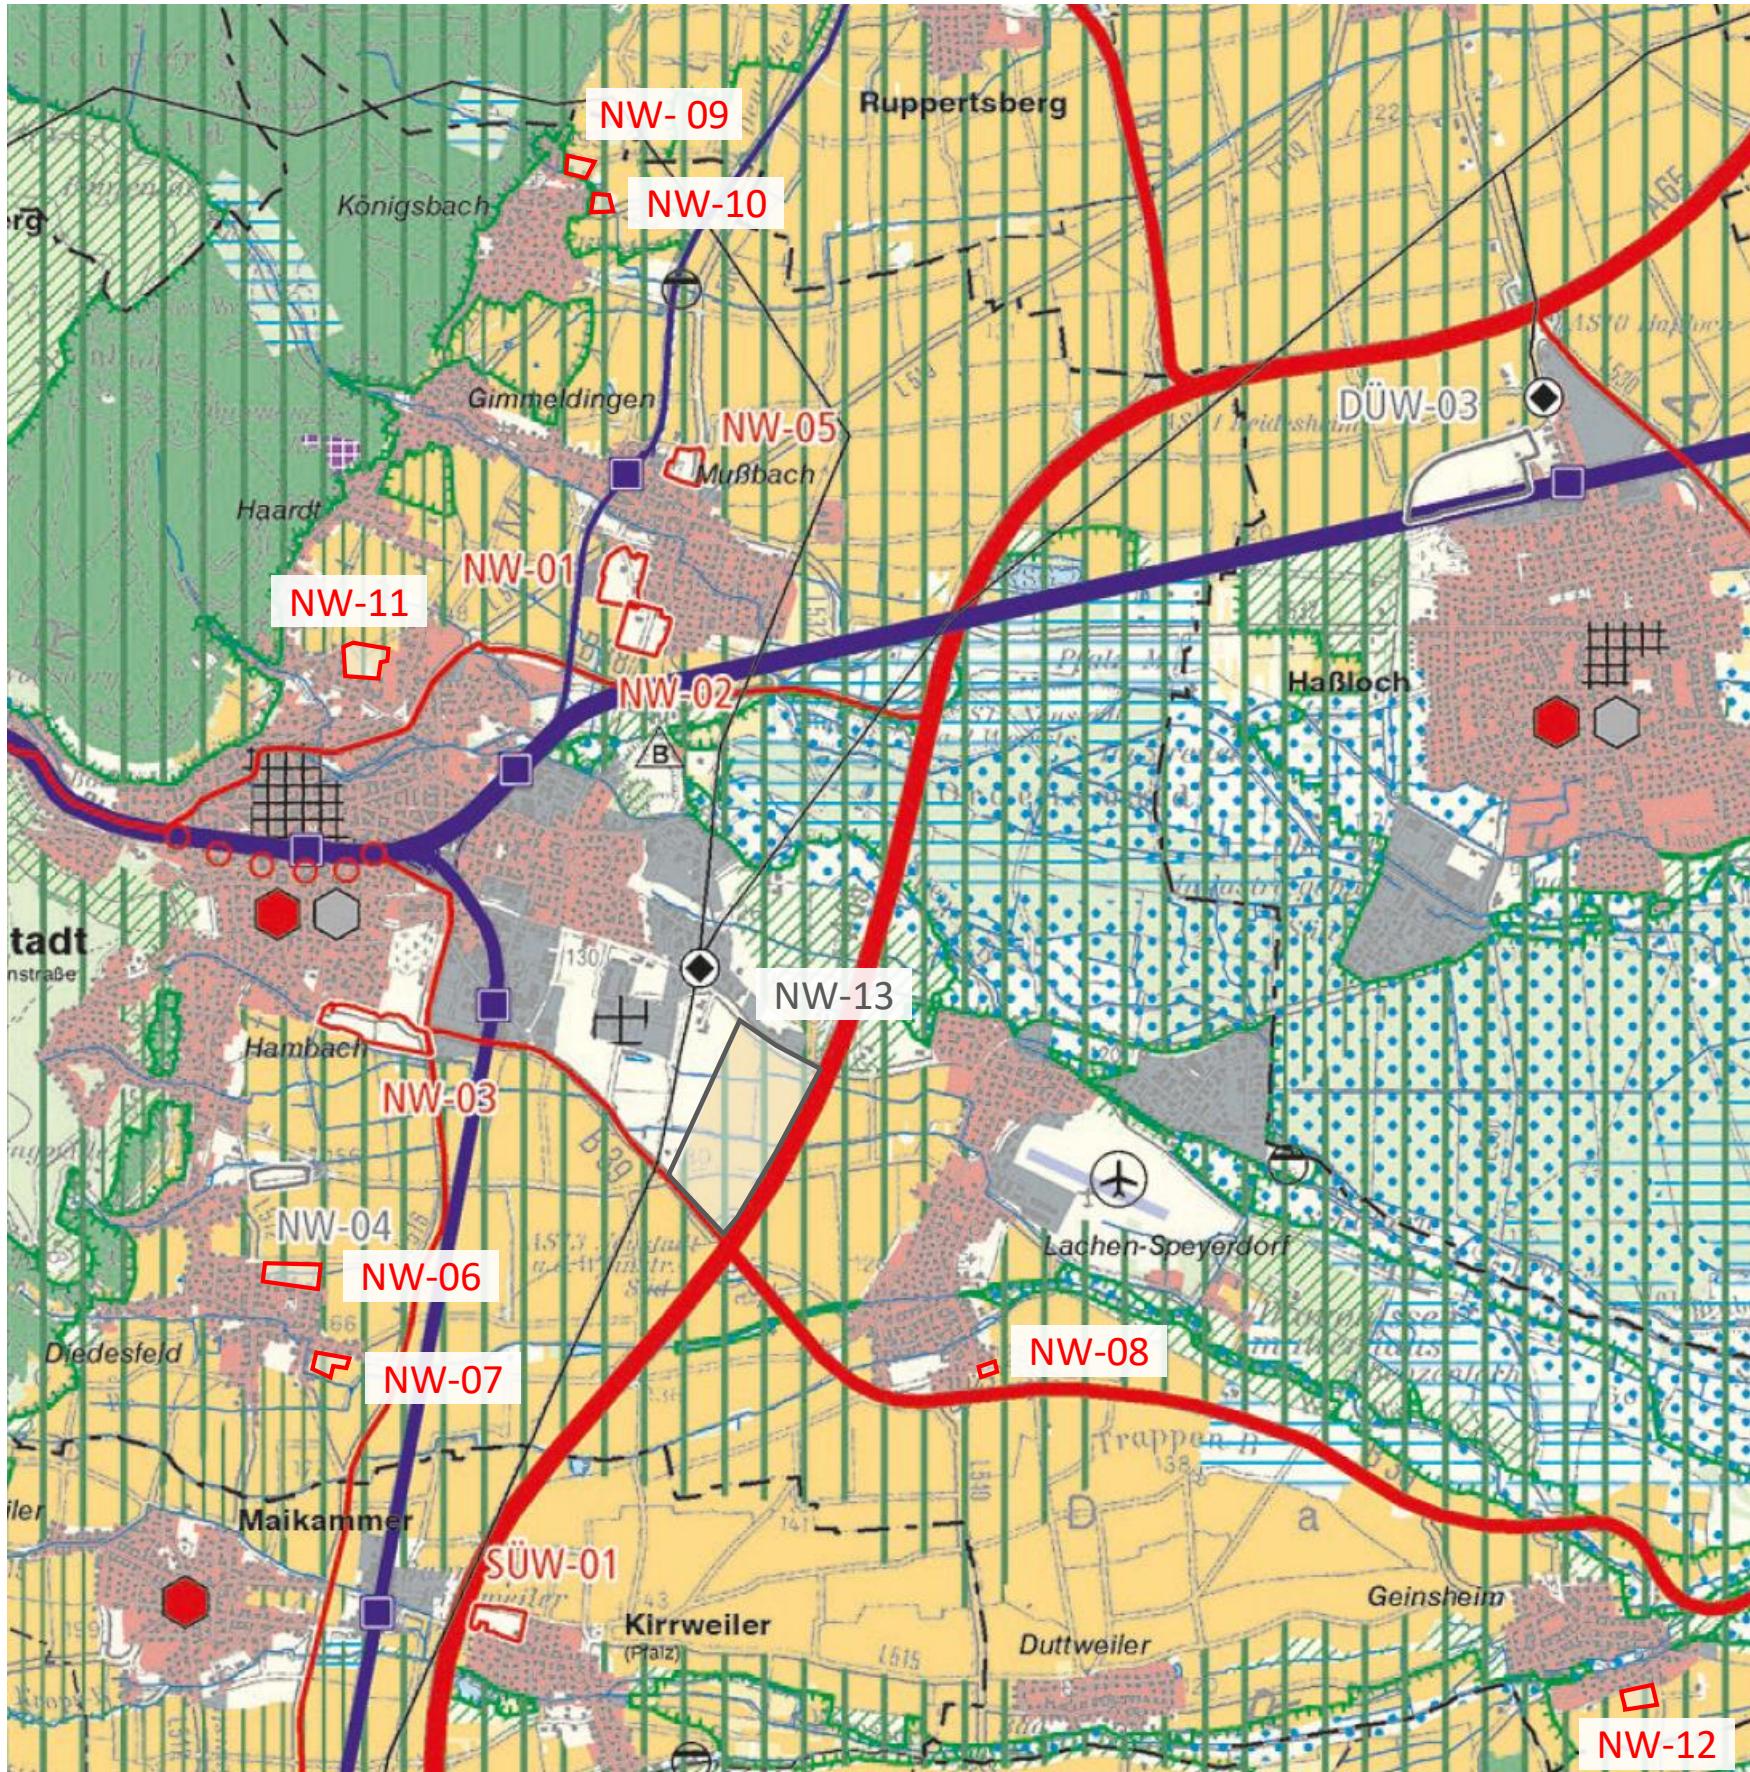

Rücknahme bisheriger regionalplanerischer Ausweisungen

- zur Entwicklung weiterer Wohnbauflächen
- zur Entwicklung weiterer gewerblicher Bauflächen

Rücknahmen, die im Entwurf bereits verankert sind:

- NW-01** Mußbach, Rechts am Bischofsweg
- NW-02** Mußbach, Schießmauer
- NW-03** Hambach, Im Grain
- NW-04** Hambach, In der Winterhalt
- NW-05** Mußbach, Im Stecken

Weitergehende Wünsche für Rücknahmen:

- NW-06** Diedesfeld, In der Blöck
- NW-07** Diedesfeld, Im Brühl
- NW-08** Lachen-Speyerdorf, Im Sackgarten
- NW-09** Königsbach, Aliment
- NW-10** Königsbach, Äußere Mückenhaus Gewanne
- NW-11** Haardt, Mittlerer Aspen
- NW-12** Geinsheim, In der Sandgrube bzw. Auf dem Hägfeldweg
- NW-13** Lachen-Speyerdorf, Westlich der Autobahn