


Fontänenfeld mit Abtrepfung und verschiedenen Ebenen

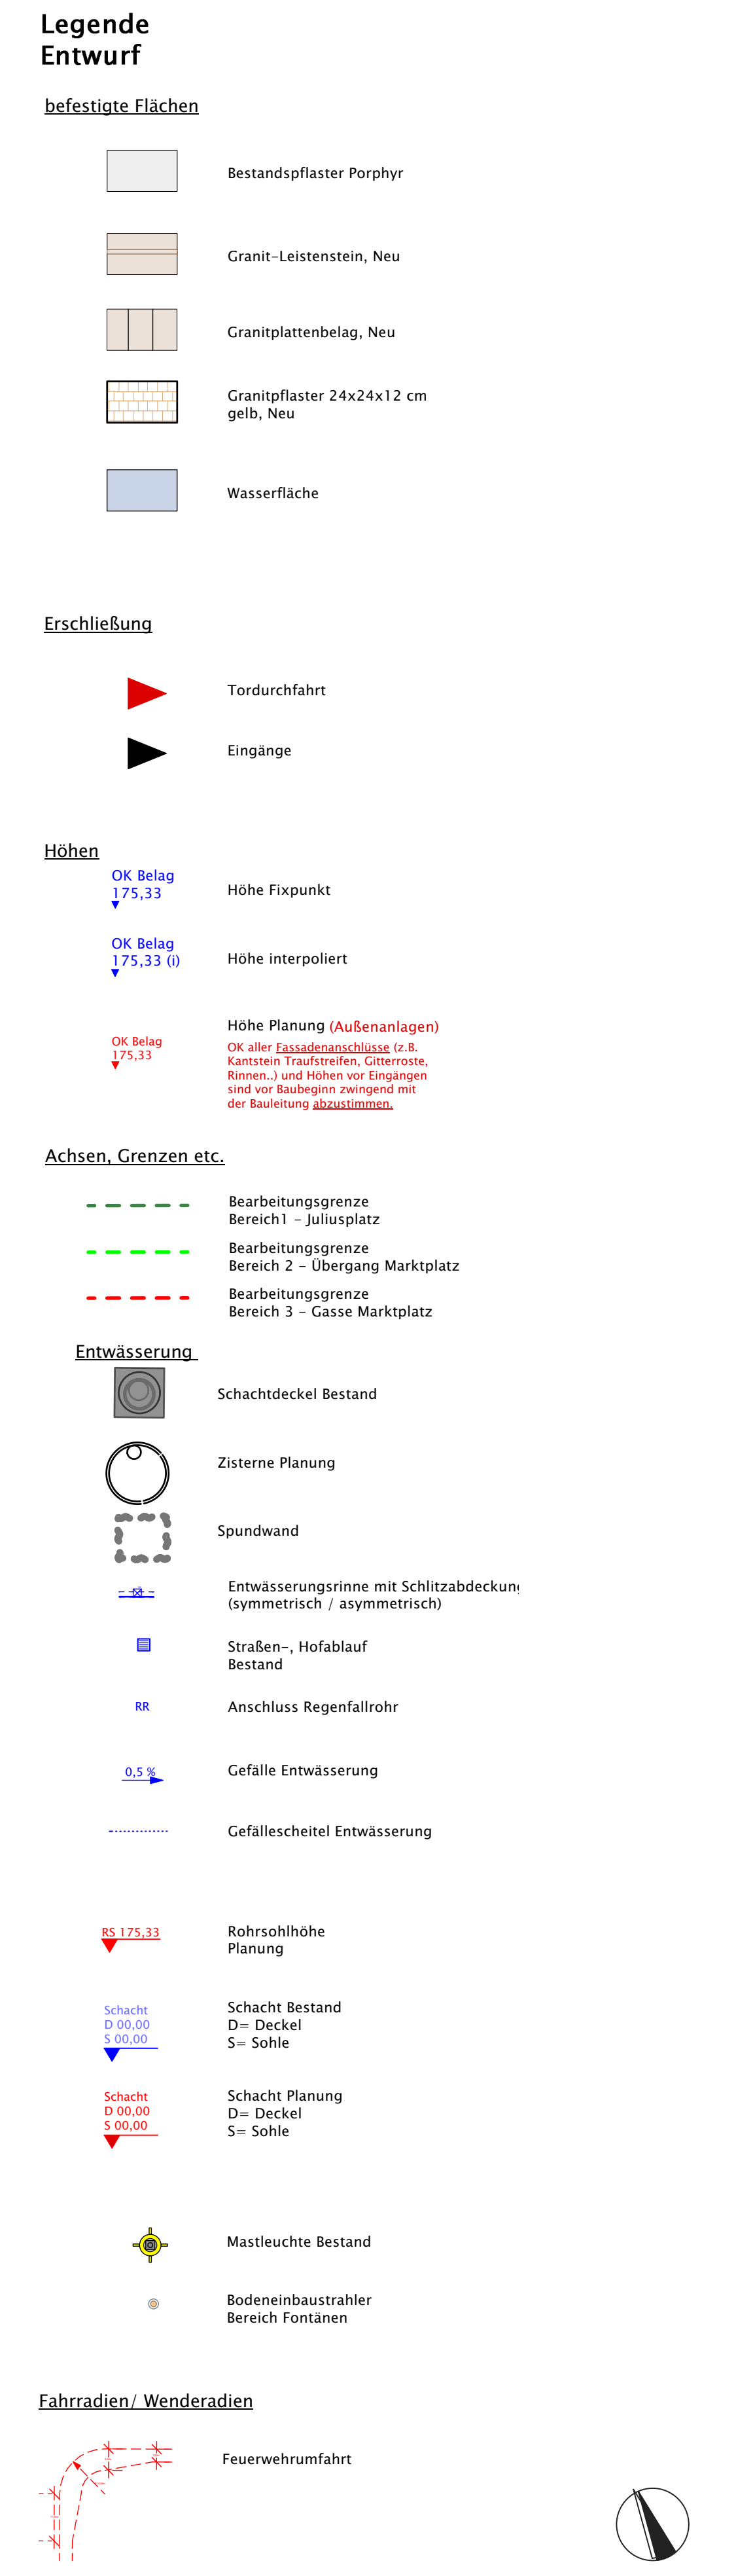

INDEX	ÄNDERUNGEN	DATUM	GEZ

	
Stadt Neustadt an der Weinstraße Fachbereich 2 Amalienstraße 6 67434 Neustadt an der Weinstraße	
PROJEKT Neustadt – Wasser in der Stadt	
LEISTUNGSPHASE / PLANHILFT Juliusplatz Entwurf Variante 1	MASSSTAB 1:50
PLANNUMMER E.01.1	GEZ js; In DATUM 06.08.2021
LANDSCHAFTSARCHITEKTEN hoffmann_röttgen LANDSCHAFTSARCHITEKTEN DBA Speyerer Straße 123, 67119 Limburgerhof, L 062346 509 48 0 L 06236 509 48 29, info@hoffmann-röttgen.de, www.hoffmann-röttgen.de Kirchbergstraße 24, 64625 Bensheim, L 06251 175 27 0 L 06251 175 27 29, info@hoffmann-röttgen.de, www.hoffmann-röttgen.de	
AUFGESTELLT UND GEPRÜFT hoffmann_röttgen architekten gmbh & co. KG	
GENEHIGER Stadt Neustadt an der Weinstraße Fachbereich 2 67434 Neustadt	