


Variante 2

Bachlauf mit Abtrepfung und niedrigem Wasserfilm

Fontänenfeld in der Schräge

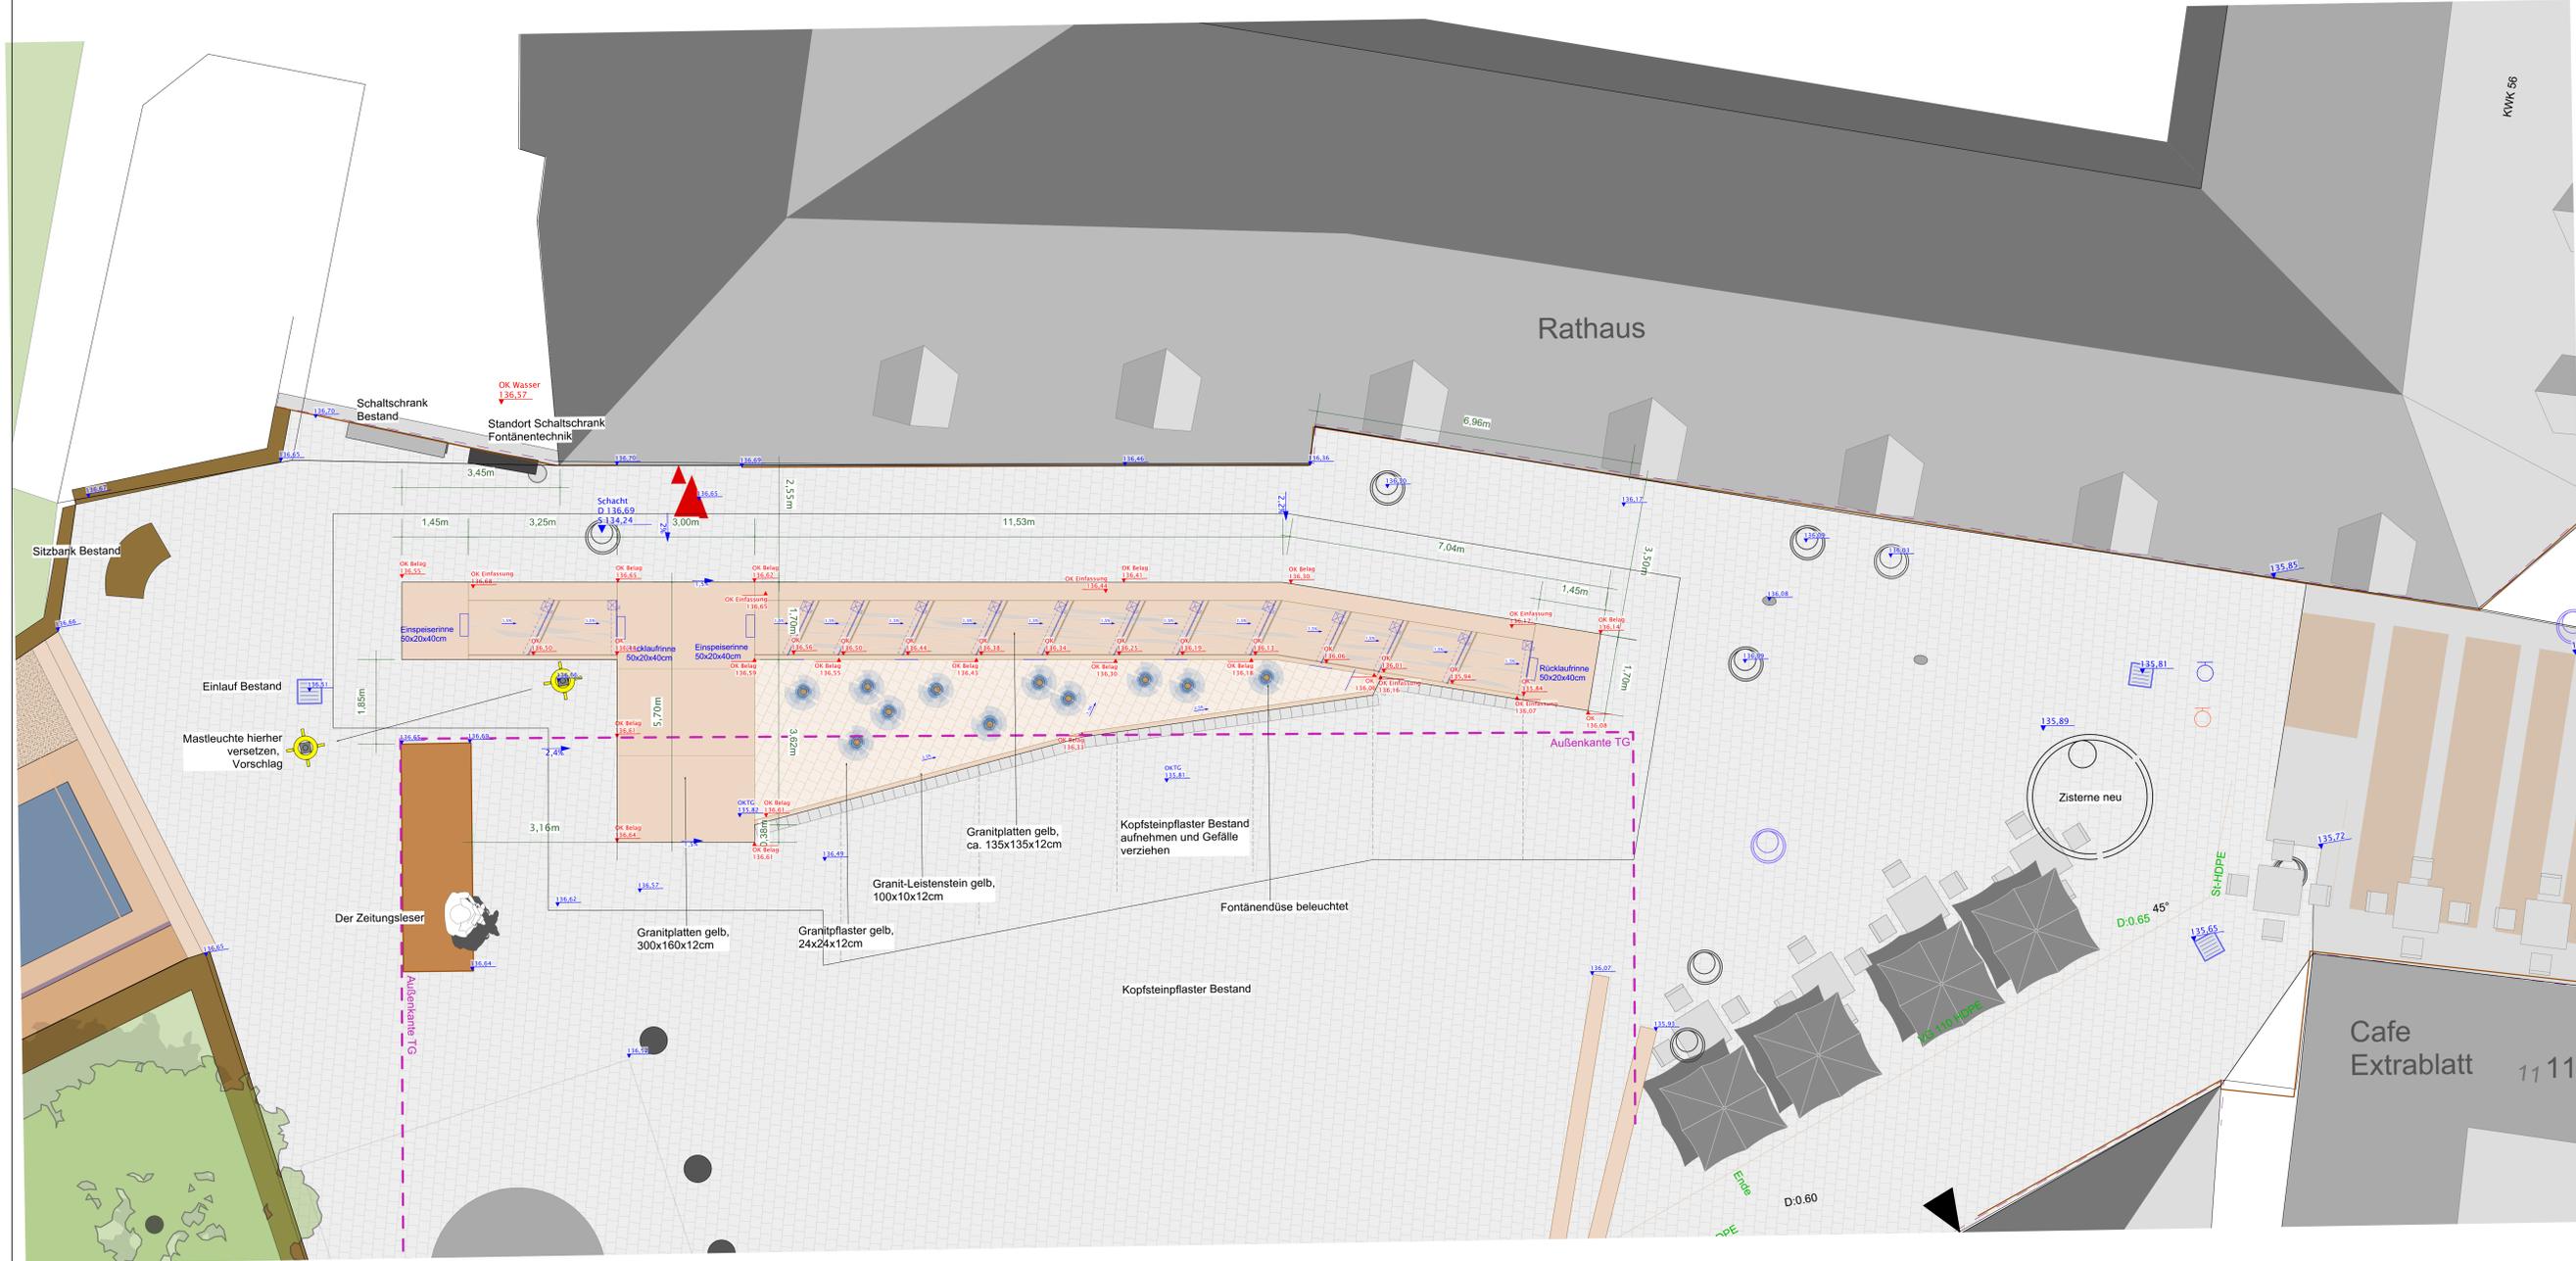

Legende Entwurf

- befestigte Flächen**
- Bestandspflaster Porphyr
 - Granit-Leistenstein, Neu
 - Granitplattenbelag, Neu
 - Granitpflaster 24x24x12 cm gelb, Neu
 - Wasserfläche

Erschließung

- Tordurchfahrt
- Eingänge

Höhen

- OK Belag 179,33 Höhe Fixpunkt
- OK Belag 179,33 10 Höhe interpoliert
- OK Belag 177,51 Höhe Planung (Außenanlagen) OK oder Fassadenabstufung in R. ansonsten Tordurchfahrt, Gleisbereich, Kriech- und Höhen vor Eingängen sind der Bauleitung entsprechend mit der Bauleitung abzustimmen.

Achsen, Grenzen etc.

- Bearbeitungsgrenze Bereich 1 - Juliusplatz
- Bearbeitungsgrenze Bereich 2 - Übergang Marktplatz
- Bearbeitungsgrenze Bereich 3 - Gasse Marktplatz

Entwässerung

- Schachtdeckel Bestand
- Zisterne Planung
- Spundwand
- Entwässerungsrinne mit Schlitzabdeckung (symmetrisch / asymmetrisch)
- Straßen- / Hofablauf
- Anschluss Regenfallrohr
- Gefälle Entwässerung
- Gefällescheitel Entwässerung

Rohr- und Schächte

- ↓ 175,33 Rohrschneidhöhe Planung
- ↓ 176,00 Schacht D= Deckel S= Sohle
- ↓ 176,00 Schacht Planung D= Deckel S= Sohle
- ↑ Mastleuchte Bestand
- ↑ Bodeneinbaustrahler Bereich Fontänen

Fahrräder, Wenderadler

- ↑ Feuerwehrrad

INDEX	ÄNDERUNGEN	DATUM	GEZ

BAUHER
 Stadt Neustadt an der Weinstraße
 Fachbereich 2
 Amalienstraße 6
 67434 Neustadt an der Weinstraße

PROJEKT
 Neustadt – Wasser in der Stadt

LEISTUNGSPHASE, PLANINHALT
 Juliusplatz
 Entwurf Variante 2

PLANNUMMER
 E_01.1

GEZ
 js; In

DATUM
 06.08.2021

LANDSCHAFTSARCHITEKTEN
hofmann_röttgen
 LANDSCHAFTSARCHITEKTEN BDIA
 Speyerer Straße 123, 67117 Limburgerhof, T. 06236 1 509 48 0
 F. 06236 1 509 48 29, info@hofmann-roettgen.de, www.hofmann-roettgen.de
 Kirchbergstraße 24, 64625 Bensheim, T. 06251 1 75 27 0
 F. 06251 1 75 27 29, info@hofmann-roettgen.de, www.hofmann-roettgen.de

AUFGESTELLT UND GEFÜRHT
 hofmann_röttgen

GENEHMIGT
 Stadt Neustadt an der Weinstraße
 Fachbereich 2
 67434 Neustadt

„Basiskarte: Liegenschaftskarte der Vermessungs- und Katasterverwaltung Stand 27.10.2016
 Die Vervielfältigung für eigene, nicht gewerbliche Zwecke ist zugelassen.
 Vervielfältigungen für andere Zwecke, Veröffentlichungen oder deren Weitergabe an Dritte bedarf der besonderen Genehmigung der Stadtverwaltung Neustadt an der Weinstraße.“

Nachrichtliche Übernahme der Bestandspläne:
Rohrnetz und Kabel der Stadtwerke
 SWN-Nummer: 2019_05_29_01

Nachrichtliche Übernahme
 verrohrter Speyerbach:
Kanalbestand der ESN
 Stand vom 02.11.2016

Nachrichtliche Übernahme:
Vermesserdaten
"Speyerbachfreilegung"
 Stand vom 30.01.2018

Nachrichtliche Übernahme:
Vermesserdaten
"Vermessung Juliusplatz"
 Stand vom 27.04.2021