
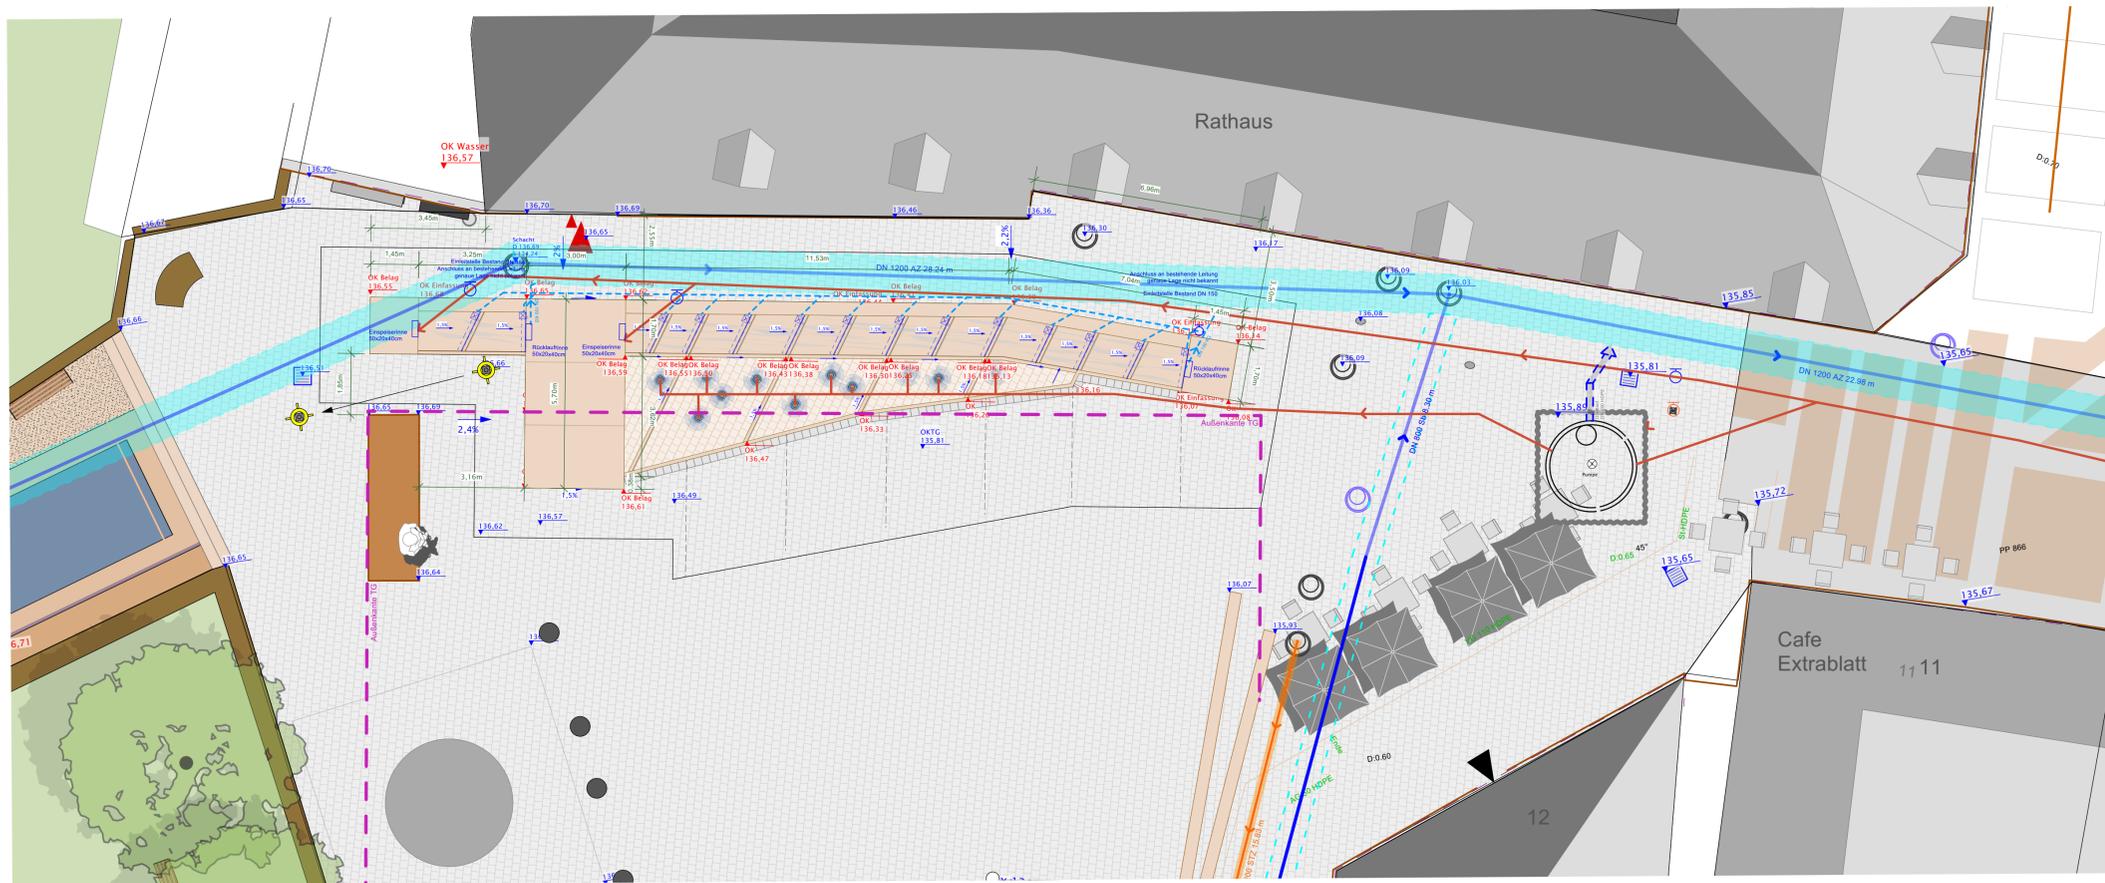


Juliusplatz

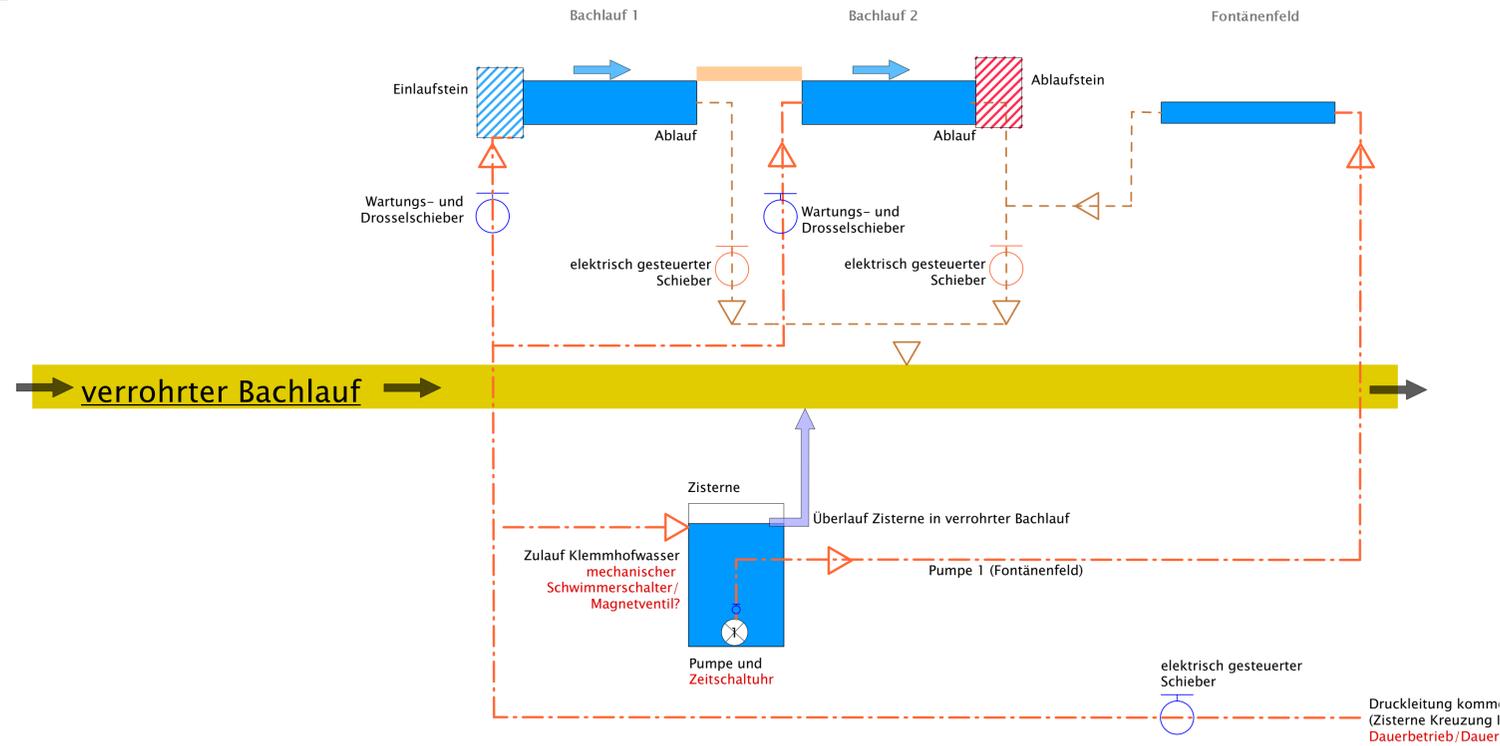

Basiskarte: Liegenschaftskarte der Vermessungs- und Katasterverwaltung Stand 27.10.2016
Die Vervielfältigung für eigene, nicht gewerbliche Zwecke ist zugelassen.
Vervielfältigungen für andere Zwecke, Veröffentlichungen oder deren Weitergabe an Dritte bedarf der besonderen Genehmigung der Stadtverwaltung Neustadt an der Weinstraße.

Nachrichtliche Übernahme der Bestandspläne:
Rohrnetz und Kabel der Stadtwerke
SWN-Nummer: 2019_05_29_01

Nachrichtliche Übernahme
verrohrter Speyerbach:
Kanalbestand der ESN
Stand vom 02.11.2016

Nachrichtliche Übernahme:
Vermesserdaten
"Speyerbachfreilegung"
Stand vom 30.01.2018

Nachrichtliche Übernahme:
Vermesserdaten
"Vermessung Juliusplatz"
Stand vom 27.04.2021

X	XX	XX.XX.XX	XX

BAUHERR		
Stadt Neustadt an der Weinstraße Fachbereich 2 Amalienstraße 6 67434 Neustadt an der Weinstraße		
		
PROJEKT		
Neustadt – Wasser in der Stadt		
LEISTUNGSPHASE/ PLANINHALT		MASSTAB
Pumpenschema Juliusplatz		1:100
PLANNUMMER	GEZ	DATUM
E_01.3	js	06.08.2021
LANDSCHAFTSARCHITEKTEN		
hofmann_röttgen LANDSCHAFTSARCHITEKTEN BDLA Speyerer Straße 123 · 67117 Limburgerhof · T.06236 509 48 0 F.06236 509 48 29 · info@hofmann-roettgen.de · www.hofmann-roettgen.de Kirchbergstraße 24 · 64625 Bensheim · T.06251 175 27 0 F.06251 175 27 29 · info@hofmann-roettgen.de · www.hofmann-roettgen.de		
AUFGESTELLT UND GEPRÜFT		
hofmann_röttgen www.hofmann-roettgen.de		
GENEHMIGT		
Stadt Neustadt an der Weinstraße Fachbereich 2 67433 Neustadt		