


Legende

- Asphalt Vollausbau
- Gehweg in Pflaster
- Natursteinpflaster
- Parken in Pflaster
- Grünfläche
- Pflasterrinne

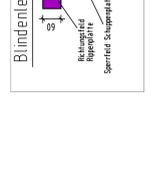


IBCO
 Ingenieurbüro Clara
 Dr. Weisser, 25
 Am Markt 1
 01309 Dresden
 E-Mail: IB.Clara@online.de
 Tel.: 03521 1819 333
 Mobil: 0170 932 1084

Stadt Neustadt
 AN DER WEINSTRASSE

Projekt: Ausbau der Fröbelstraße zwischen der Hauptstraße und der Talstraße in der Stadt Neustadt an der Weinstraße

Genehmigungsplanung Lageplan

Datum:	Name:	Umschreibungsdatum:	Projekt-Nr.:	Anlage:
Dat.: 14.03.2022	Clara		22.1332	7
Gepr.:	Gepr.:	Gepr.:	Maßstab:	Plan-Nr.:
			1:1200	1
Format:	DIN A3 Neustadt.dwg			

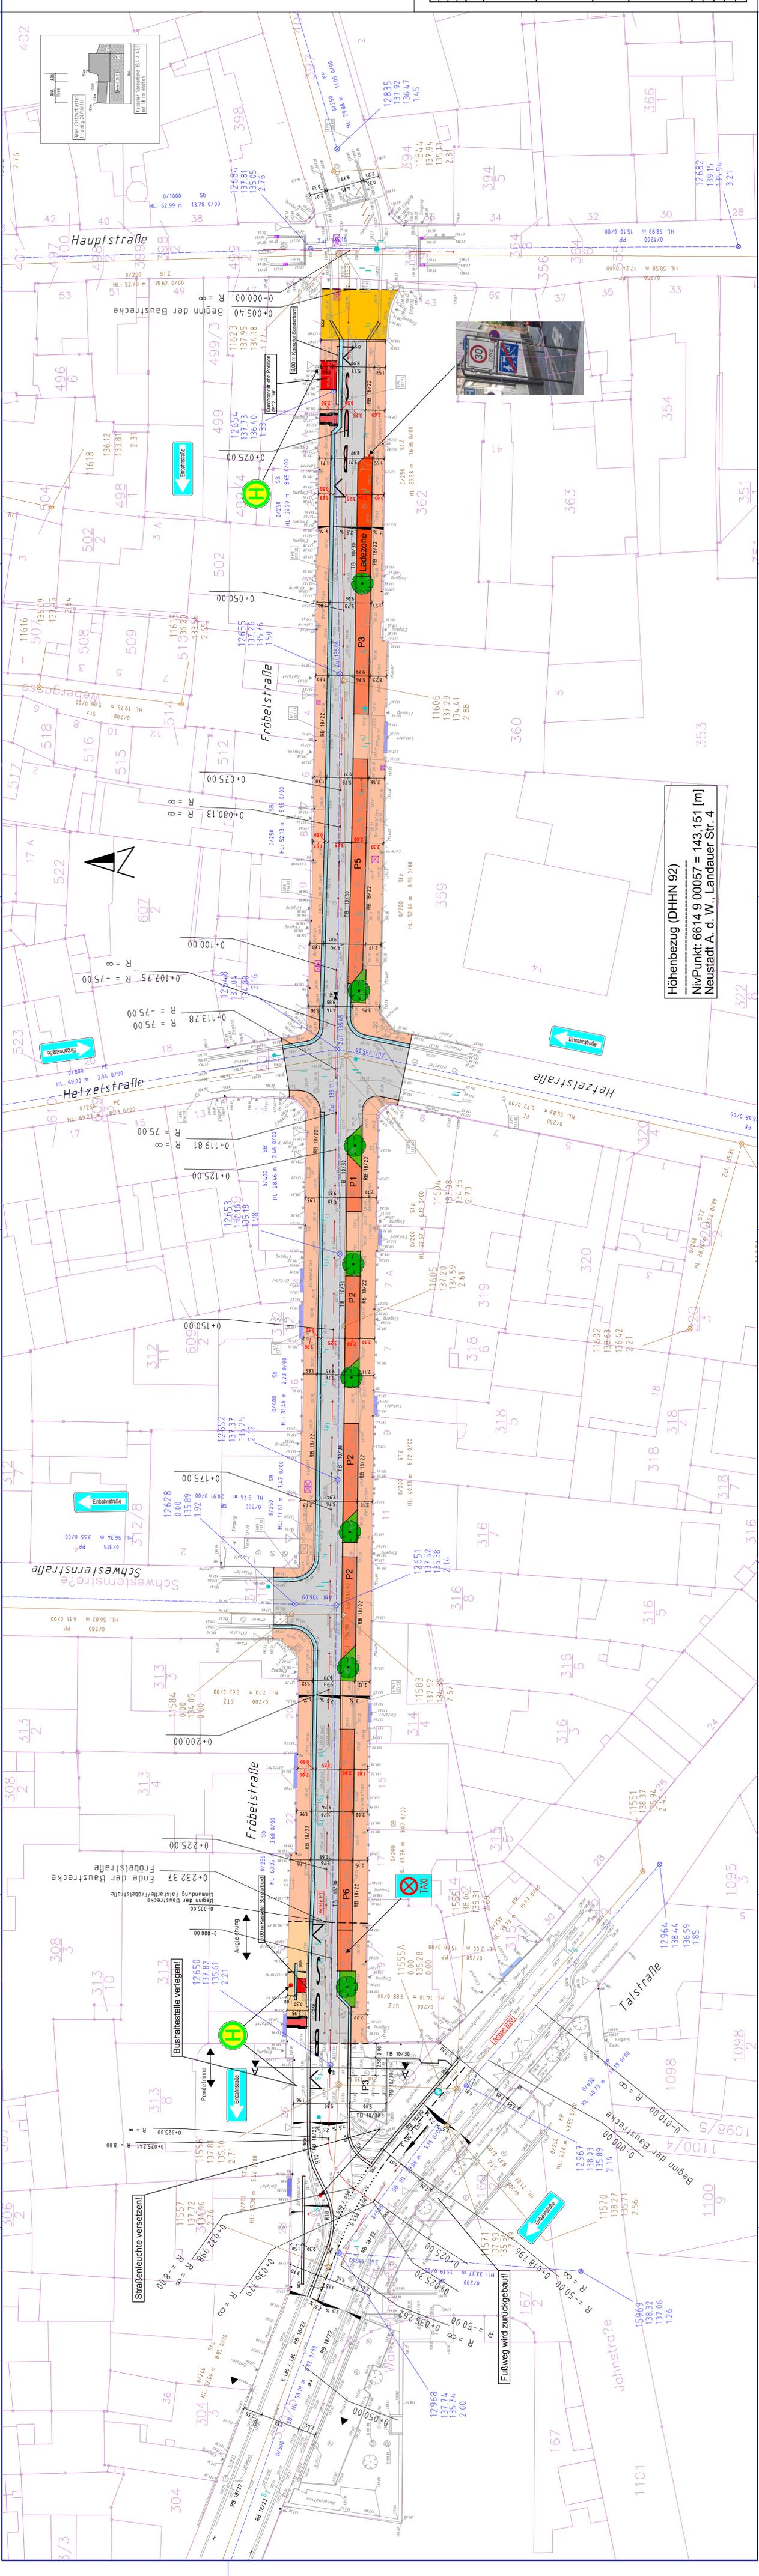

Höhenbezug (DHHN 92)
 NivPunkt: 6614 9 00057 = 143,151 [m]
 Neustadt A. d. W., Landauer-Str. 4