Ausbauquerschnitt C-C

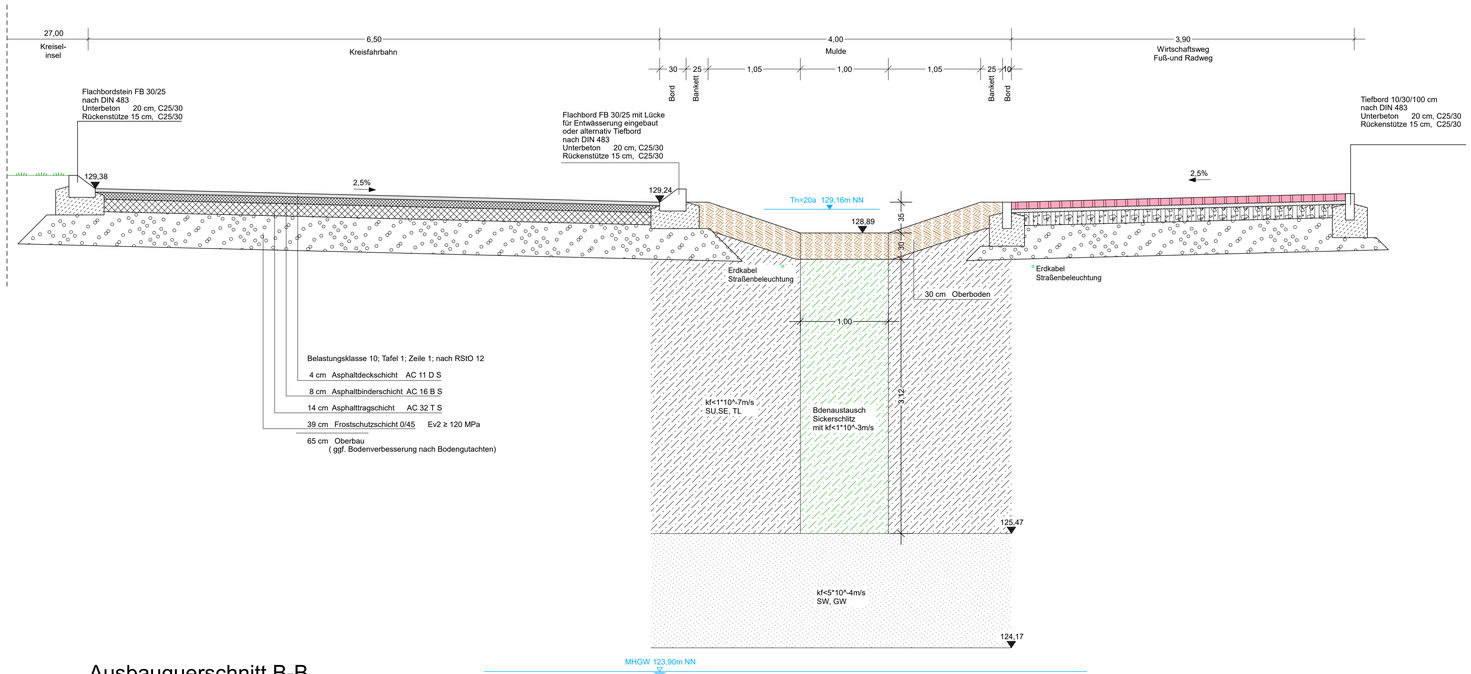

RKS 11

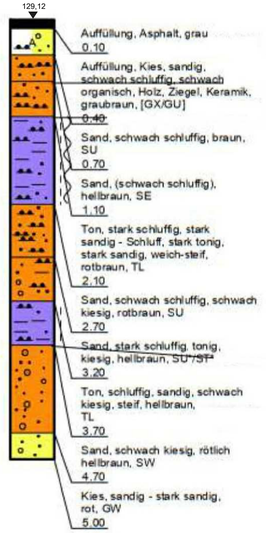

Ausbauquerschnitt B-B

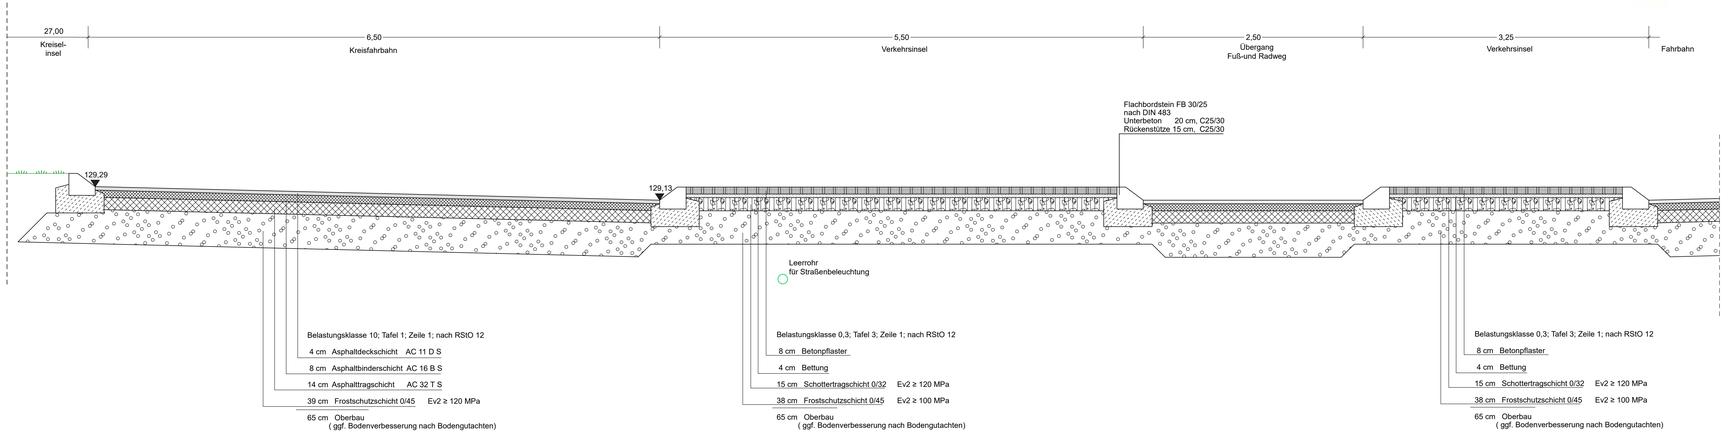

VORABZUG

GEÄNDERT			NAME
GEÄNDERT			NAME
GEÄNDERT			NAME

ENTWURFSPLANUNG

ipr Consult
INGENIEURGESELLSCHAFT PAPPON+RIEDEL mbH
BERATUNG PLANUNG BAULEITUNG ERHALTUNG WASSER ABWASSER ABFALL VERKEHR
WIESENSTR.58 67433 NEUSTADT
Tel 06321/870601 Fax 31081

HORNBACH FALTER CHRIST GbR

ERSCHLIESSUNG GEWERBEGEBIET "LANGE STRAHLÄCKER" IN NEUSTADT

PROJEKT NR.: 7 7 0 8 3

PLAN NR.: 6 2

INDEX: 1

AUSBAUQUERSCHNITT B-B

AUSBAUQUERSCHNITT C-C

AUFTRAGGEBER

STAND	18.08.2022		NEUSTADT
BEARB. GEZ	Geiger	A.Reh	August 2022
GEPRÜFT			MASSSTAB 1:25
GESEHEN			

CARD/1 Datum: 26.08.22 Datei: AP_6_2.pit