

Externe Kompensationsfläche

BV 426-21


Auszug aus den Geobasisinformationen
Liegenschaftskarte



Hergestellt am 04.02.2022

Flurstück: 5123
Gemarkung: Diedesfeld (4254)
Gemeinde: Neustadt an der Weinstraße
Landkreis: Stadt Neustadt a.d. W.

Pestlozstraße 4
76829 Landau in der Pfalz

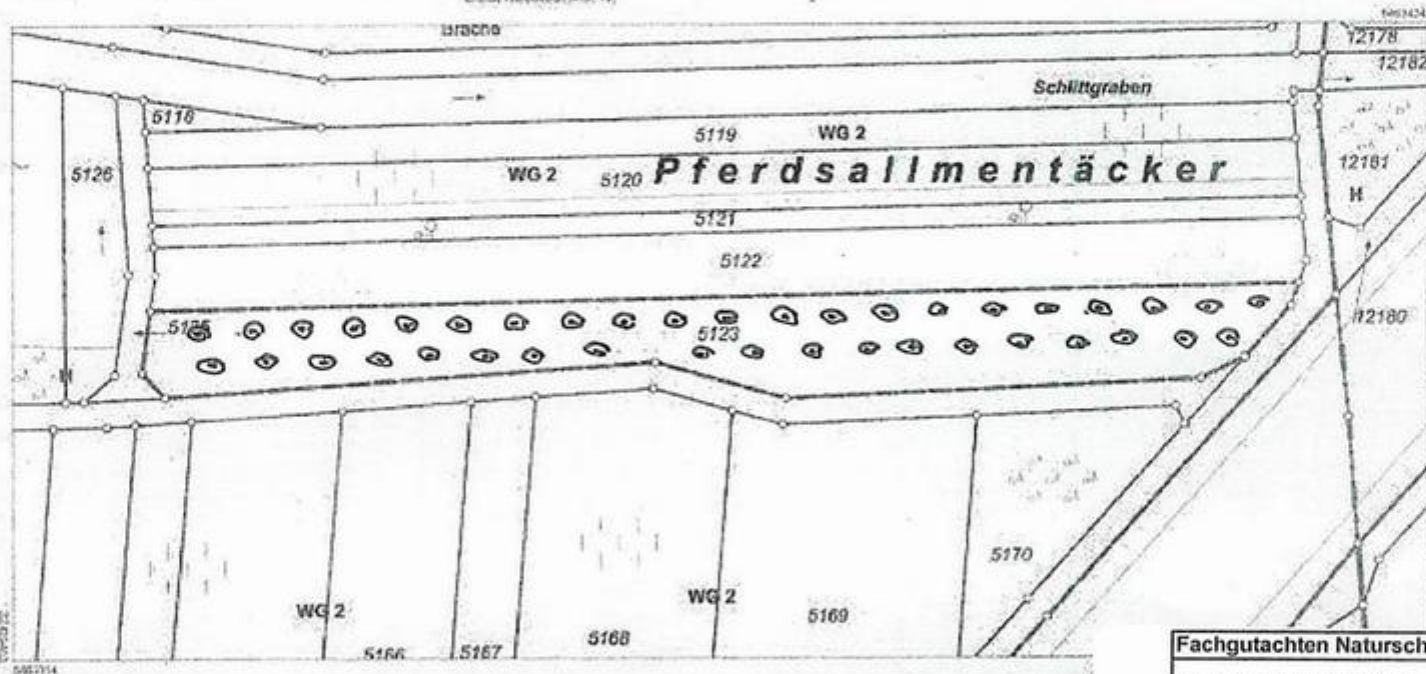

Wendigungen für eigene Zwecke sind zugelassen. Eine unmittelbare oder mittelbare Vermarktung, Umwandlung oder Verpfändung der Göt bedarf der Zustimmung der zuständigen Vermessungs- und Katasterbehörde (§ 12 Landesgesetz über das amtliche Vermessungswesen) durch das Vermessungs- und Katasteramt Rheinland-Pfalz.

Fachgutachten Naturschutz Kompensationsmaßnahmen	
Umwandlung von Ackerland in extens. Streuobstwiese	
Ort der Kompensationsmaßnahme Gewanne "Pferdsallmentäcker" Plannr. 5123 67434 Neustadt-Diedesfeld	Maßstab 1 : 1000
Planverfasser Agrar-Umwelt- Technik GmbH Tobias Hamburger, Dipl. Ing. (FH) Forstwirtschaft und Umweltmanagement Hauptstr. 89 76872 Freckenfeld 06340/ 905570	Datum 10.08.2022

⊙ Obstbaumhochstamm in Raster 10x10m (alte, regionale Sorten)
Mindestqualität
H. Zxv. St U 10-12

Naturschutzrechtlich genehmigt

Neustadt an der Weinstraße, den 12.12.2022