


# Ausbauquerschnitt Maßstab 1:25

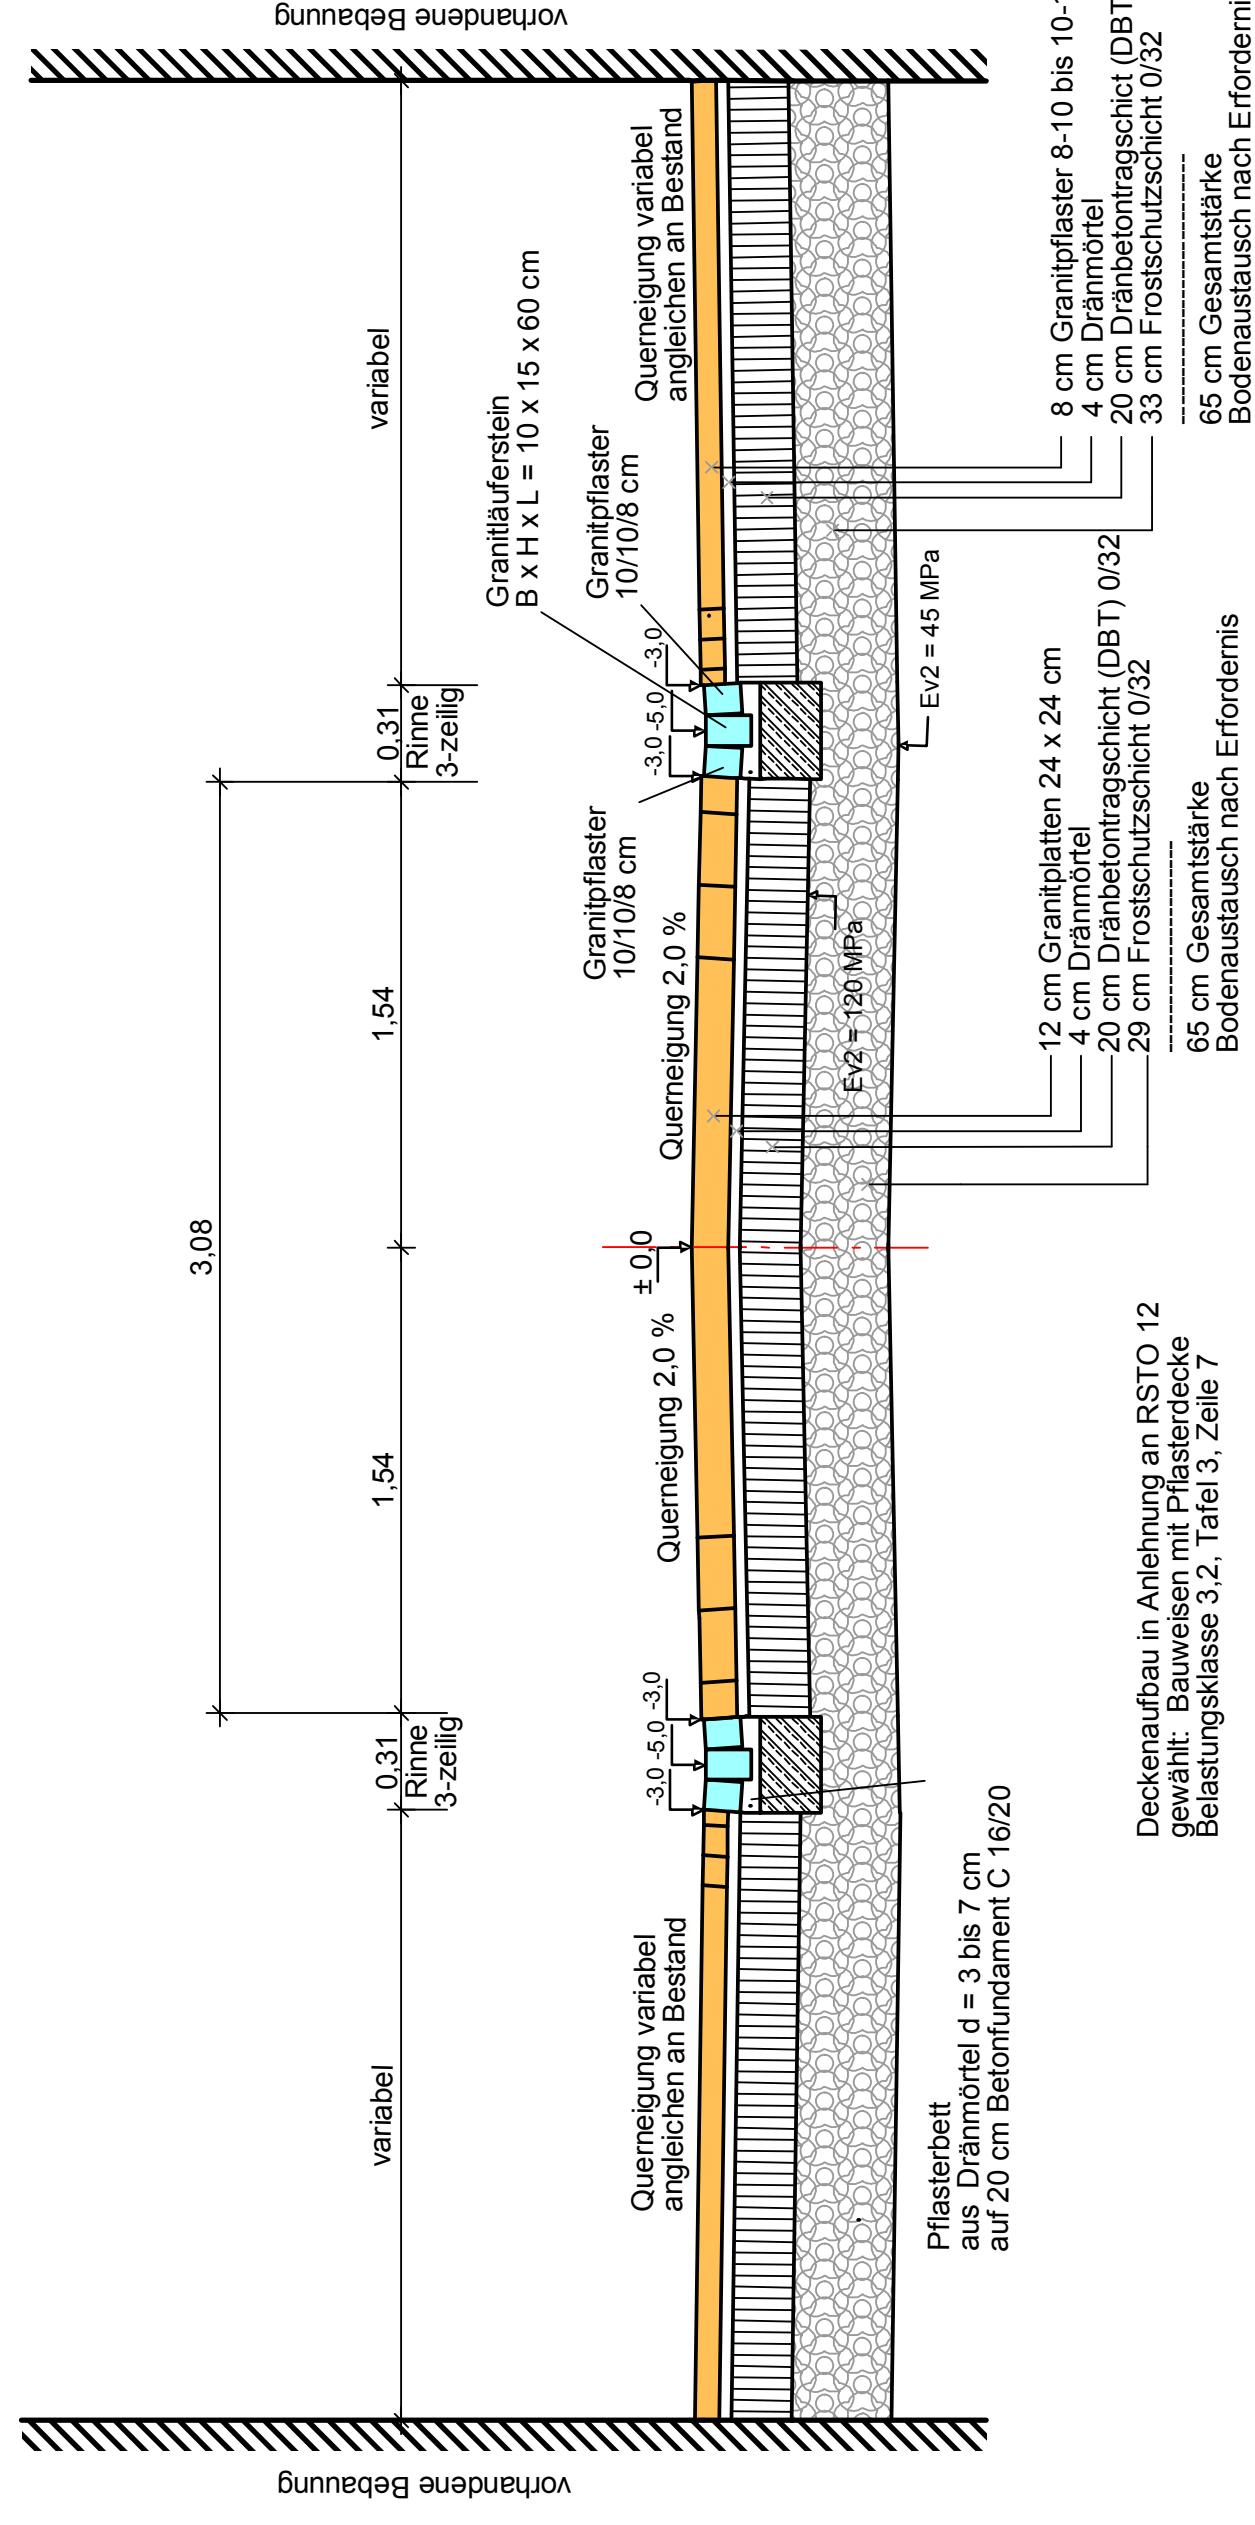

Nr.	Art der Änderung	Datum	Name

Projekt-Nr.	Anlage
23.1465	6
Maßstab	Plan-Nr.
M. 1:25	1

67434 Neustadt, den .....