

Pflanzenproduktion (Urproduktion)


DK Böschung  
Böschungslufl  
5.00  
SPL 26  
SPL 26  
SPL 27  
SPL 26

LEGENDE


- Bestand
- Neubau
- Abriss

- Nutzfläche Café 50m<sup>2</sup>
- Bestuhlung Aussen

- Einzelhandel Pflanzen und Pflanzartikel  
Einzelhandel Gartenbauprodukte
- Einzelhandel Schnittblumen
- weiteres Einzelhandels-Sortiment  
wie z.B. Nahrungs- und Genussmittel, flüssige Geschenkideen  
Kosmetika/Parfüm, Schreibwaren usw.
- weiteres Einzelhandels-Sortiment  
wie z.B. Bekleidung, Lederwaren/Schuhe, Schmuck, Wohnrichtungsbedarf/Kunstgegenstände  
Kissen, Wohnaccessoires usw.

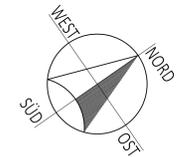

Die Lage der Verkaufsflächen ist nur beispielhaft und kann innerhalb der gesamten Verkaufsfläche variieren. Sortimentsliste siehe Aufteilung der Verkaufsflächen.

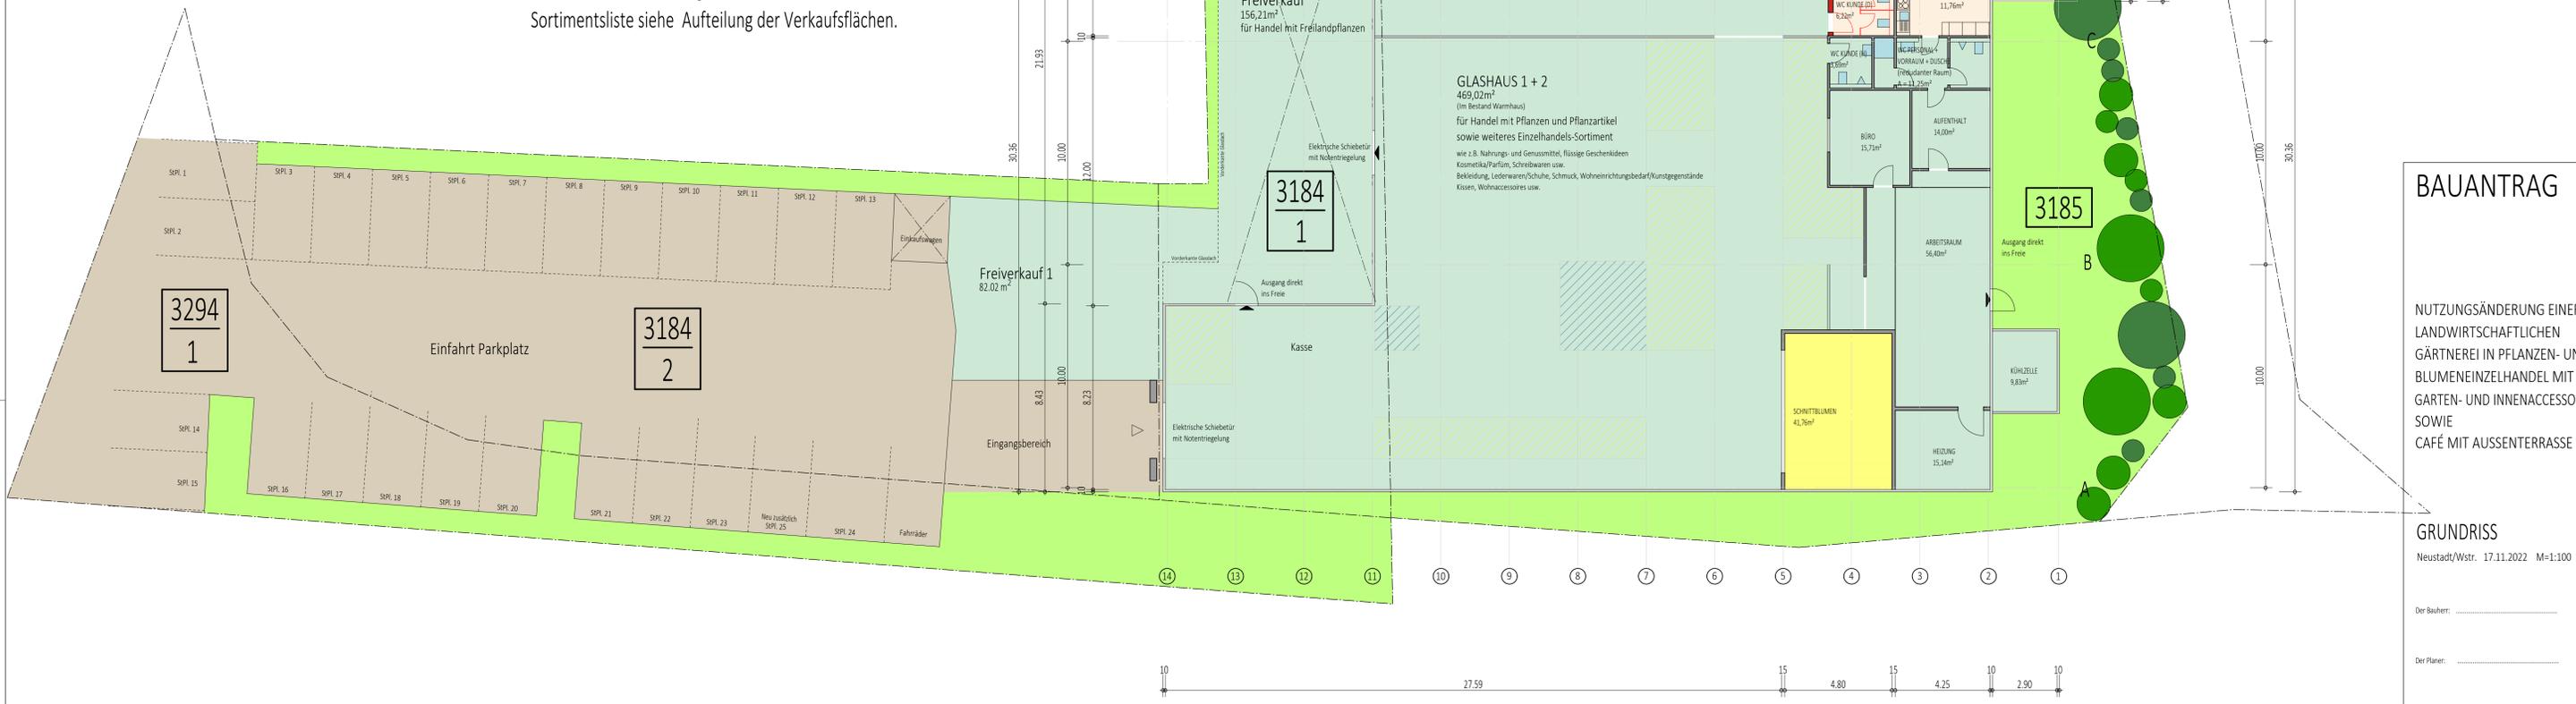

BAUANTRAG

NUTZUNGSÄNDERUNG EINER LANDWIRTSCHAFTLICHEN GÄRTNEREI IN PFLANZEN- UND BLUMENEINZELHANDEL MIT GARTEN- UND INNENACCESSOIRES SOWIE CAFÉ MIT AUSSENTERRASSE

GRUNDRISS

Neustadt/Wstr. 17.11.2022 M=1:100

Der Bauherr: \_\_\_\_\_

Der Planer: \_\_\_\_\_