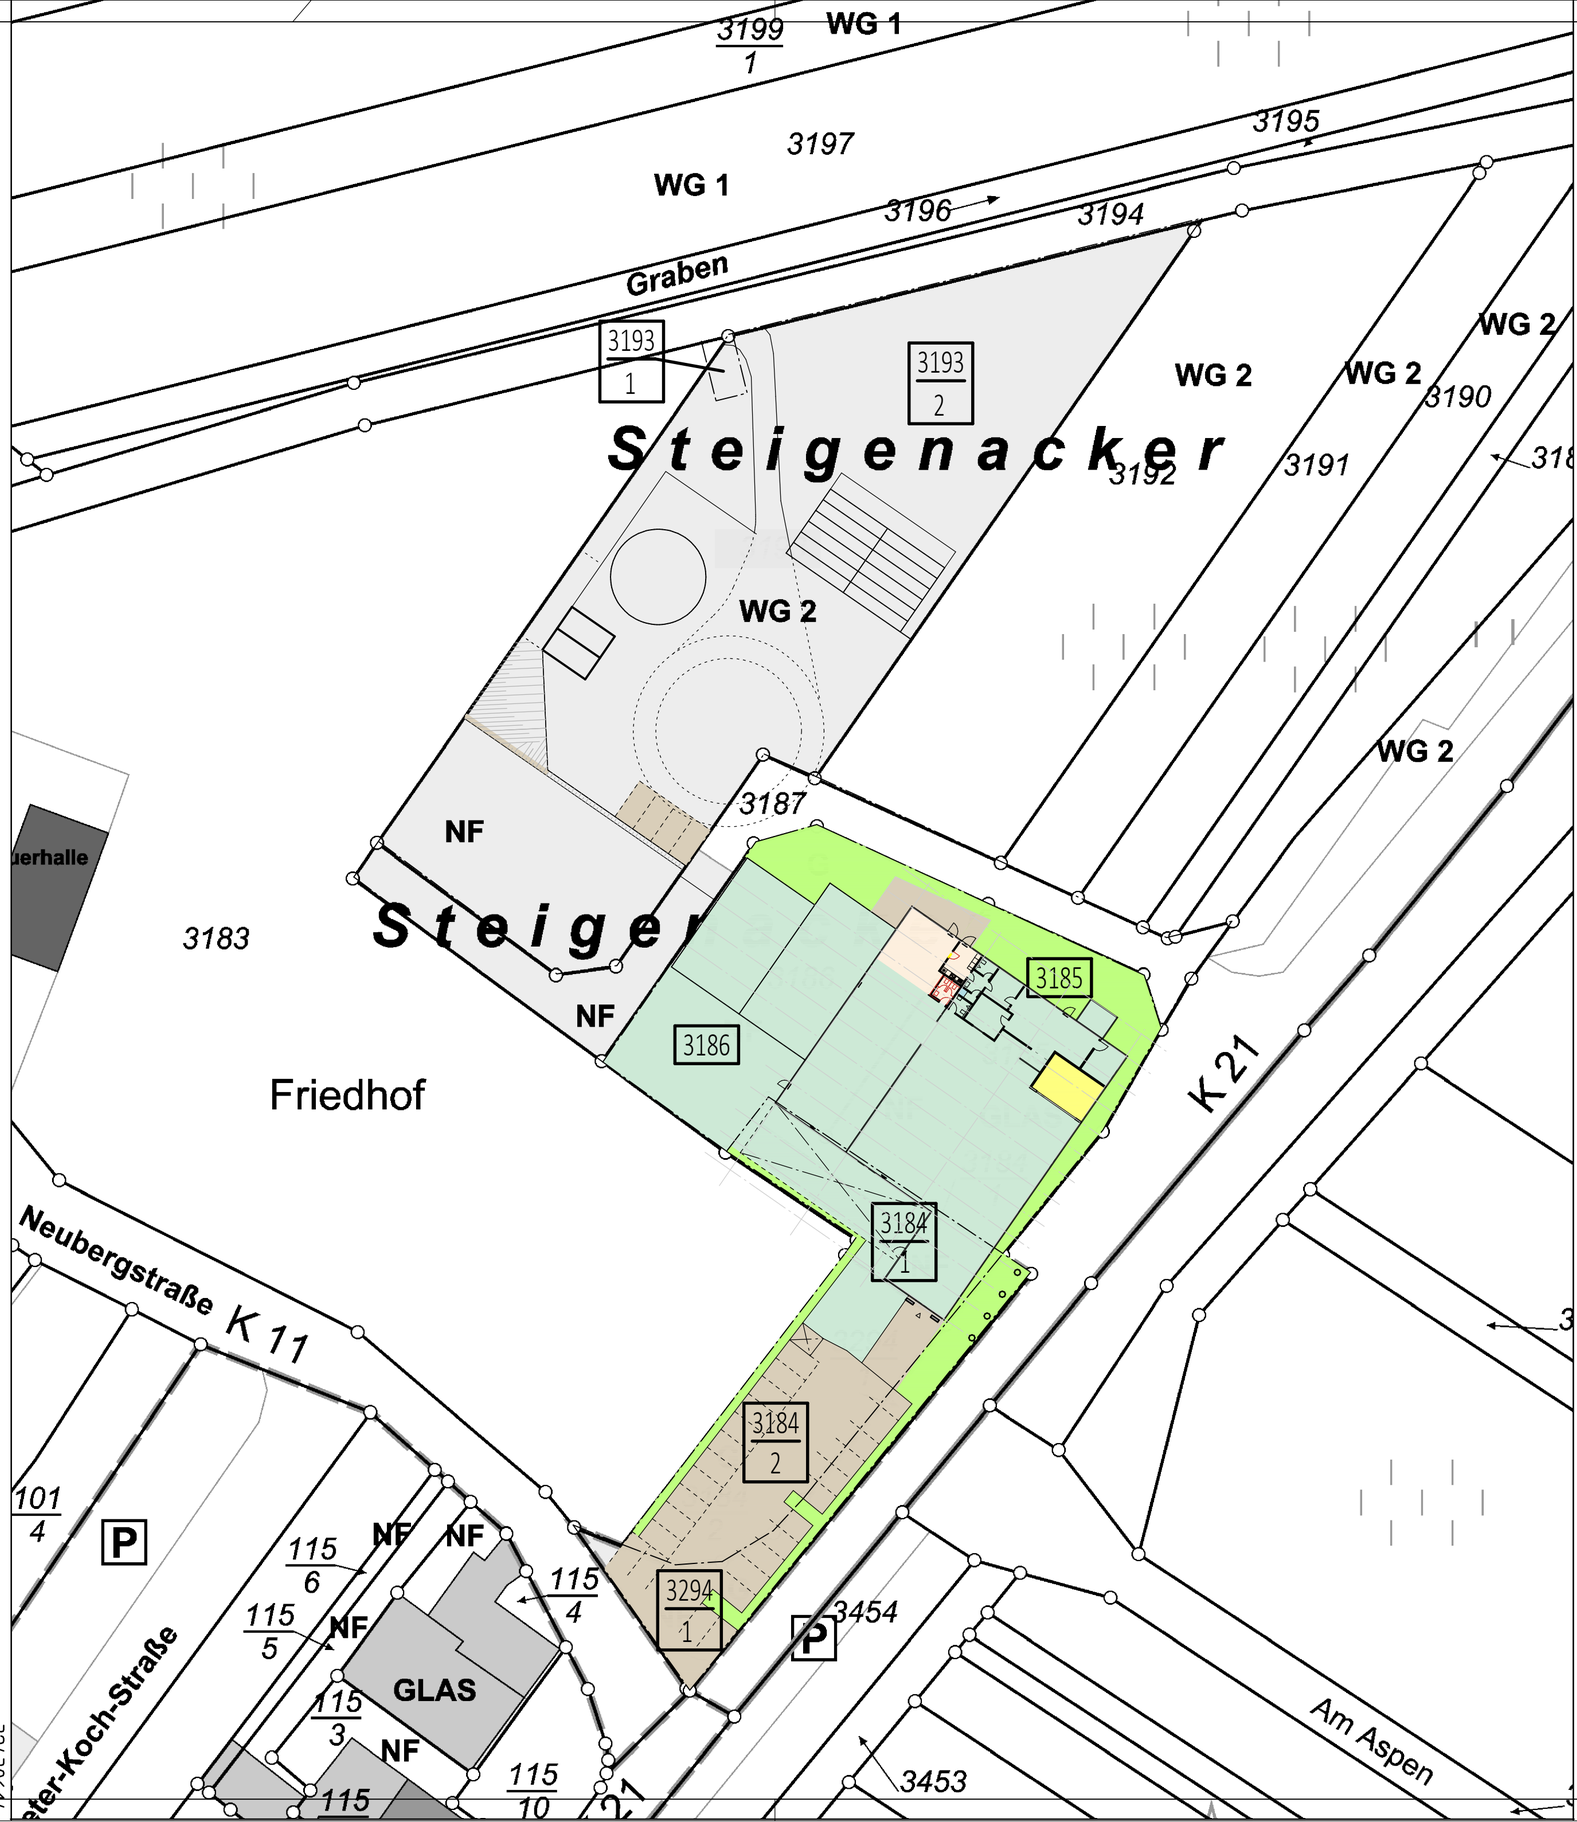

NORD
WEST
OST
SÜD

BAUANTRAG

NUTZUNGSÄNDERUNG EINER LANDWIRTSCHAFTLICHEN GÄRTNEREI IN PFLANZEN- UND BLUMENEINZELHANDEL MIT GARTEN- UND INNENACCESSOIRES SOWIE CAFÉ MIT AUSSENTERRASSE

ÜBERSICHTSLAGEPLAN

Neustadt/Wstr. 17.11.2022 M=1:100

Der Bauherr: .....

Der Planer: .....

32438794
32438614
594 x 420
SBCAD