

Bahnhofsumfeld in Neustadt an der Weinstraße - Teilbereich Ost | Städtebauliches Gesamtkonzept


Bahnhofsumfeld in Neustadt an der Weinstraße - Teilbereich Ost | Städtebauliches Gesamtkonzept



Städtebauliche und immobilienwirtschaftliche Machbarkeitsstudie

Bahnhofsumfeld in Neustadt an der Weinstraße - Teilbereich Ost | Masterbebauungsvorschlag Schnitt A-A'

Schnitt A-A'

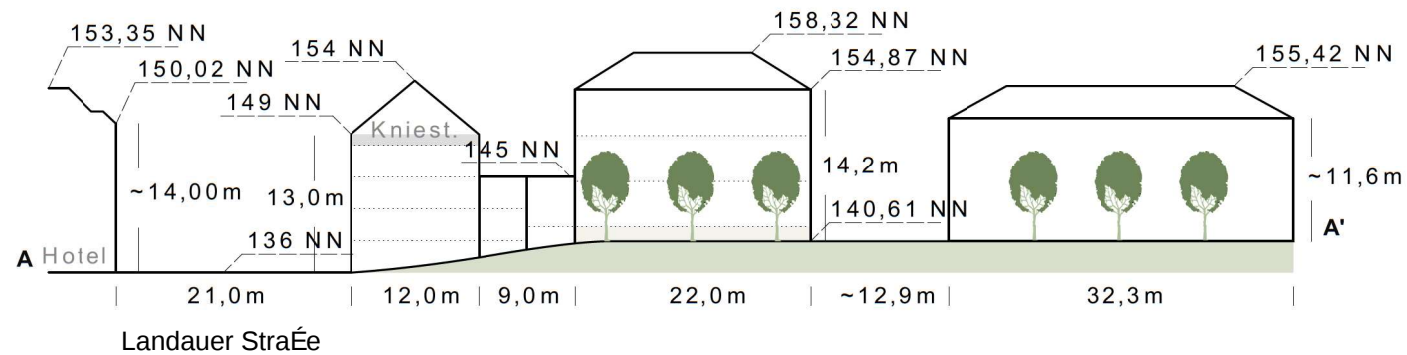


Maßstab i.O. 1:500



Städtebauliche und immobilienwirtschaftliche Machbarkeitsstudie

Bahnhofsumfeld in Neustadt an der Weinstraße - Teilbereich Ost | Masterbebauungsvorschlag Schnitt B-B'

Schnitt B-B'

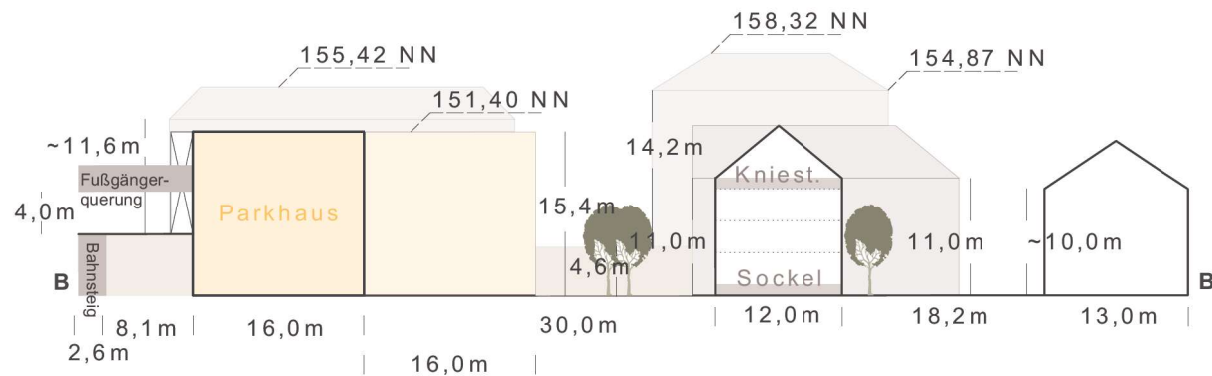


Maßstab i.O. 1:500



Städtebauliche und immobilienwirtschaftliche Machbarkeitsstudie

Bahnhofsumfeld in Neustadt an der Weinstraße - Teilbereich Ost | Masterbebauungsvorschlag Schnitt C-C'

Schnitt C-C'

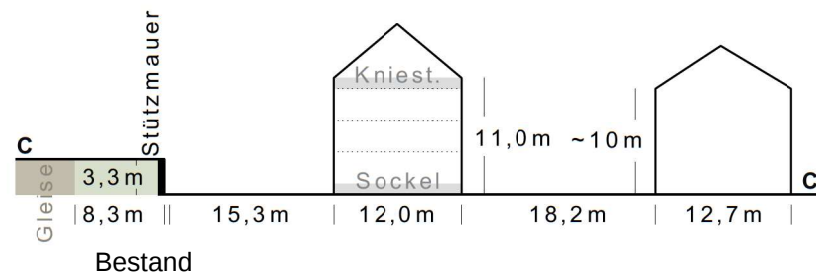

Maßstab i.O. 1:500




Städtebauliche und immobilienwirtschaftliche Machbarkeitsstudie


Bahnhofsumfeld in Neustadt an der Weinstraße - Teilbereich Ost | Masterbebauungsvorschlag Schnitt D-D'

Schnitt D-D'

Vorzugsvariante
Schnitt D-D'

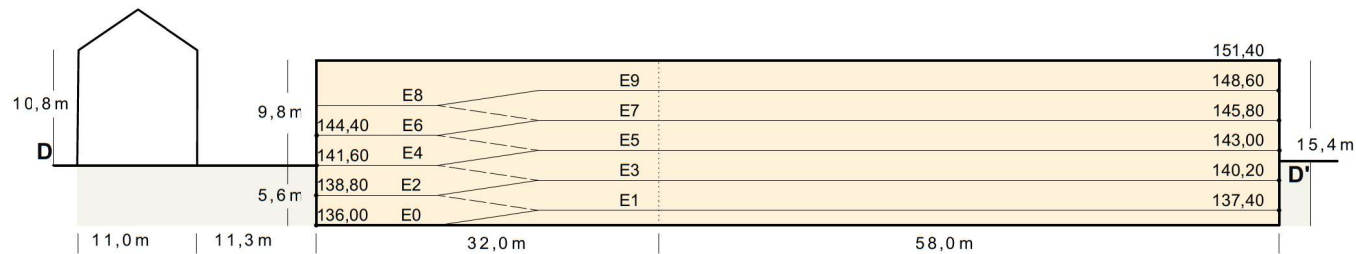

Alternative Variante (Schrägebene E1)
Schnitt D-D'

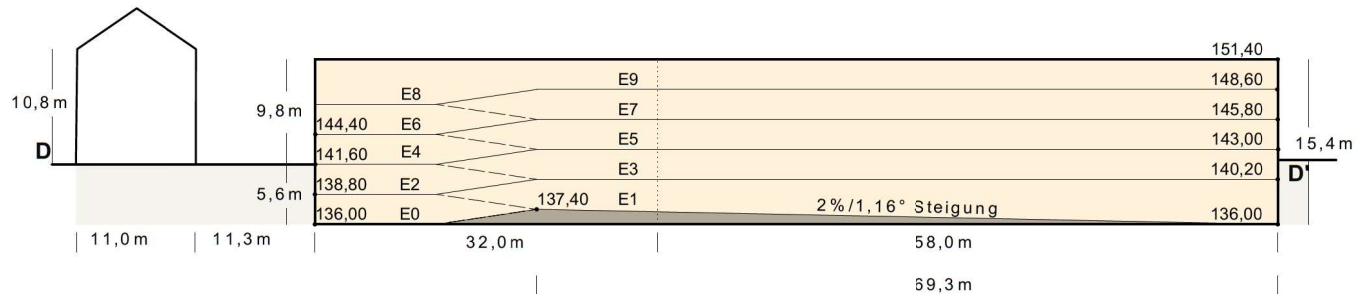

Maßstab i.O. 1:500



Städtebauliche und immobilienwirtschaftliche Machbarkeitsstudie

Bahnhofsumfeld in Neustadt an der Weinstraße - Teilbereich Ost | Masterbebauungsvorschlag Systemschnitt Parkhaus

