


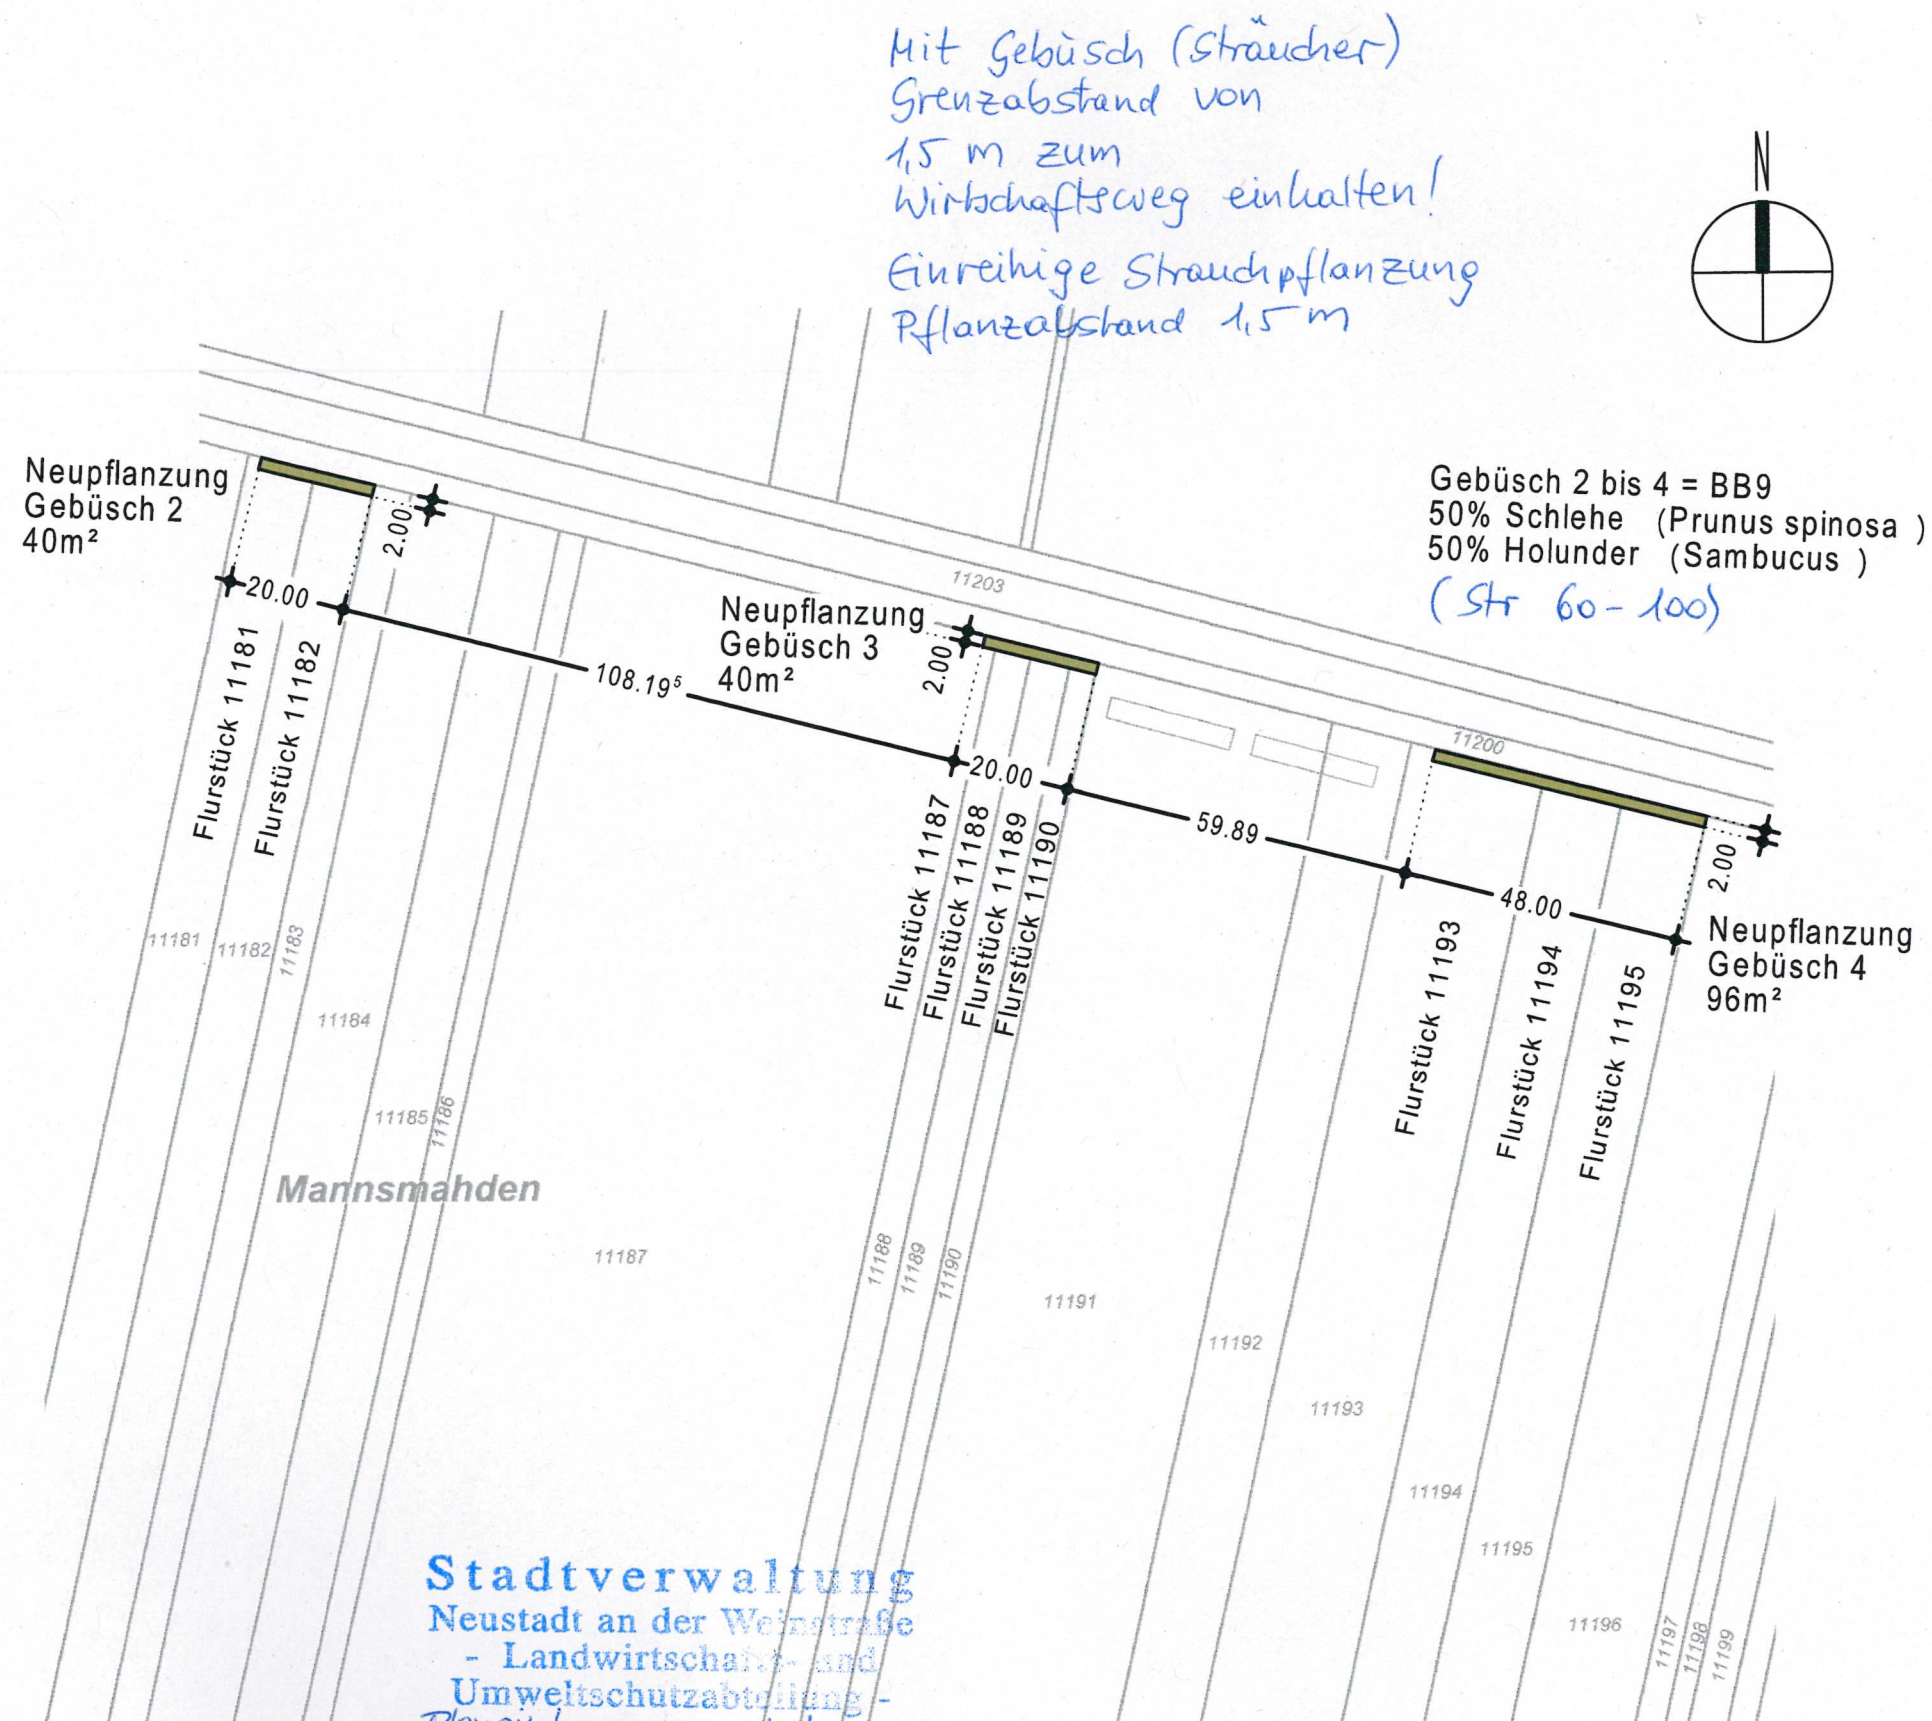

Stadtverwaltung
Neustadt an der Weinstraße
- Landwirtschafts- und
Umweltschutzabteilung -
Planzeichnungen sind
zu berücksichtigen!
Naturschutzrechtlich genehmigt

Neustadt an der Weinstraße, den 11.12.2023
Jung

BAUHERR:

Jung GbR (Kathrin Böll,
Karl-Friedrich Jung & Renate Jung)
Lindenhof
67435 Neustadt

MARK RAFAEL RADTKE
ARCHITEKT

Langensteinstraße 6 67435 Neustadt
06327-5070 390 Fax: 06327-5070 391
info@baukunst-nw.de

ARCHITEKT:

Mark Rafael Radtke Dipl.Ing. (FH)

PROJEKT:

Neubau zweier geschlossener
Weideunterstände

BAUORT:

Lindenhof
67435 Neustadt

Datum: 21.11.2023

DIN A3

BAUANTRAG

Architektenlageplan mit
Ausgleichsmassnahmen Nr.2
M 1:1250

Neubau Weideunterstände

JUNG GbR