

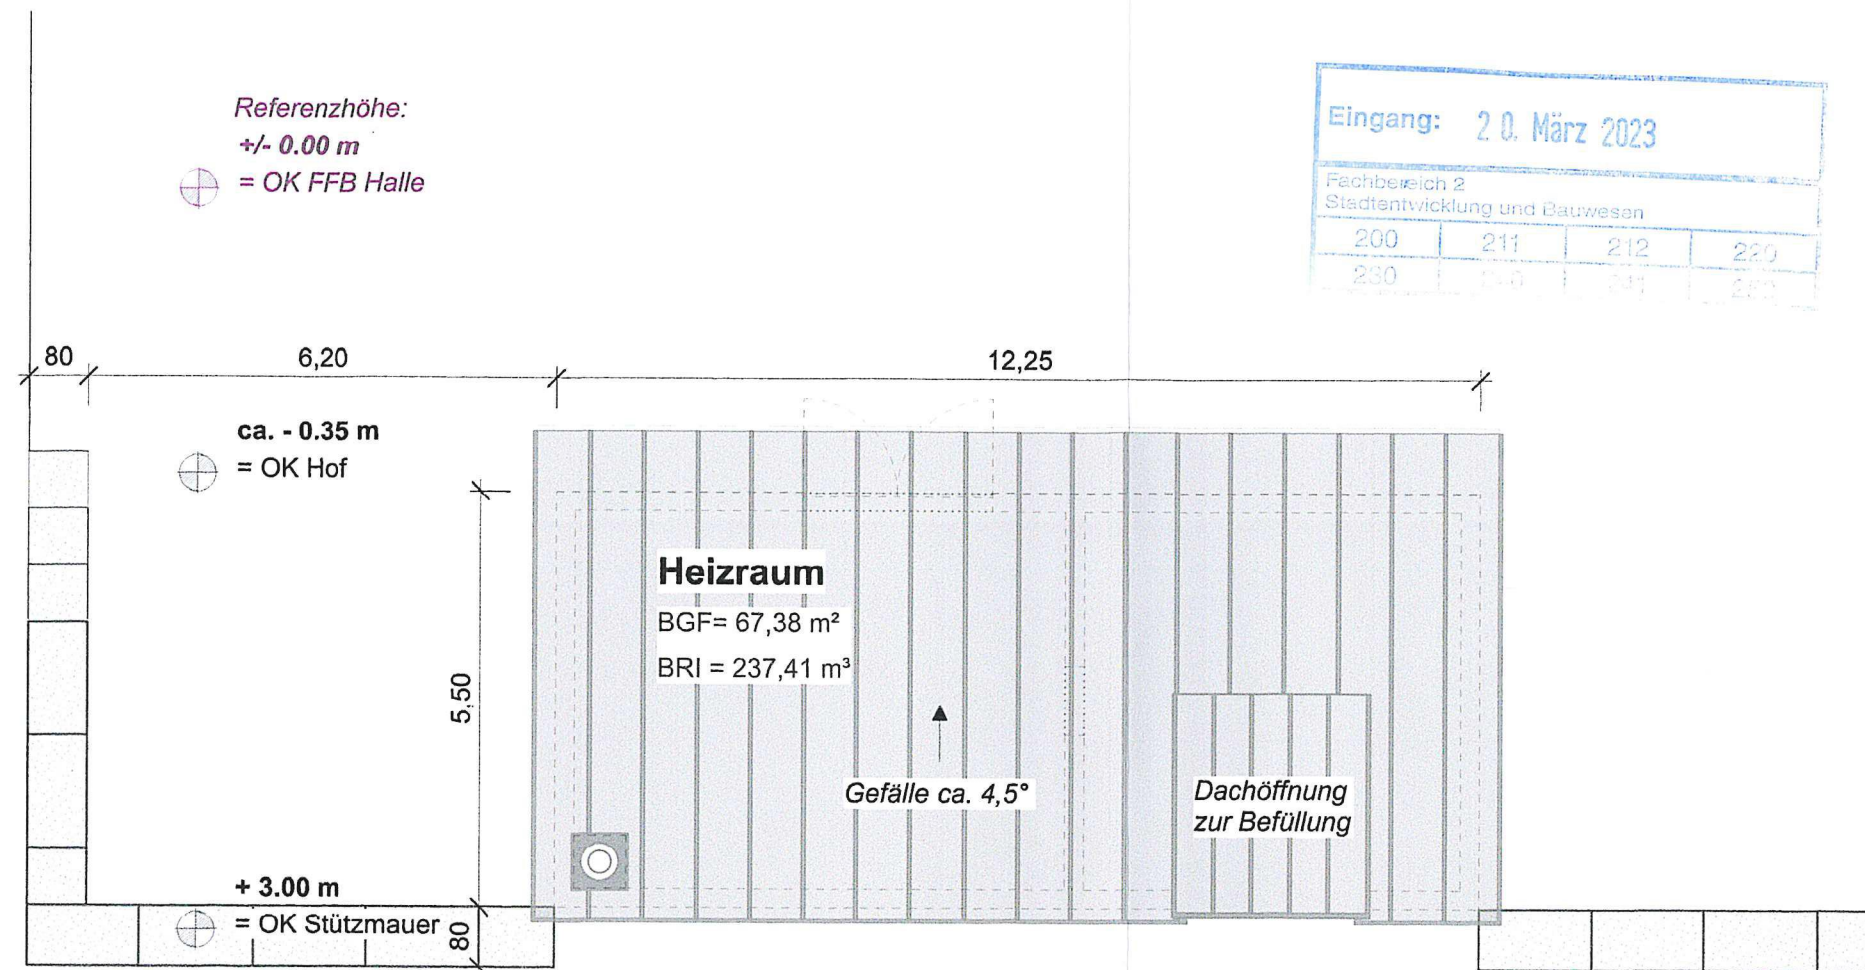


NORD 

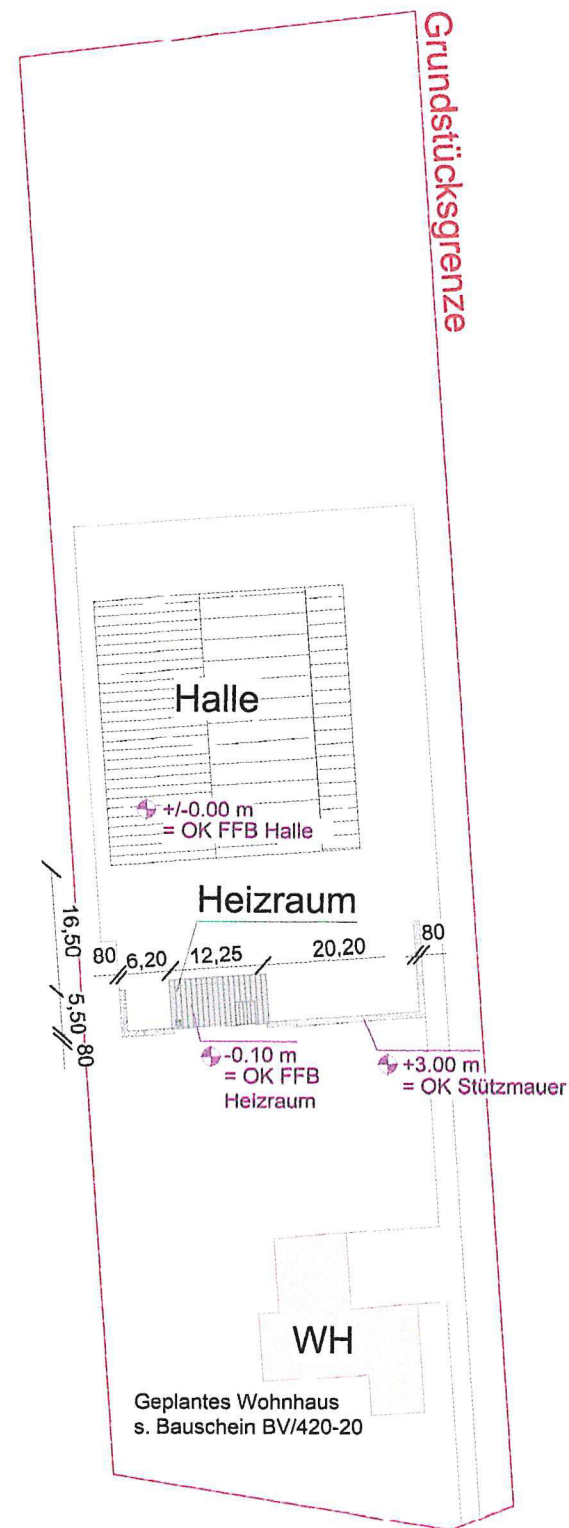


Dachaufsicht 1 : 100

Lageplan 1 : 1000

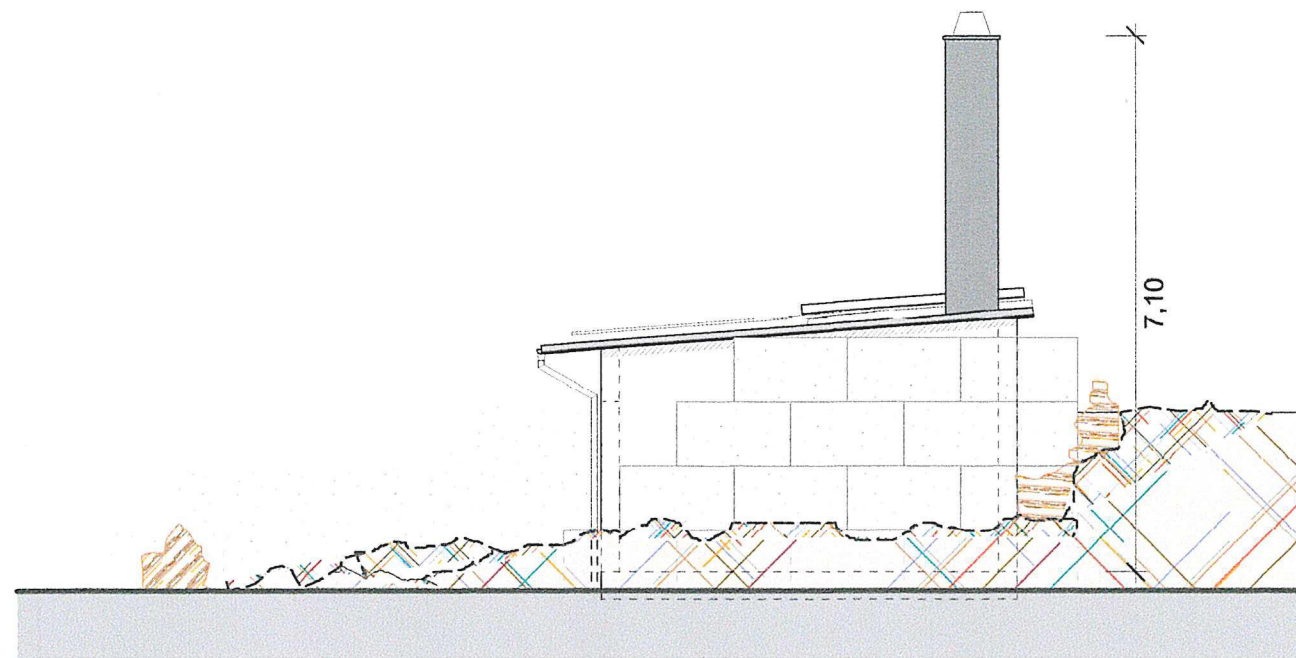

Ansicht West

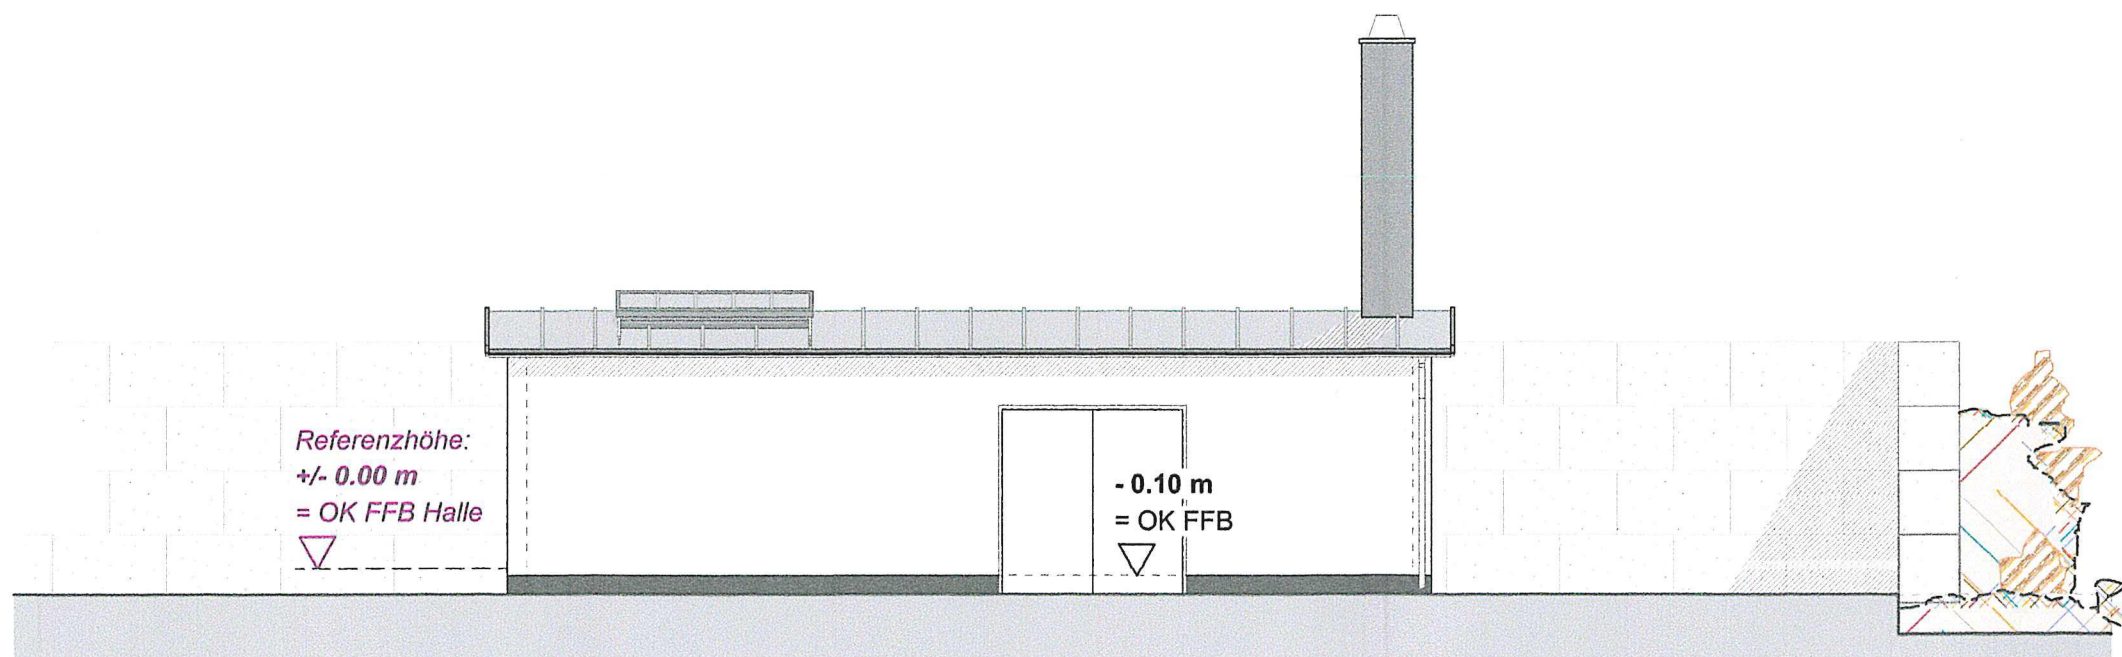

Ansicht Nord