



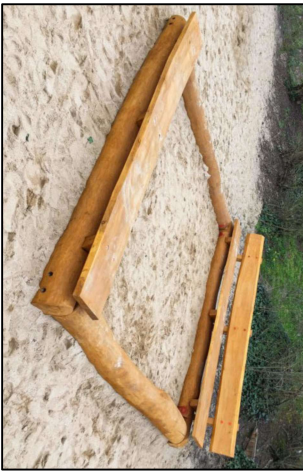

BAUHERR / OBJEKT: Stadt Neustadt an der Weinstraße Spielplatz Haardt "Im Meisental" Umgestaltung im Rahmen des Stadtdörfer-Projektes			
PLANINHALT: Entwurf			
MASSTAB: 1:100	PROJEKT-NR. 1/1	PLAN-NR. 03/2024	DATUM gez. A.Fischer-W.
Stadtverwaltung Fachbereich 2 250 Stadtbild & Grün Nachweide 3 Neustadt an der Weinstraße			

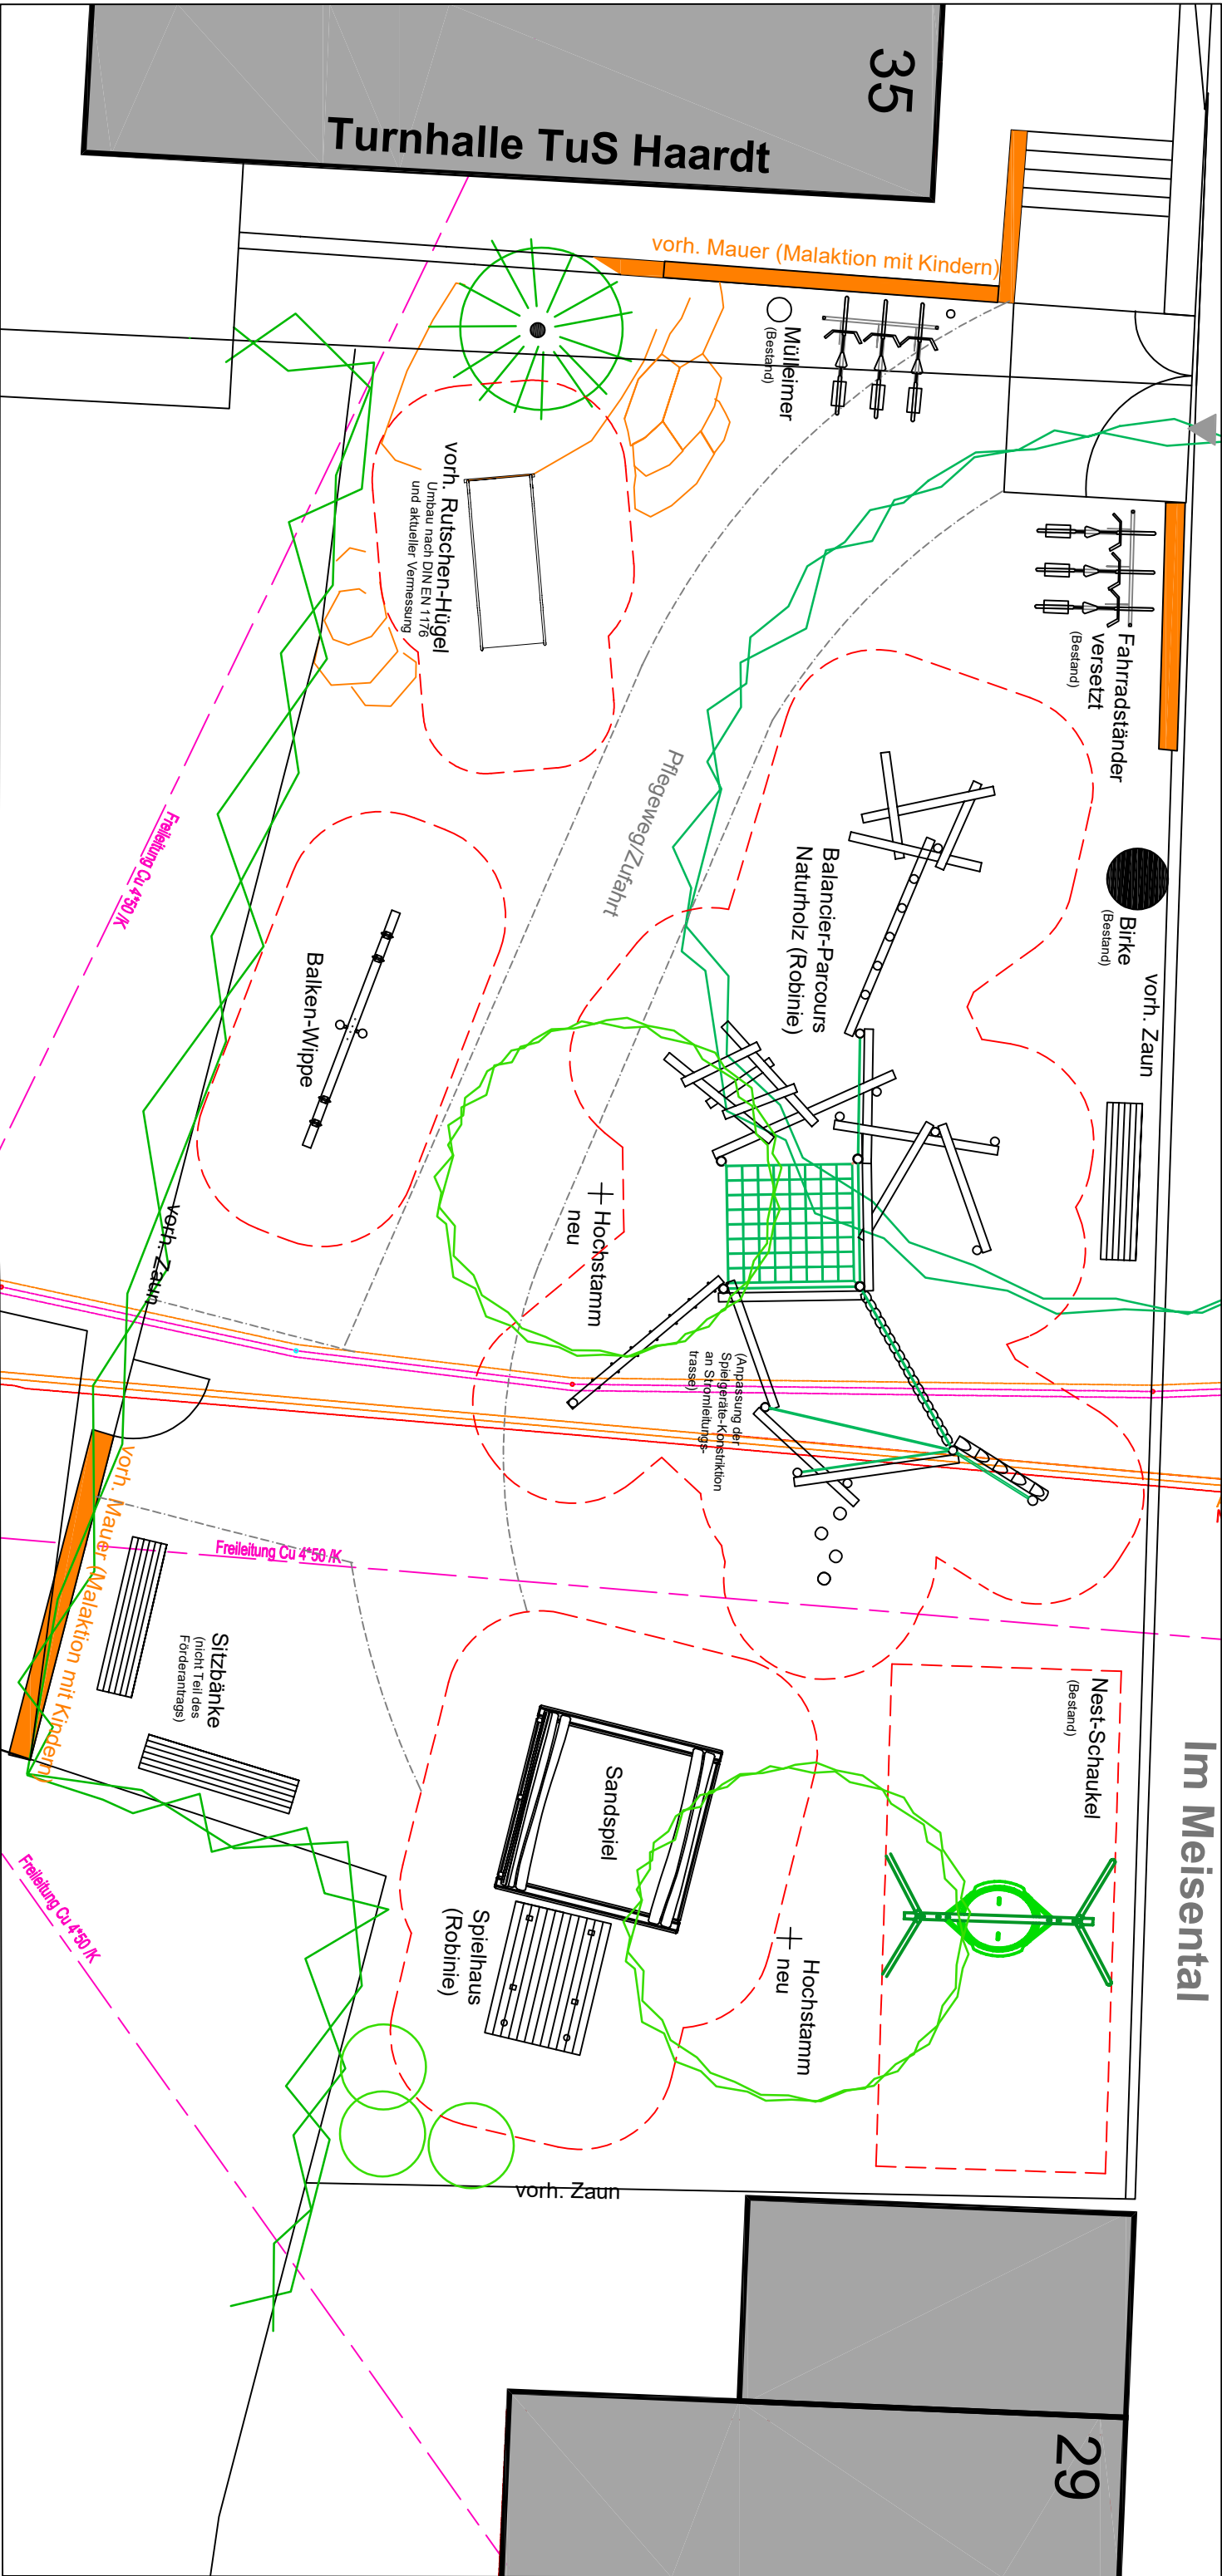