



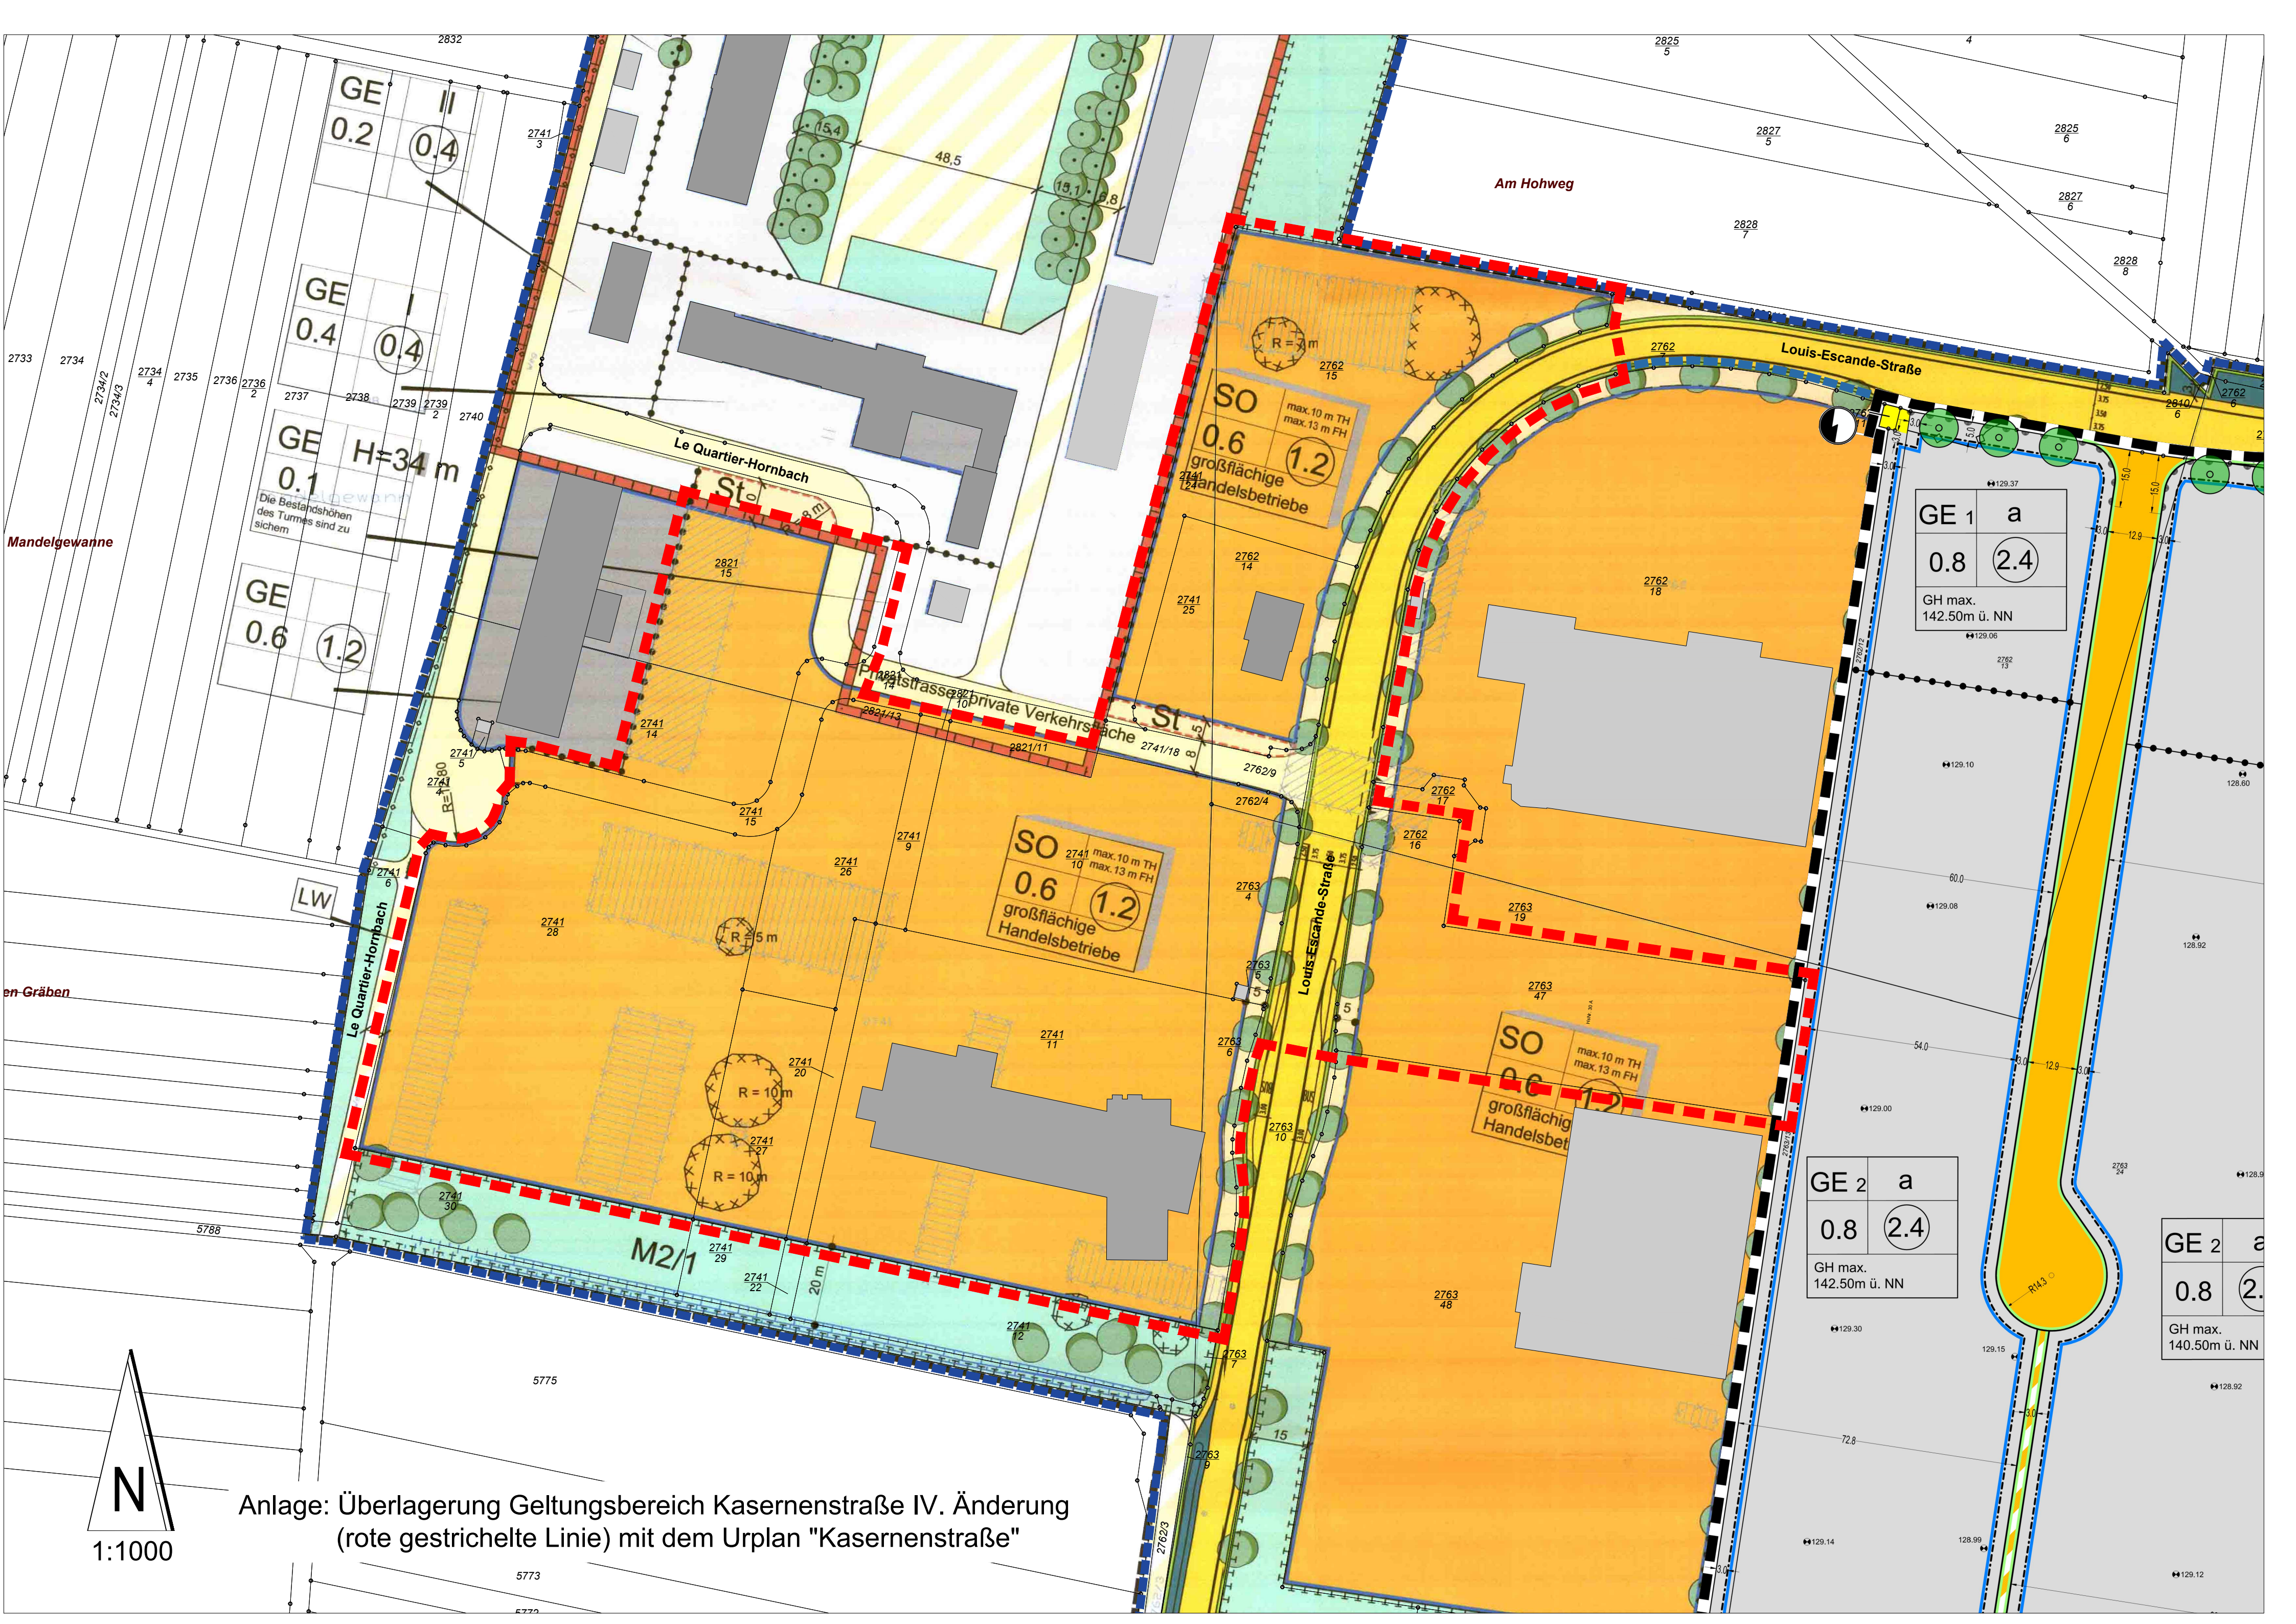

Anlage: Überlagerung Geltungsbereich Kasernenstraße IV. Änderung
(rote gestrichelte Linie) mit dem Urplan "Kasernenstraße"

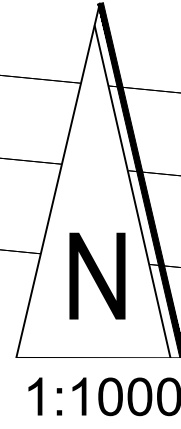

1:1000