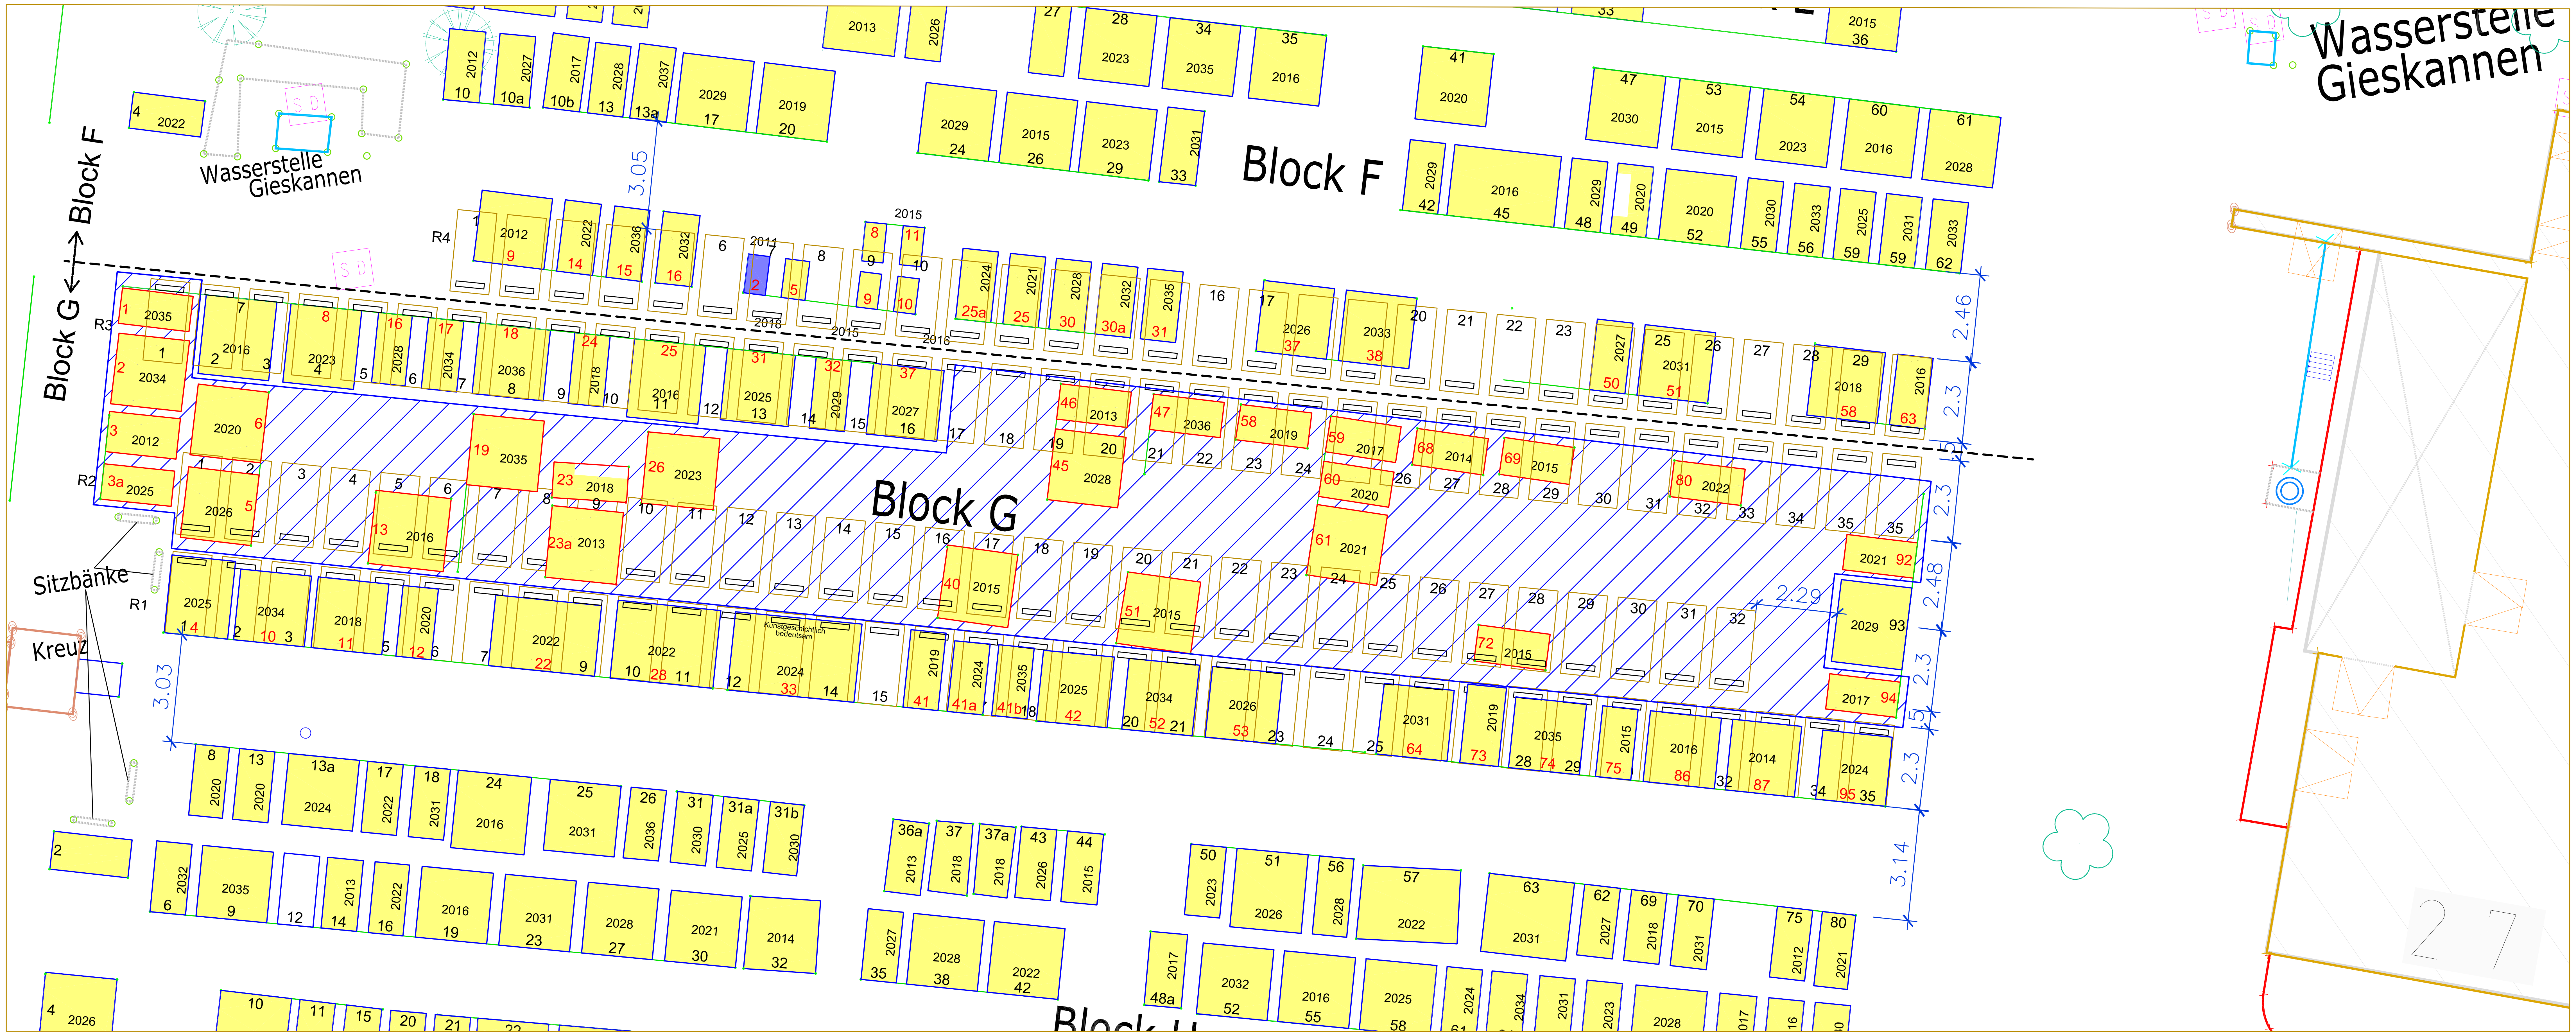

Friedhof Hambach

Neuordnung

Block G

M 1:100

Fachbereich 2

Abteilung 250 Grünflächen
Nachtweide 1
Neustadt an der Weinstraße

05.09.2012 gez. Anke Frick