
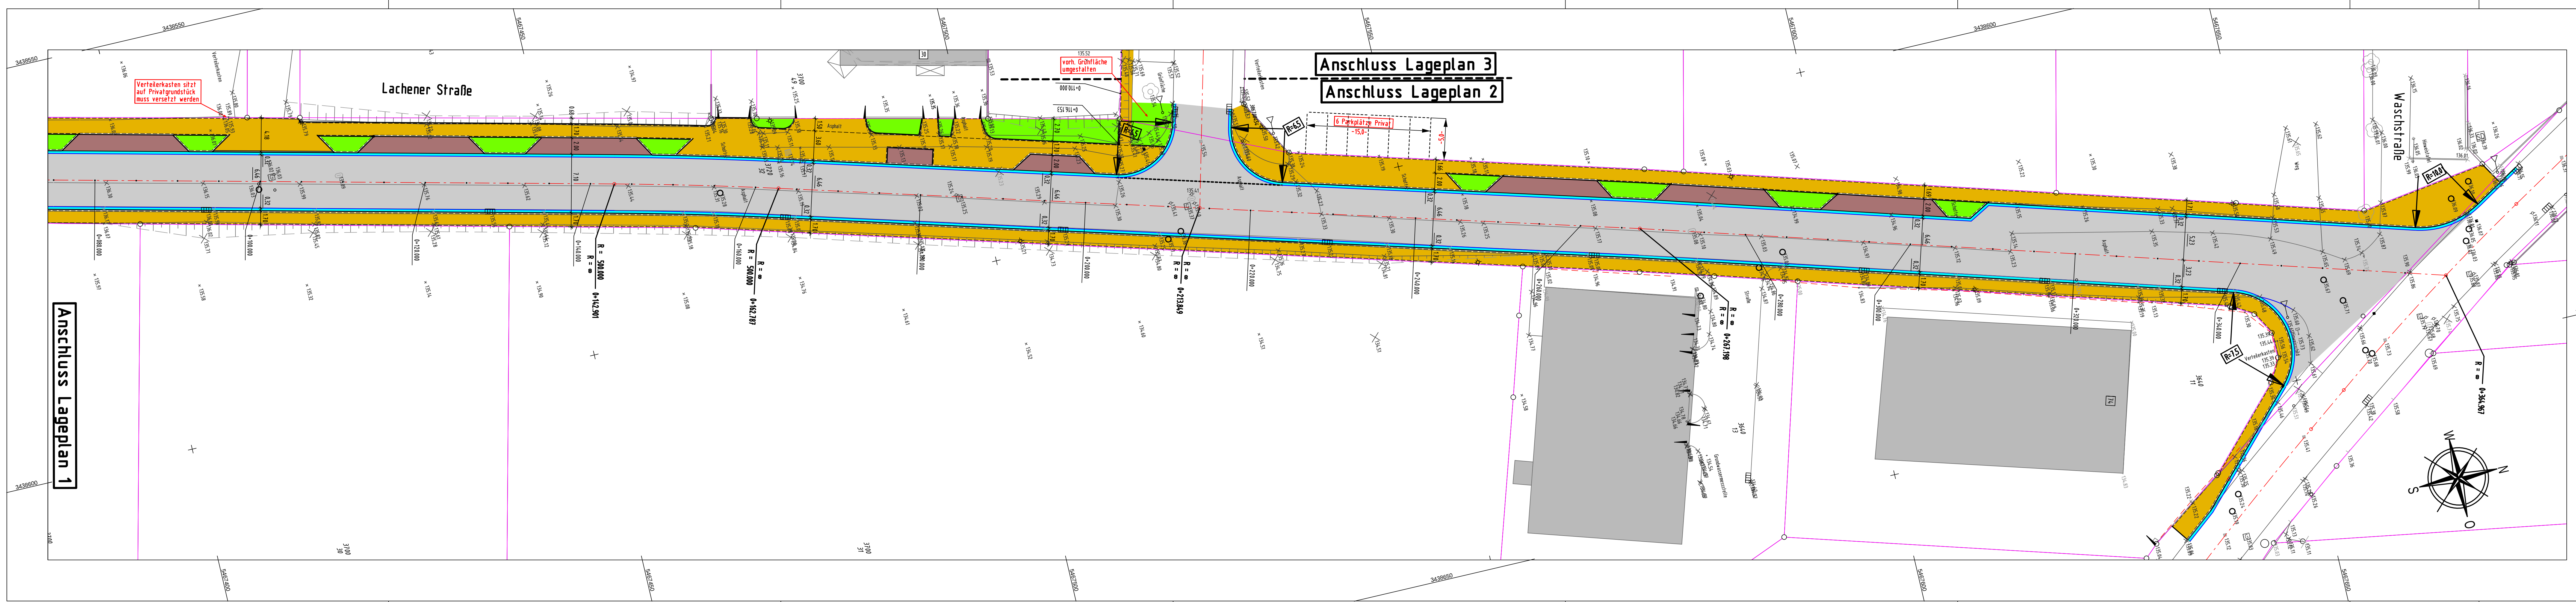


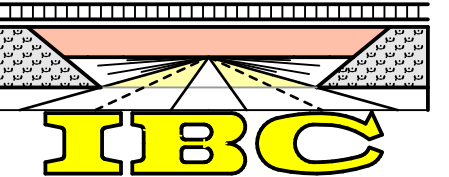

**Legende:**

- Grundstücksgrenze
- Tiefbordstein
- Gehweg
- Rundbordstein
- Grünfläche / Parken
- Rinne 2-zeilig 16/16/14
- Fahrbahn

|   |                           |   |                      |
|---|---------------------------|---|----------------------|
| Nr.                                                                                                | Art der Änderung          | Datum                                                                                                | Name                 |
| <b>Beratung Planung</b>                                                                            |                           | <b>Bauleitung</b>                                                                                    |                      |
|                 |                           | Ingenieurbüro Clade<br>Dr. Niederstr. 25<br>67434 Neustadt<br>Tel.: 06321/81383<br>Fax: 06321/489094 |                      |
| <b>Auftraggeber:</b><br><b>Stadt Neustadt an der Weinstraße</b>                                    |                           |   |                      |
| <b>Projekt:</b><br>Gewerbegebiet "Naulott - Guckinsland"<br>Europastraße und Lachener Straße       |                           |   |                      |
| <b>Planbezeichnung:</b><br><b>Ausführungsplanung</b><br><b>Straßenplanung</b><br><b>Lageplan 2</b> |                           | Unterschrift/Datum<br>Projekt-Nr.<br>Anlage                                                          |                      |
| Bearb.:                                                                                            | Juni 2013                 | Clade                                                                                                |                      |
| Gez.:                                                                                              |                           |   |                      |
| Gepr.:                                                                                             |                           |   |                      |
| Format:                                                                                            | 67434 Neustadt, den ..... |   | Maßstab<br>M 1:250   |
|   |                           |   | Plan-Nr.<br><b>2</b> |