

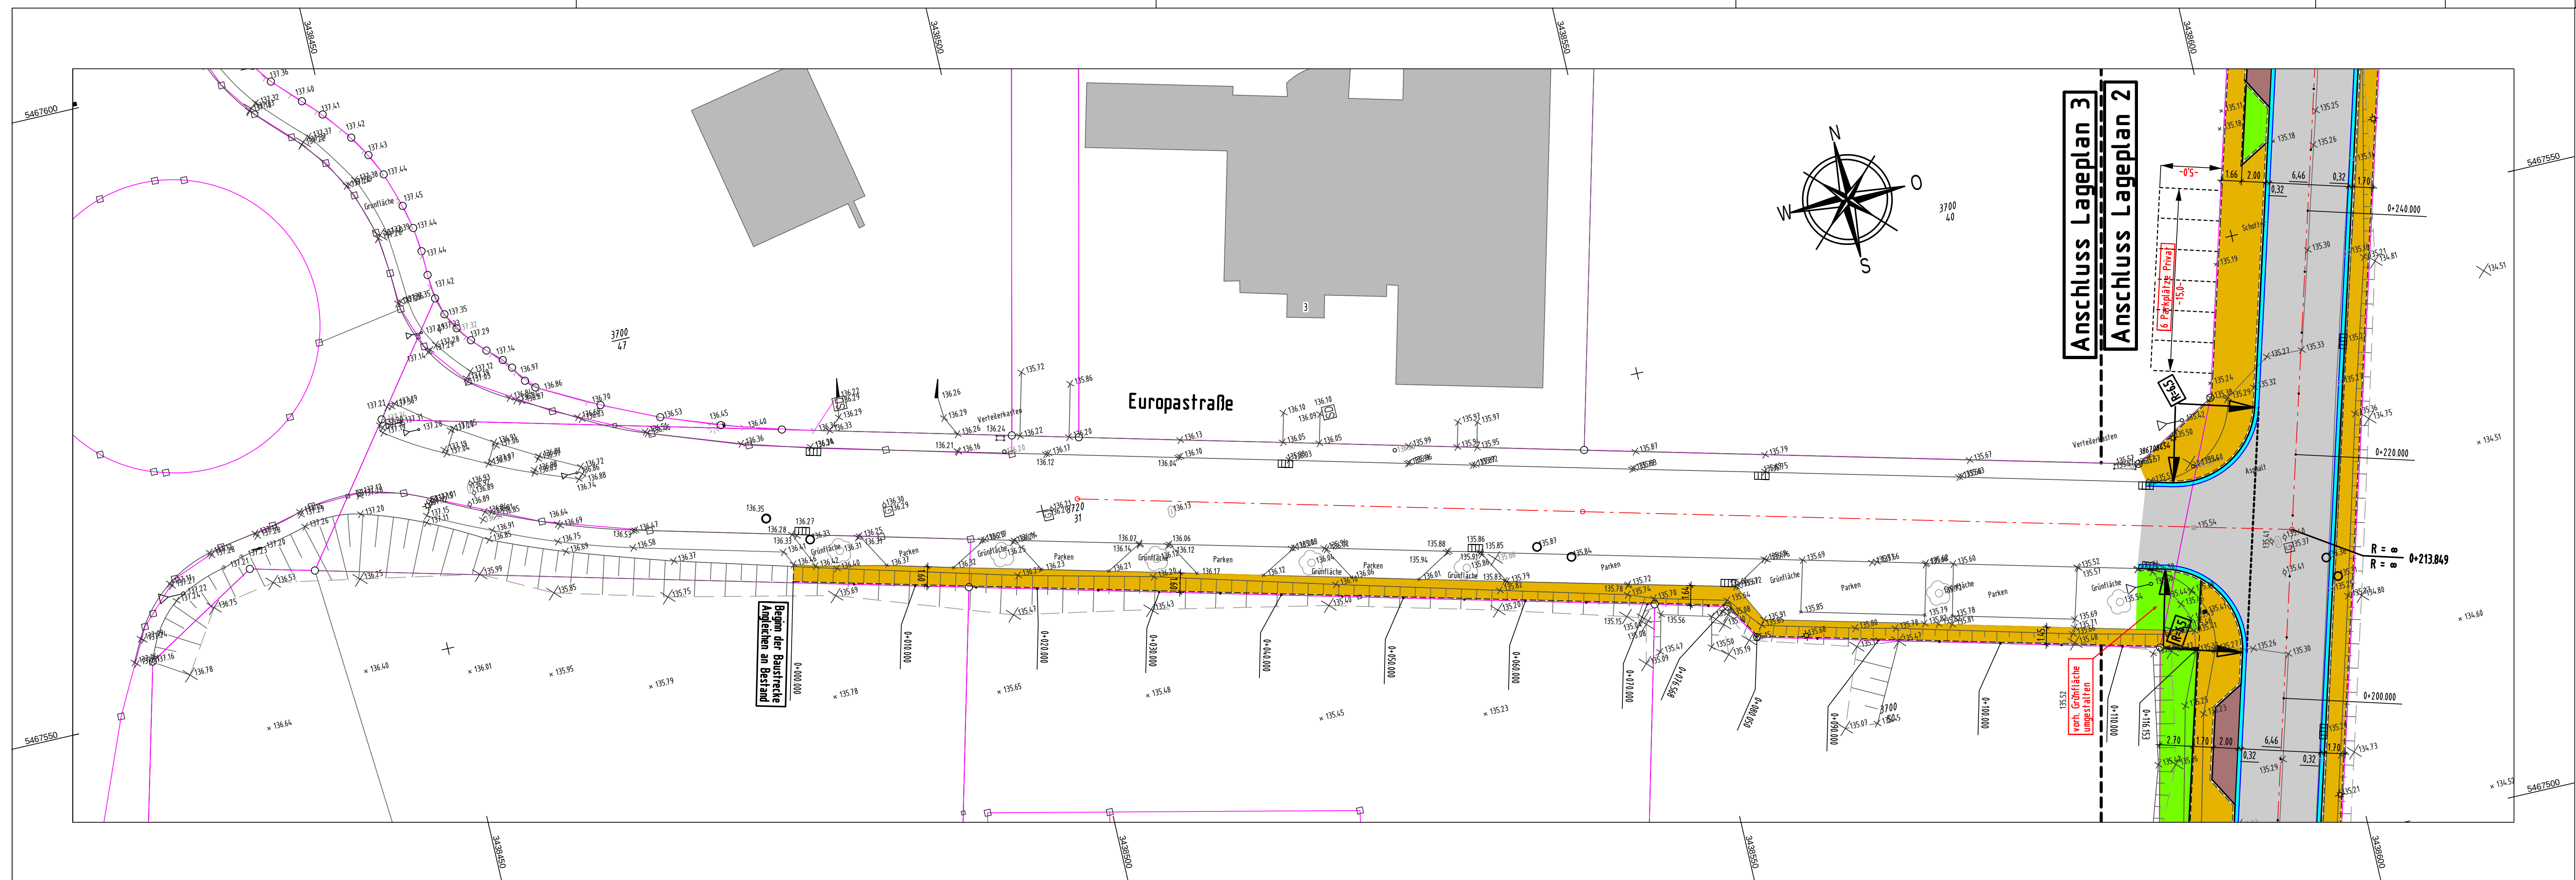


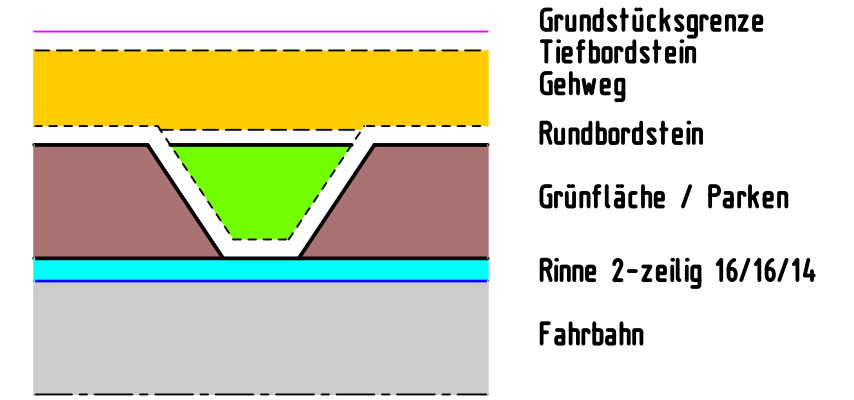

Legende:

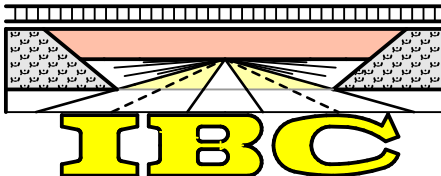

Nr.			Art der Änderung		Datum
Nr.			Art der Änderung		Datum
Beratung			Planung		Bauleitung
			Ingenieurbüro Clade Dr. Niederstr. 25 67434 Neustadt Tel.: 06321/81383 Fax: 06321/489094		
Auftraggeber					
Stadt Neustadt an der Weinstraße				 NEUSTADT AN DER WEINSTRASSE	
Projekt					
Gewerbegebiet "Naulott - Guckinsland" Europastraße und Lachener Straße					
Planbezeichnung					
Ausführungsplanung Straßenplanung Lageplan 3					
	Datum	Name	Unterschrift/Datum		Projekt-Nr.
Bearb.:	Juni 2013	Clade			Anlage
Gez.:					
Gepr.:					
Format:					
67434 Neustadt, den					