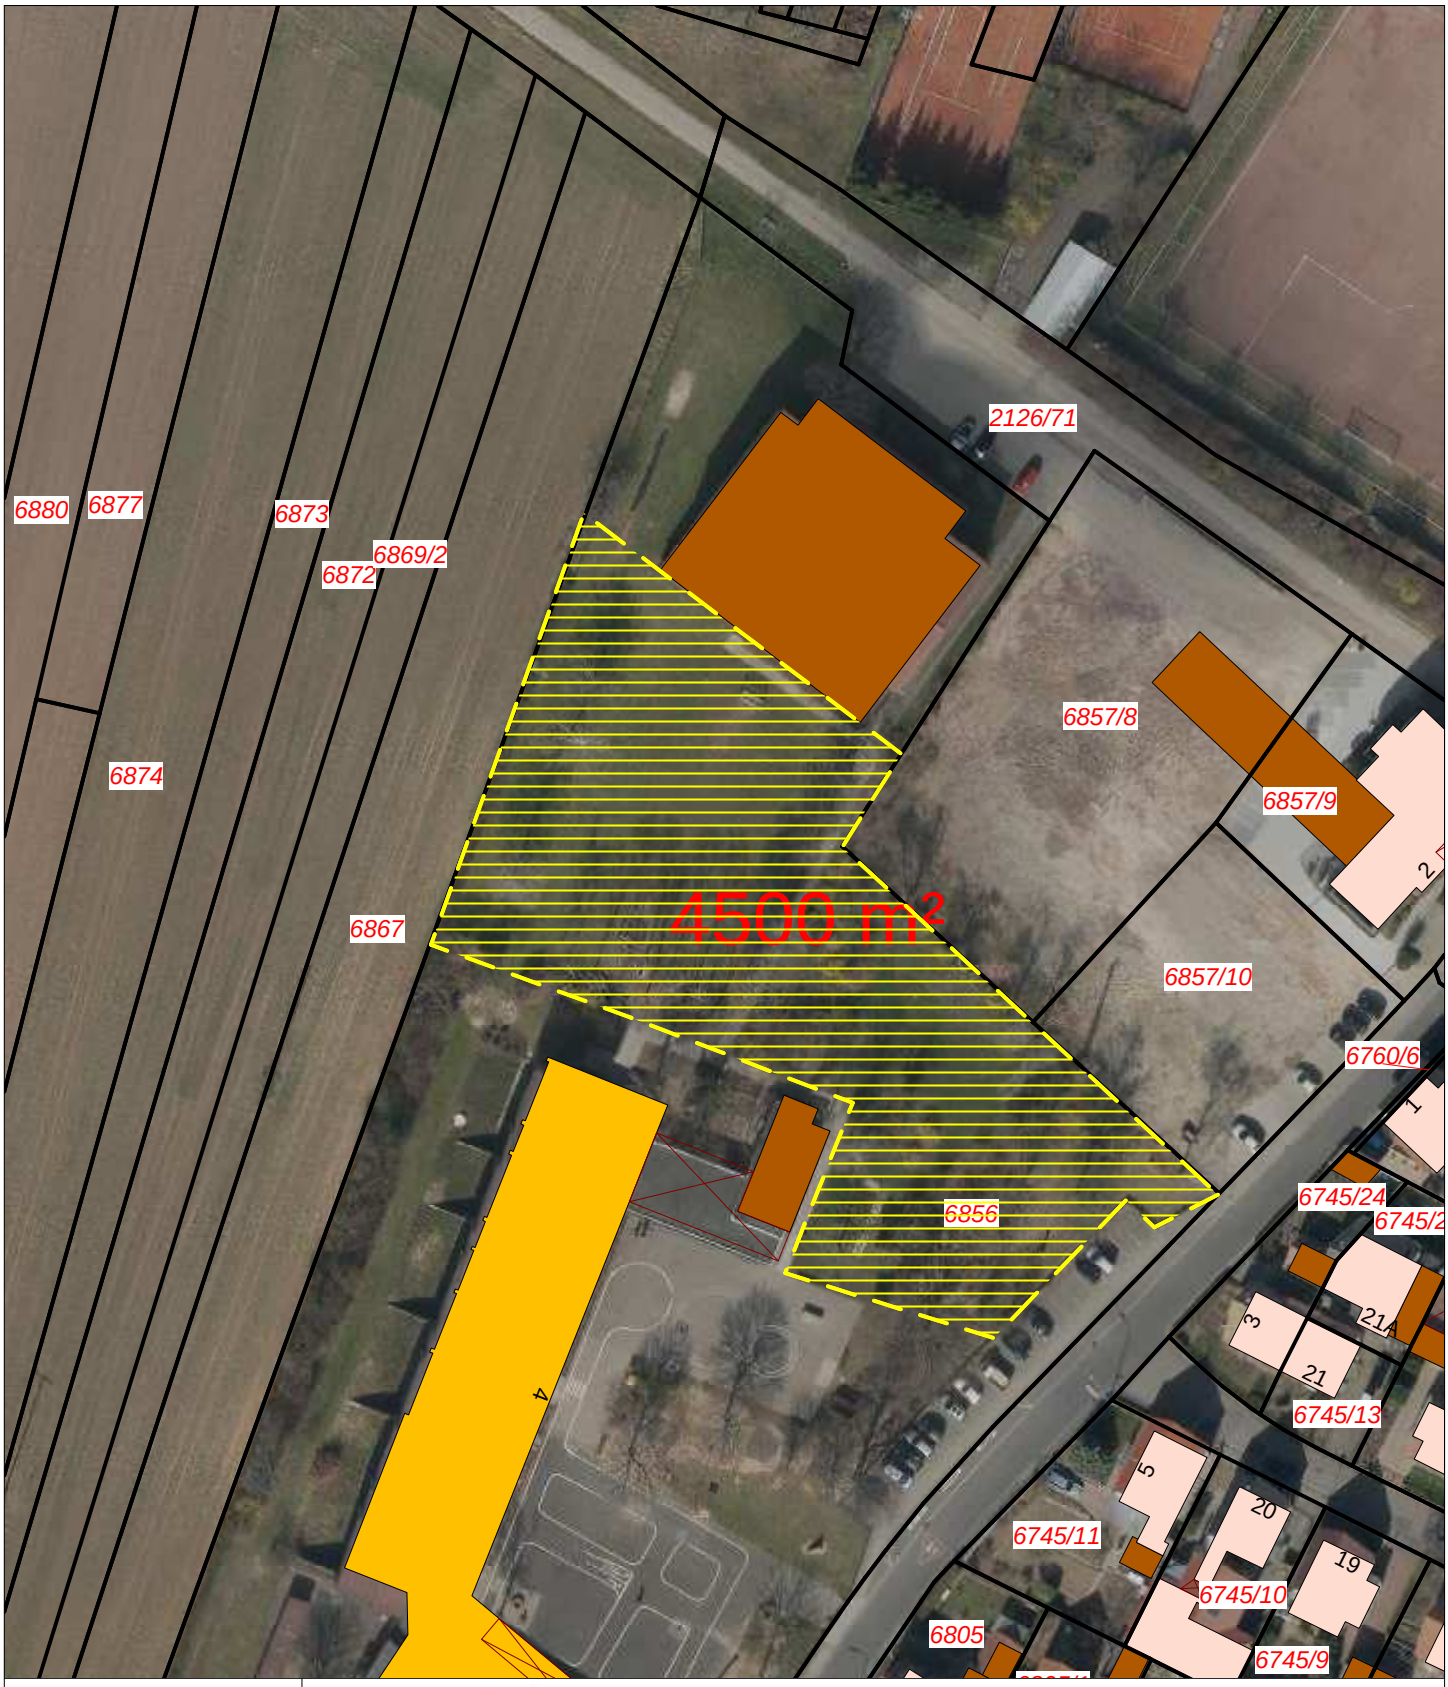

NEUSTADT
AN DER WEINSTRASSE

Stadt Neustadt
Marktplatz 1
67433 Neustadt a.d.Wstr.
Tel.: 06321-855-0

Gemarkung	:	Lachen-Speyerdorf
Flurstück - Nr	:	6856
Auftrag - Nr	:	Alla-Hopp
Maßstab	:	1:1000
Erstellungsdatum	:	12.08.2013
Ausgestellt durch	:	
i.A.	:	

Ausdruck aus GIS Auskunft Stadt Neustadt

Basiskarte:Liegenschaftkarte der Vermessungs-und Katasterverwaltung
Die Vervielfältigung für eigene, nicht gewerbliche Zwecke ist zugelassen
Vervielfältigungen für andere Zwecke, Veröffentlichungen oder deren
Weitergabe an Dritte nur mit besonderer Genehmigung
des Stadtbau- und Planungsamtes