




Stadt Neustadt
an der Weinstraße

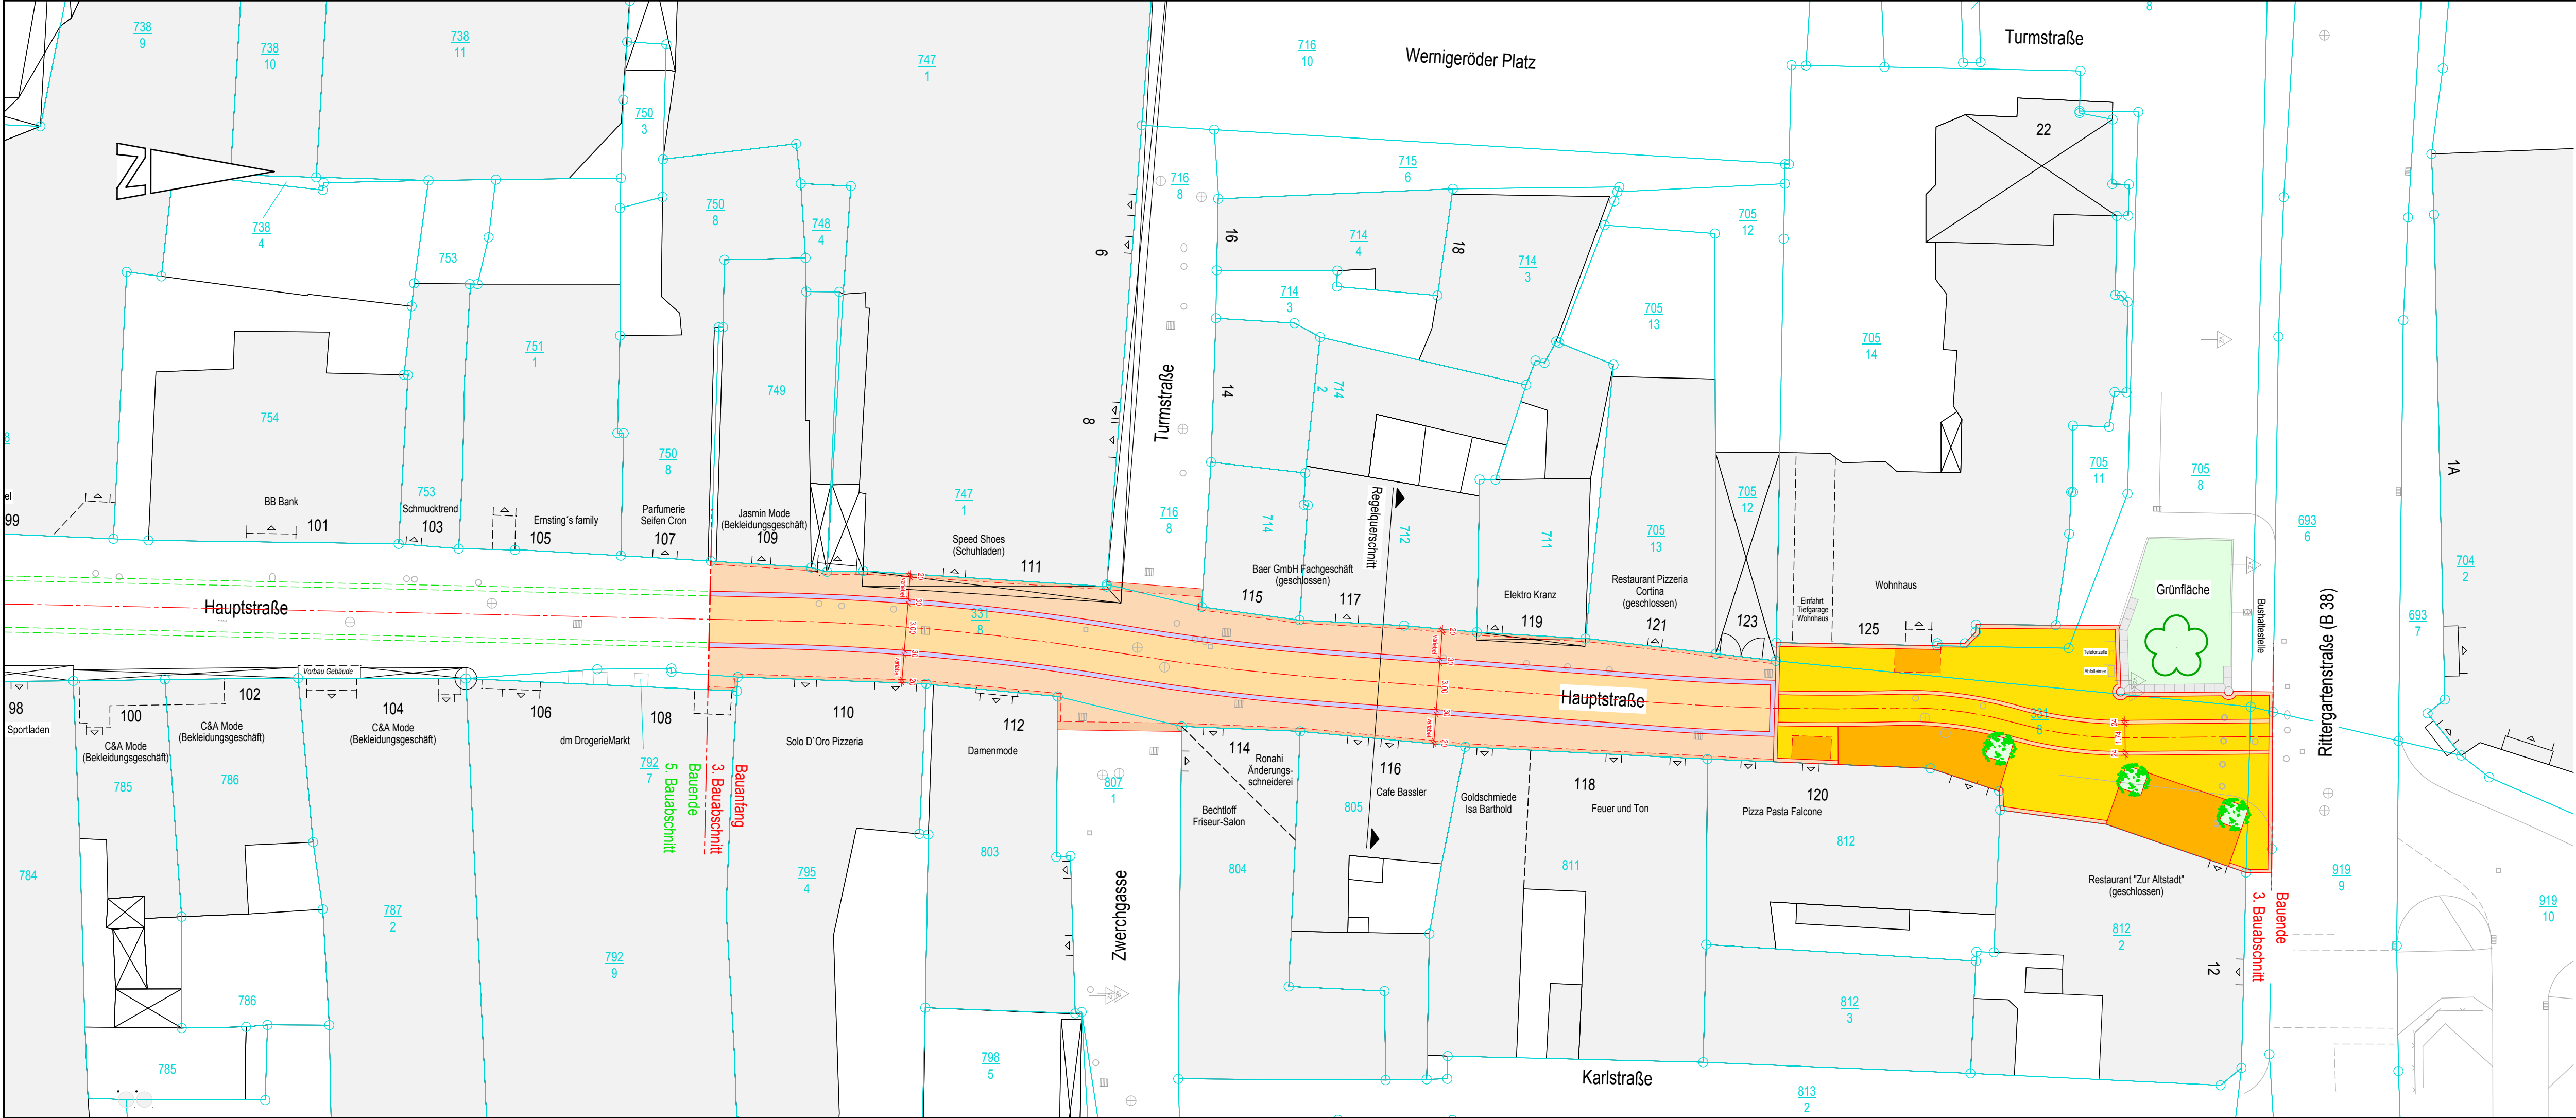

Vorabzug

Vorplanung

Nr.			Änderungen bzw. Ergänzungen		Datum	Name
	Datum	Name	Müller-Ingenieurplan GmbH Büro für Bauwesen Bahnhofplatz 6, 67434 Neustadt/Weinstraße Tel. 06321/39008-0, Fax 06321/39008-20			
bearb.	07 / 13	Schadt				
gez.	07 / 13	Stude				
gepr.	07 / 13	Weber				
bearb.						
gez.			Stadtverwaltung Neustadt/W.			
gepr.						
Norm						
Maßstab			Ausbau der Hauptstraße 3. Bauabschnitt, von Haus Nr. 109 bis Rittergartenstraße			Anlage
1 : 250						Plan-Nr.
			Lageplan Soll-Zustand Variante 3			
Datum 26.07.2013			Ersatz für		Ursprung	