


Regelquerschnitt, M. 1:50

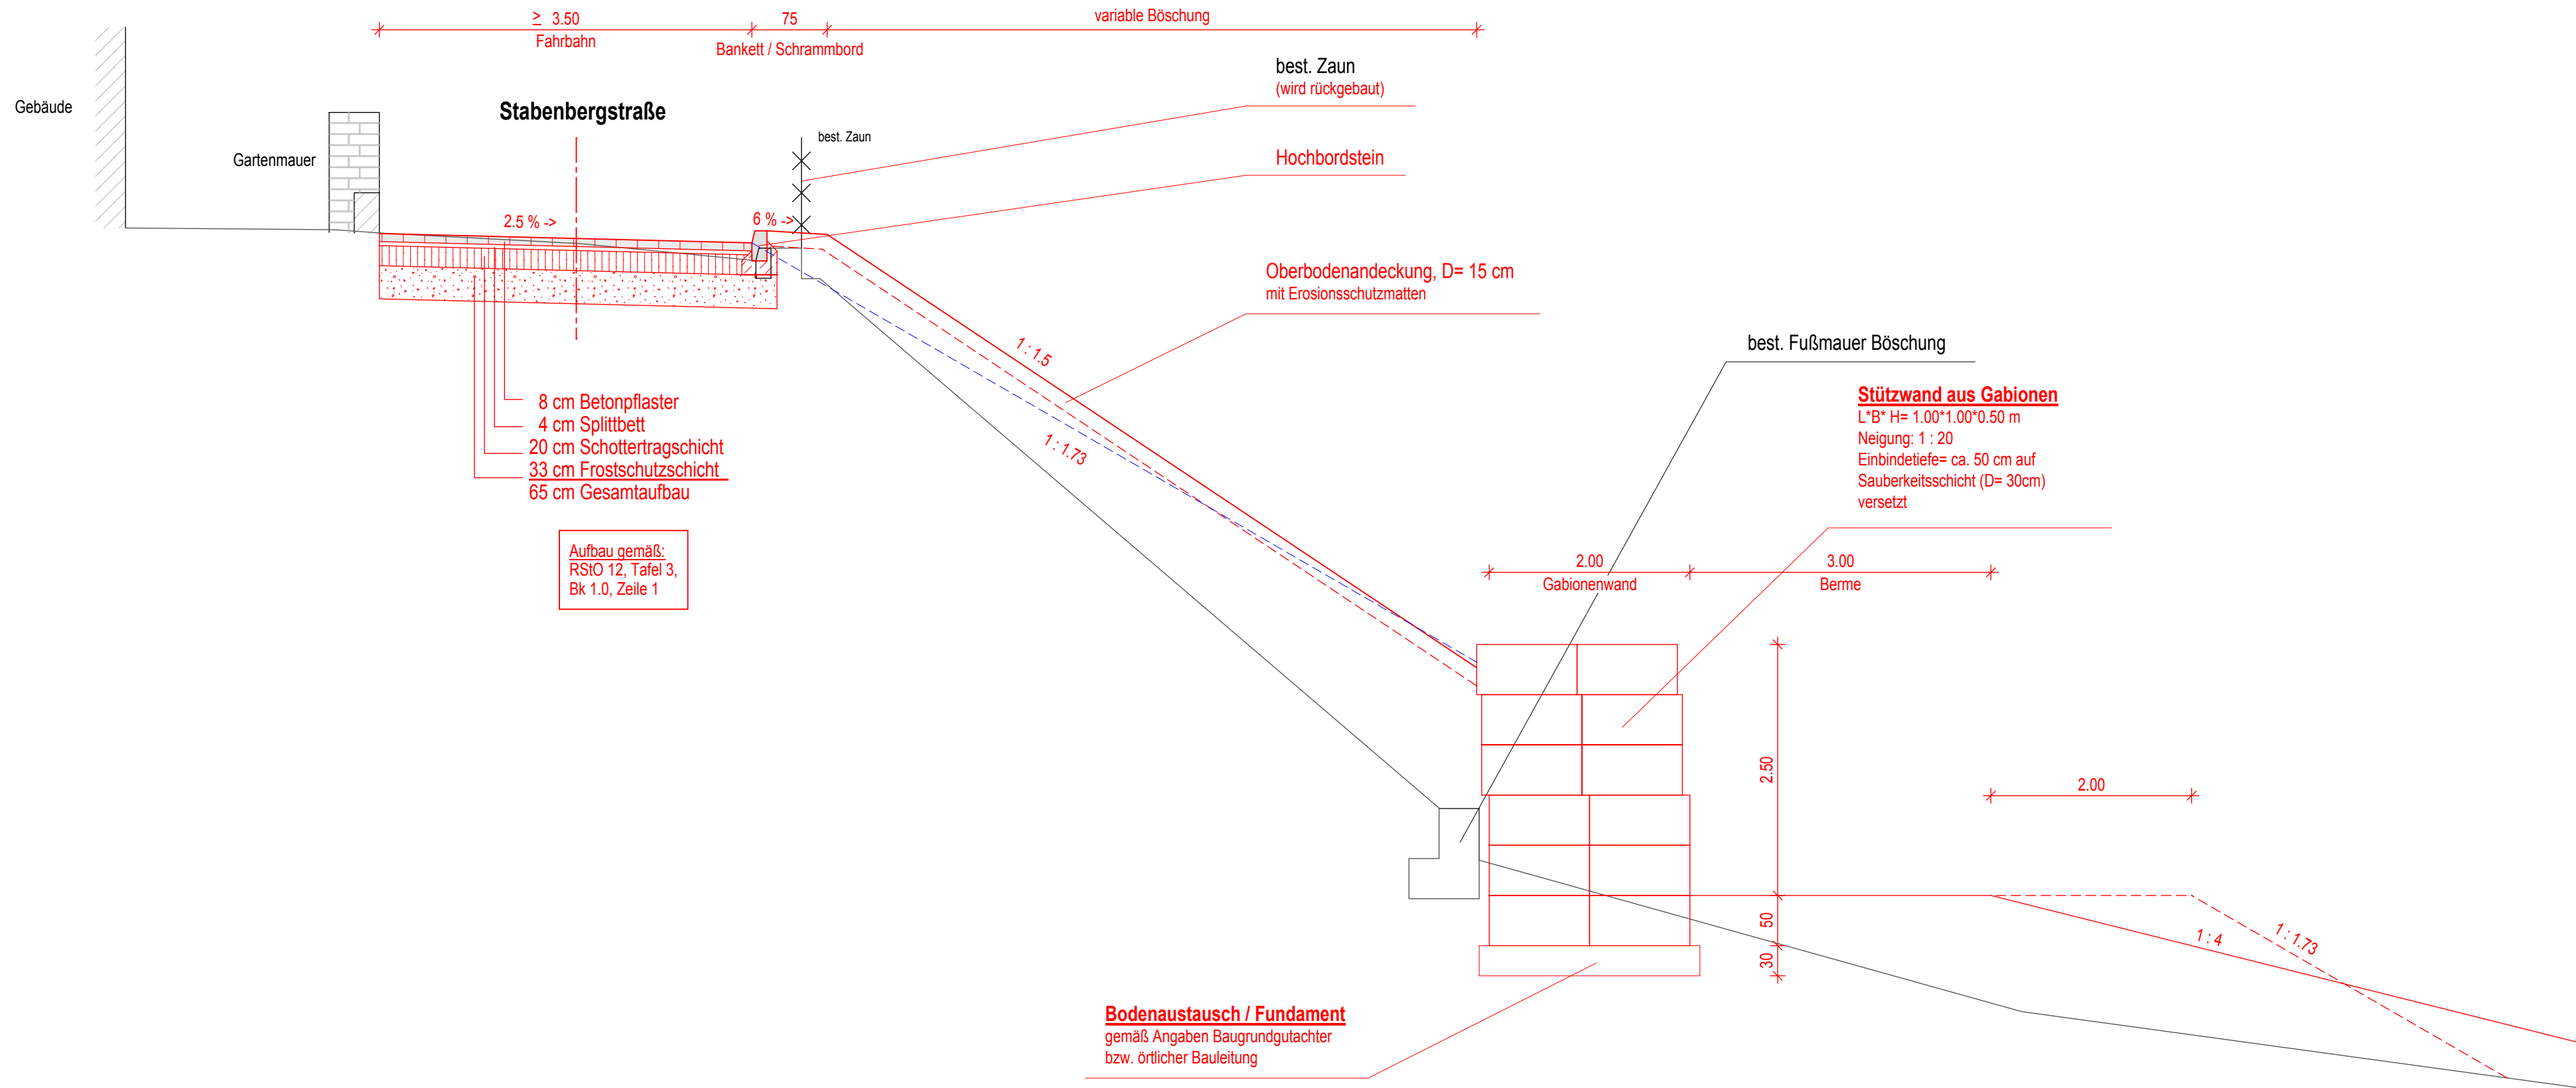

Stadt Neustadt
an der Weinstraße



Vorabzug

Vorplanung

Änderungen bzw. Ergänzungen			Datum	Name	
	Datum	Name	 Müller-Ingenieurplan GmbH Büro für Bauwesen Bahnhofplatz 6, 67434 Neustadt/Weinstraße Tel. 06321/39008-0, Fax 06321/39008-20	Stadtverwaltung Neustadt/W. Stadtplanungsamt (Volker Klein)	
bearb.	05 / 15	Schadt			
gez.	05 / 15	Stude			
gepr.	05 / 15	Weber			
gepr. TBA		Stöbener Abels			
Freig.		V. Klein			
Norm					
Maßstab		Ausbau der Stabenbergstraße Regelquerschnitt Variante Gabionen vor Fußmauer			Anlage
1 : 50					Plan-Nr.
Datum 30.06.2015		Ersatz für		Ursprung	