


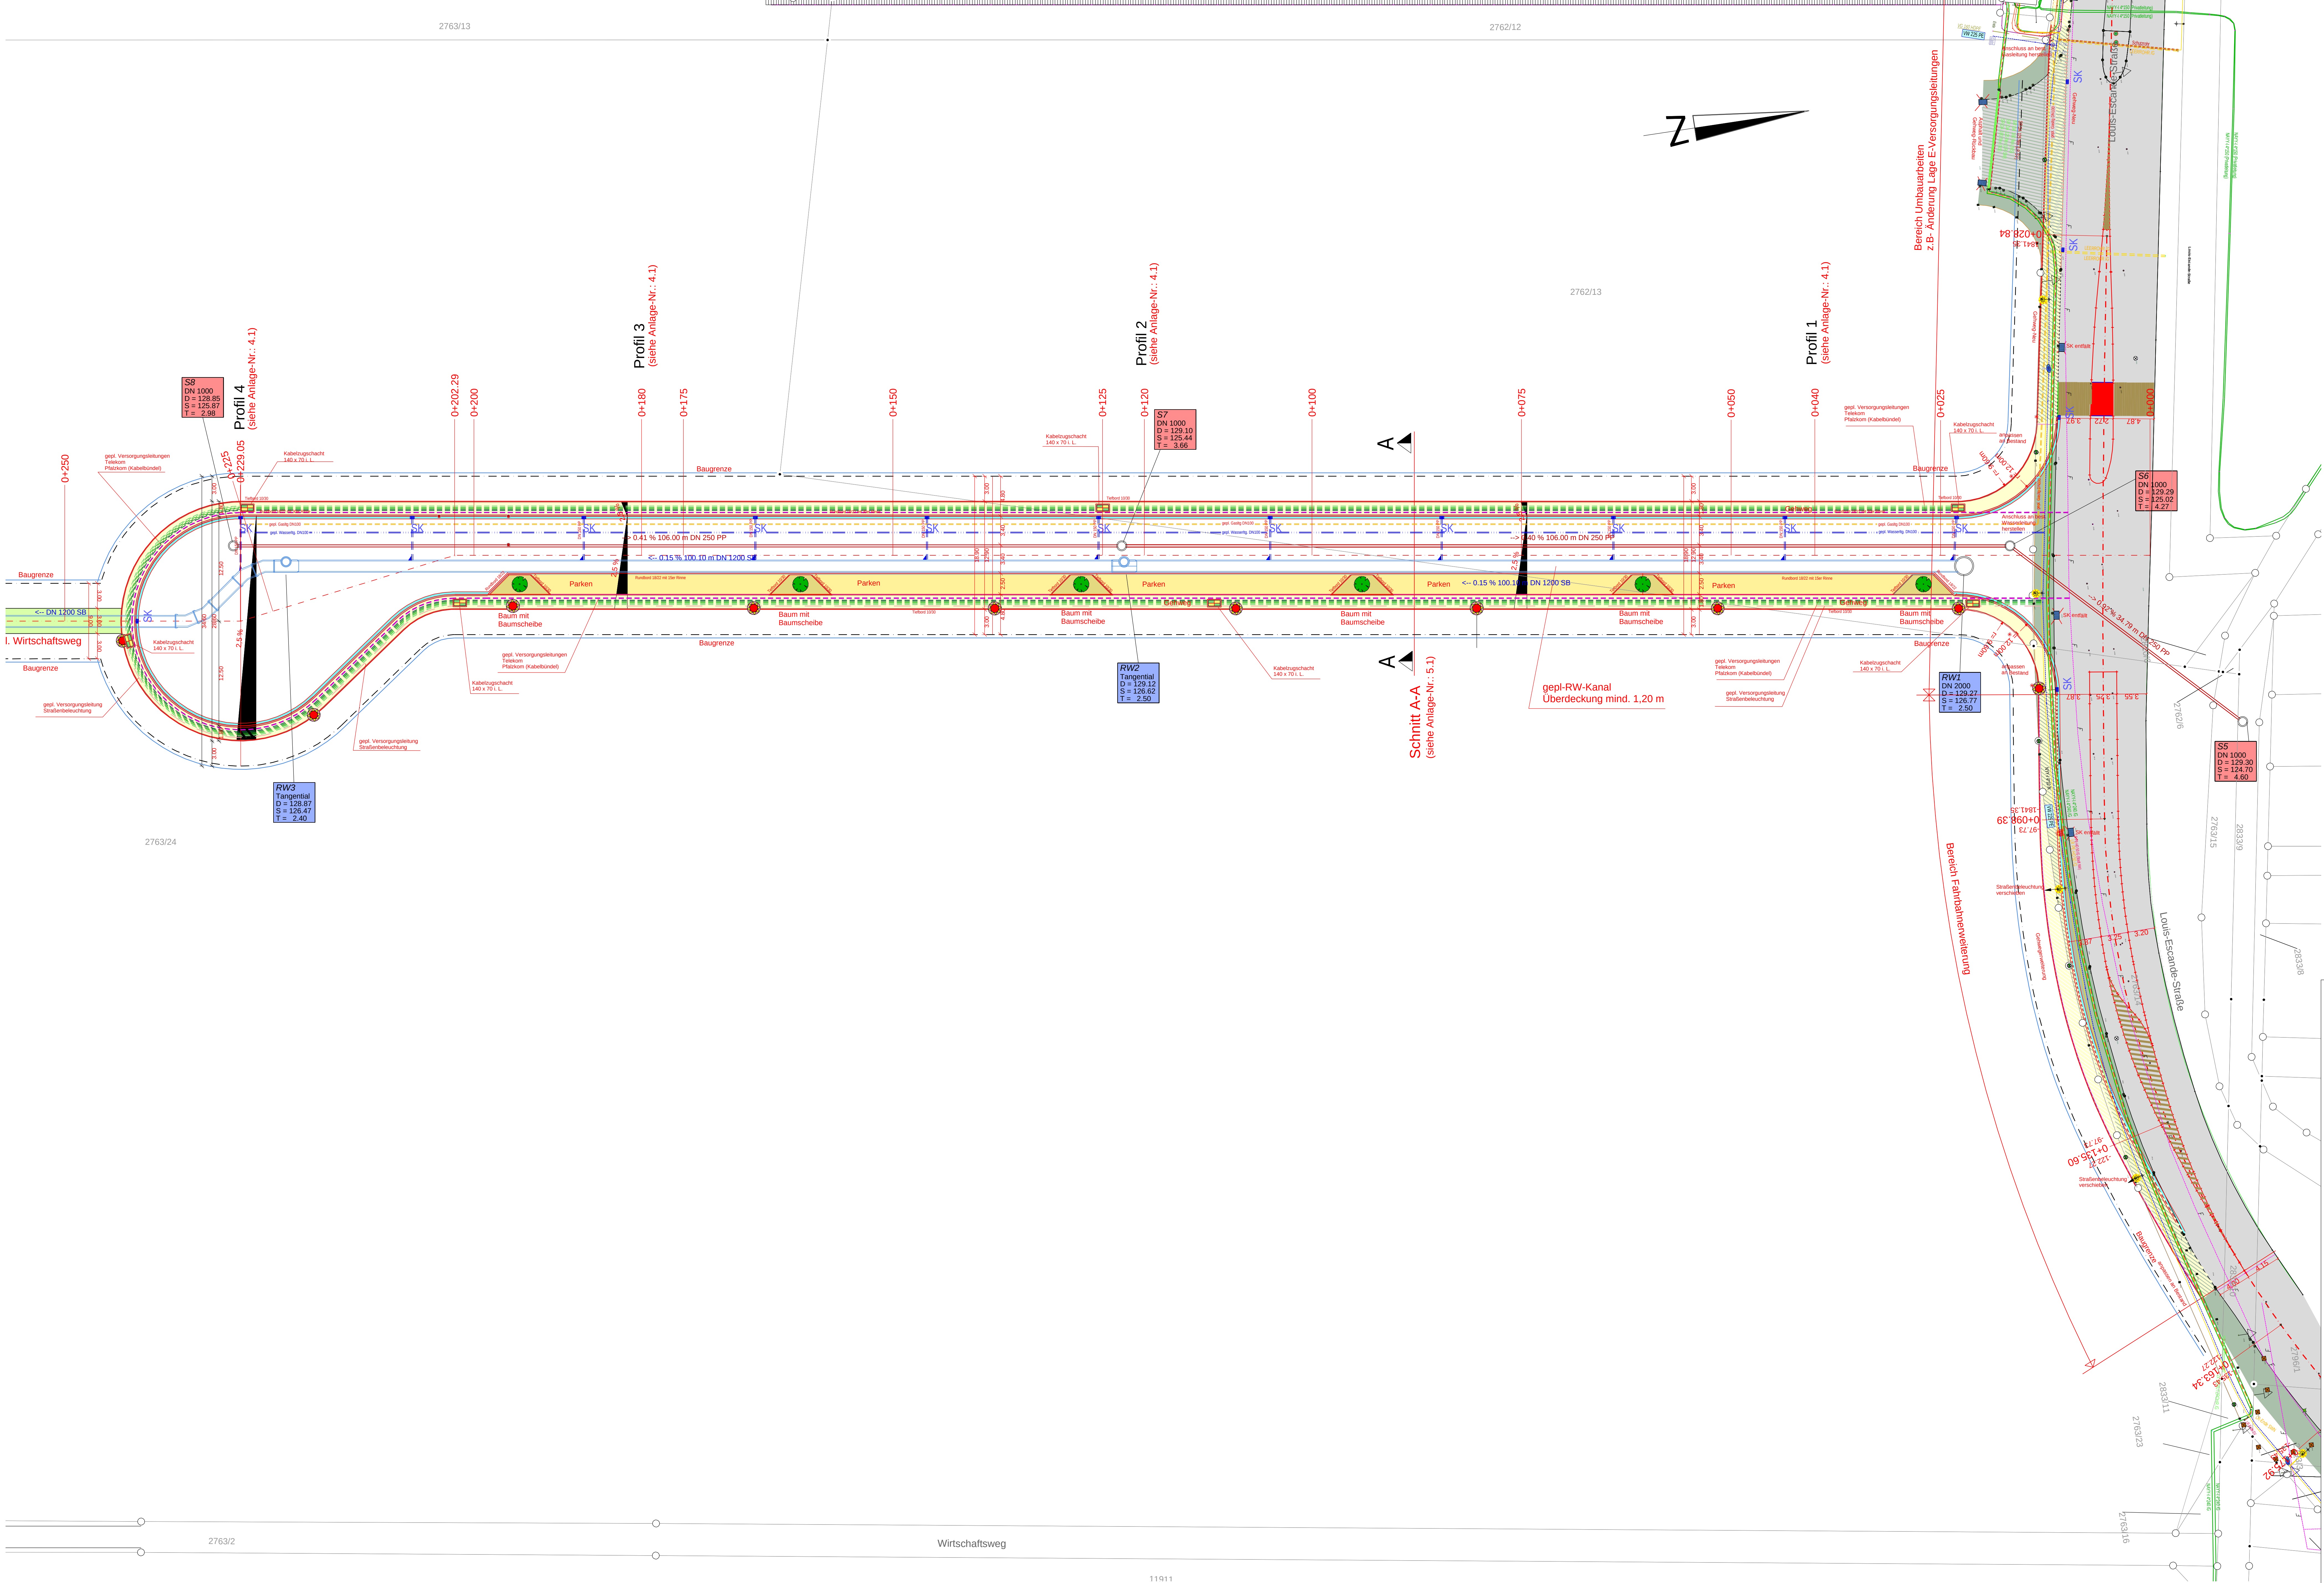

- | | |
|---|--------------------------------------|
|  | RW-Schacht |
|  | gepl. RW-Kanal DN 1200 |
|  | gepl. Straßenrennlauf |
|  | gepl. SK-Anschluss |
|  | gepl. SW-Kanal (keine Angaben von E) |
|  | gepl. Gableitung |
|  | gepl. Wirtschaftsweg |
|  | gepl. Tiefrohr 10/30 |
|  | gepl. Rundrohr 18/22 |
|  | gepl. 15er Rinnenplatte |
|  | gepl. 30er Rinnenplatte |
|  | gepl. Parkfläche |
|  | gepl. Gehweg |
|  | gepl. Baum mit Baumscheibe |
|  | Baugrenze |
|  | gepl. Straßenbeleuchtungskabel |
|  | gepl. Gasleitung DN 100 |
|  | gepl. Wasserleitung DN 100 |
|  | gepl. Telekom u. Platzkorn Leuchten |
|  | gepl. Straßenbeleuchtung |
|  | gepl. Leerrohre |
|  | Kabelzuleitung 140 x 70 I.L. |

[illegible]