
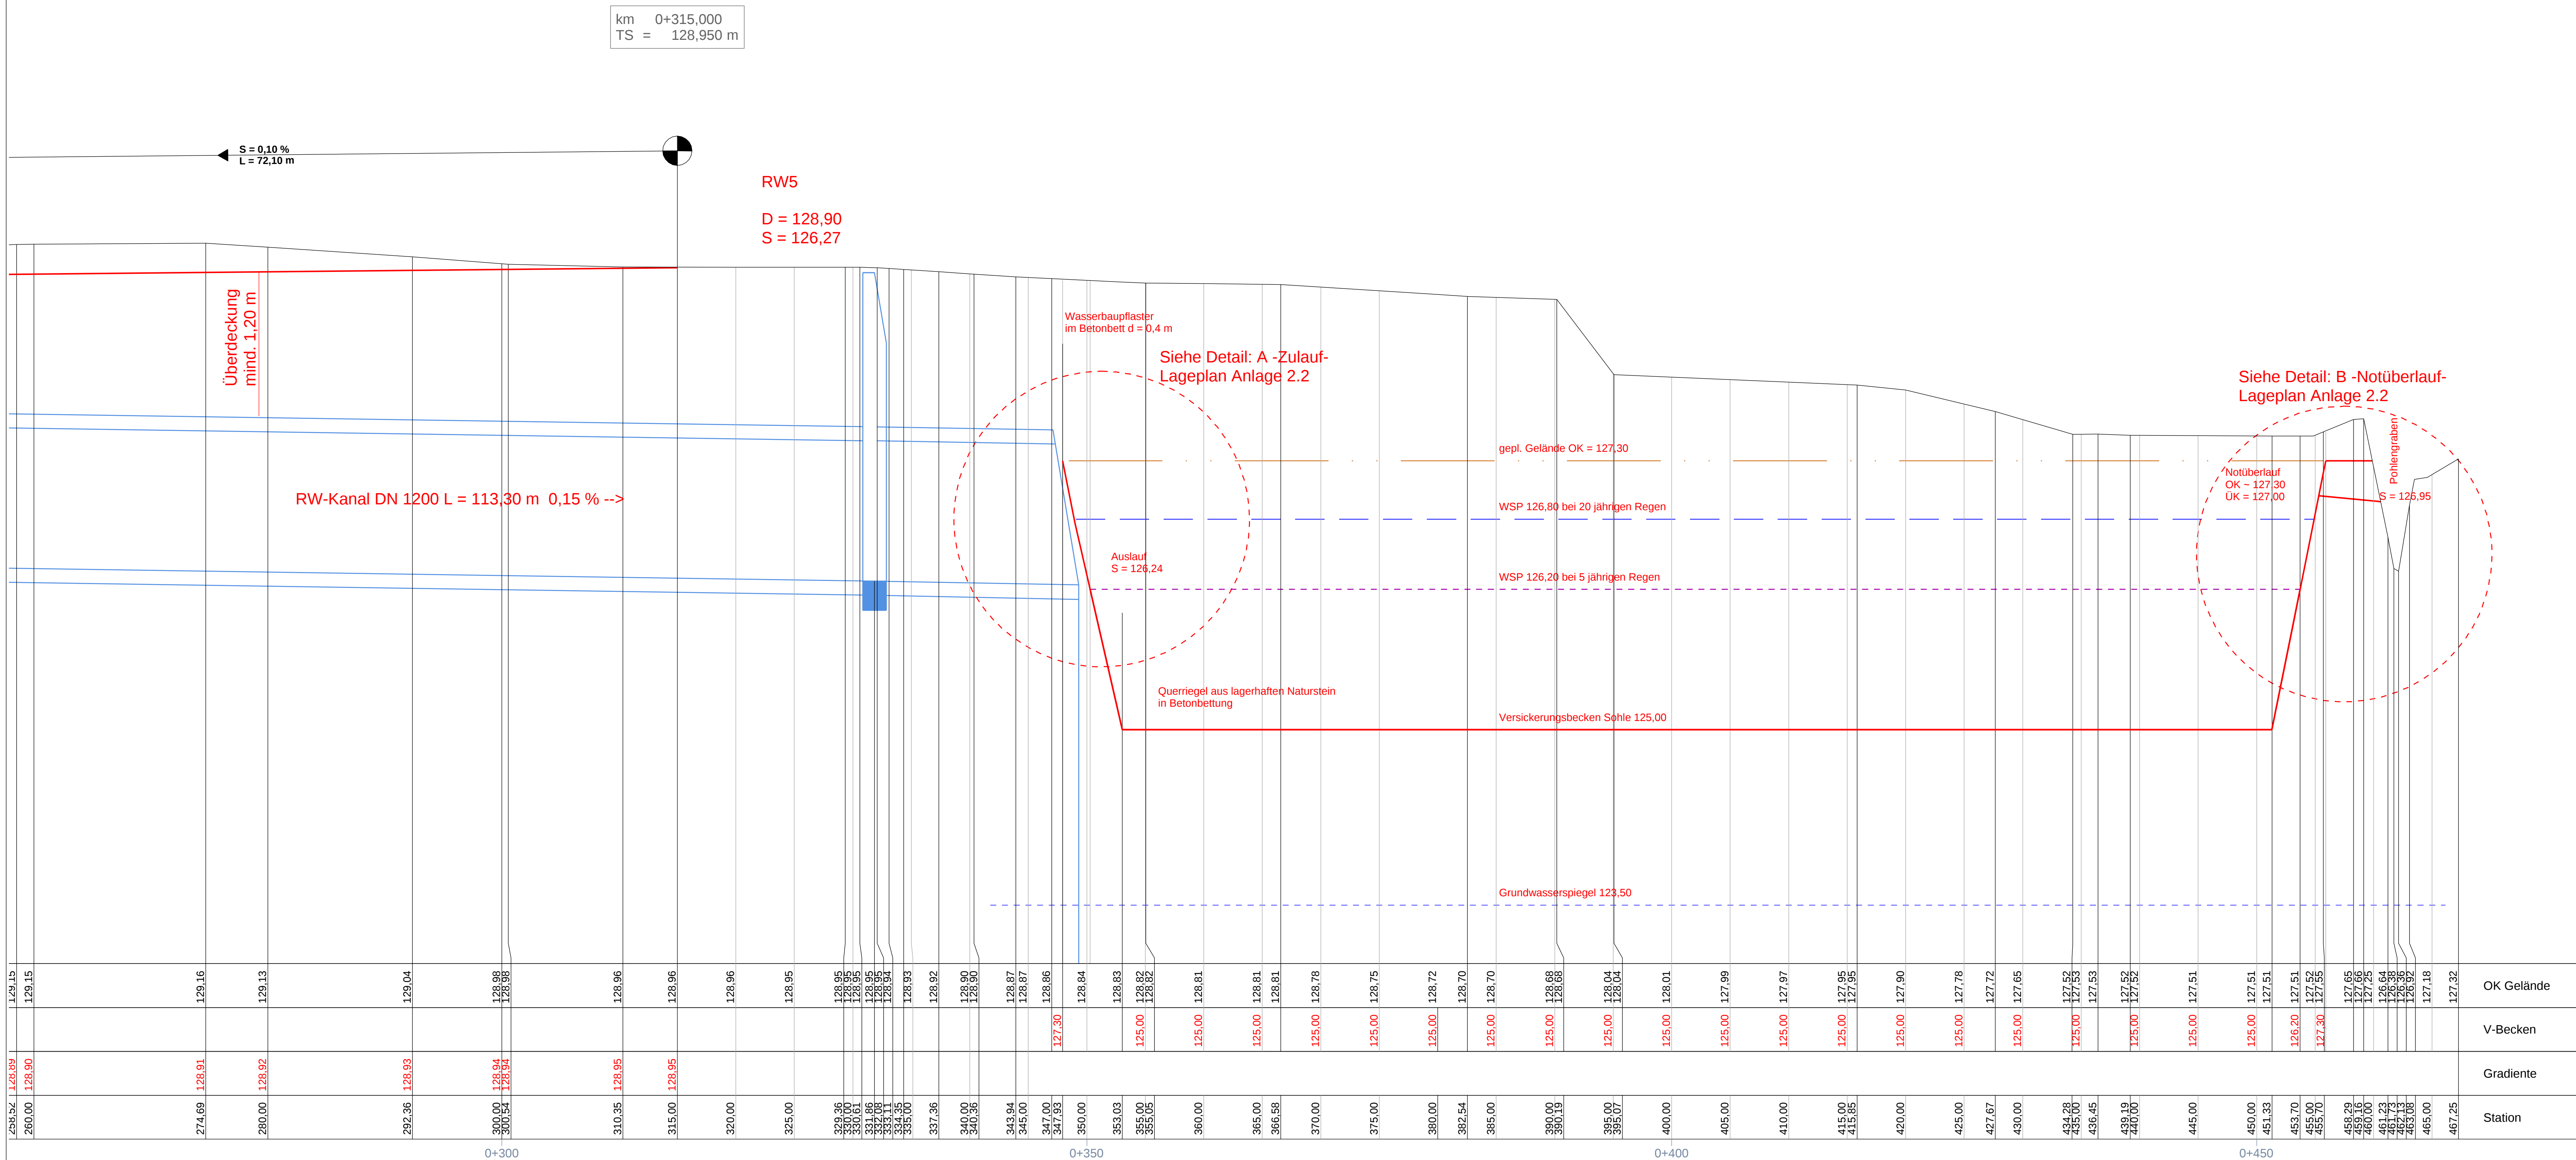


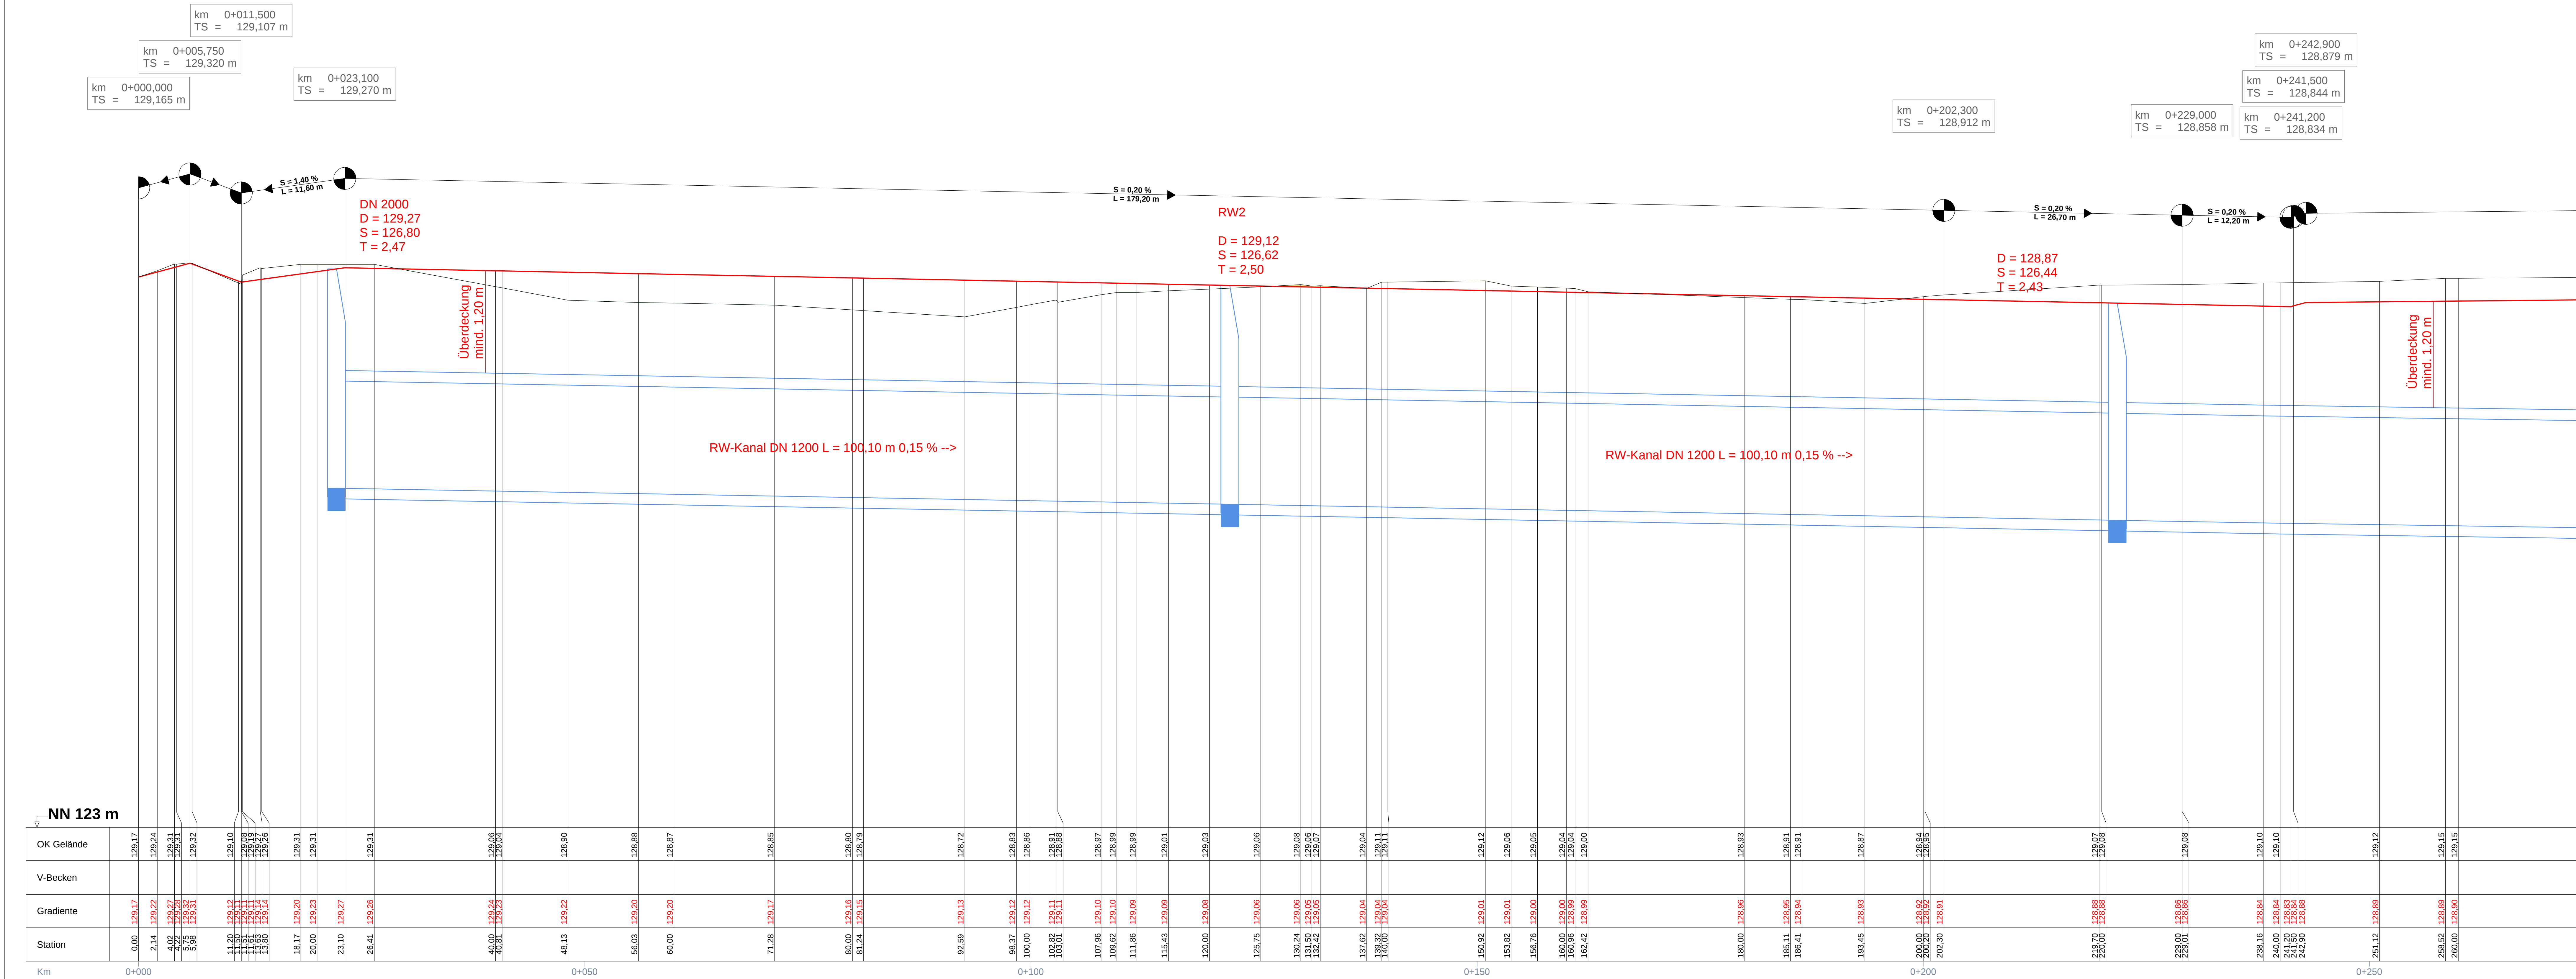

Index		Bemerkung		geord. am		Name		gepr. am		Name	
Vorhaben:		Erschließung des Gewerbegebietes - Kasernenstraße - (Vereinschlagentwässerung)								Anlage: 3.1	
Vorhabensträger:		Stadt Neustadt Stadtverwaltung - Tiefbau Amalienstraße 5								Projekt-Nr.: 100365	
Stadt:		67434 Neustadt a.d. Wstr.								Dateiname: P:\projekte\100365\erschließung\antrag_rw3_1\längsschnitt.dwg	
Mafstab:		1:250/25								Blatt: gepr. 21.07.17 gepr. 21.07.17	
Entwurfsvorleser:		ifa consult gmbh Landauer Straße 109 67434 Neustadt an der Weinstr. Neubildung Niederschlägen Auf der Platte 11 31555 Sutterlin (Rhein) Email: info@ifa-consult.de								Tel.: 06321 - 91 81 0 Fax: 06321 - 91 81 71 Tel.: 07723 - 79 80 245 Fax: 07723 - 79 80 245 Homepage: ifa-consult.de	
21.07.2017		Unserer Vorhaben								Datum: 21.07.17	