

 


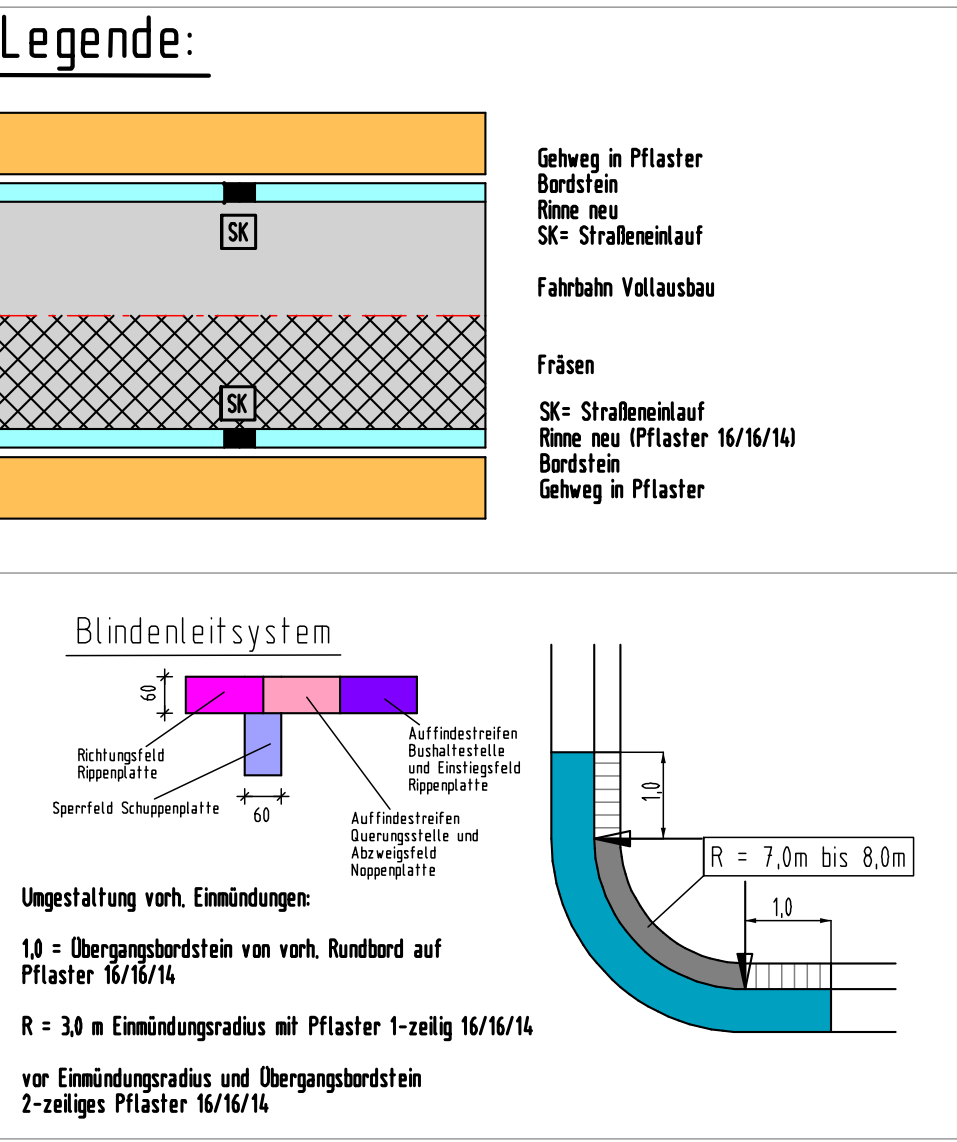

Höhenbezug
KD41145 = 178,310 [m]

- Legende**
- RW Kanal
 - SW Kanal
 - MW Kanal
 - Wasserleitung
 - Gasleitung
 - Stromleitung
 - Telekom
 - Kabel Deutschland
 - Fernmeldeleitung
 - Beleuchtung
 - Leerrohr

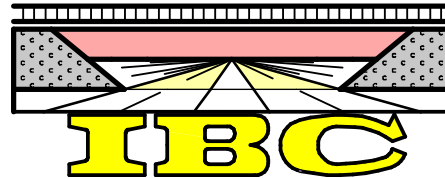

Nr.	Art der Änderung		Datum	Name
Beratung		Planung		Bauleitung
		Ingenieurbüro Clade Dr. Niederstr. 25 67434 Neustadt Tel.: 06321 / 813 83 Mobil: 0170/9321064		
Auftraggeber		Stadt Neustadt a. d. W. Ortsbezirk Diedesfeld		
Projekt		L512, Ausbau der Weinstraße zwischen der Weißkreuzstraße und dem südlichen Ortseingang		
Planbezeichnung		Ausführungsplanung Lageplan		
	Datum	Name	Unterschrift/Datum	Projekt-Nr.
Bearb.:	Sept 2018	Clade		2
Gez.:				
Gepr.:				Maßstab
Format:				Plan-Nr.
			67434 Neustadt, den	M. 1:250
				1