



NEUORDNUNG BAUHOFF UND GRÜNFLÄCHENAMT STADT NEUSTADT AN DER WEINSTRASSE

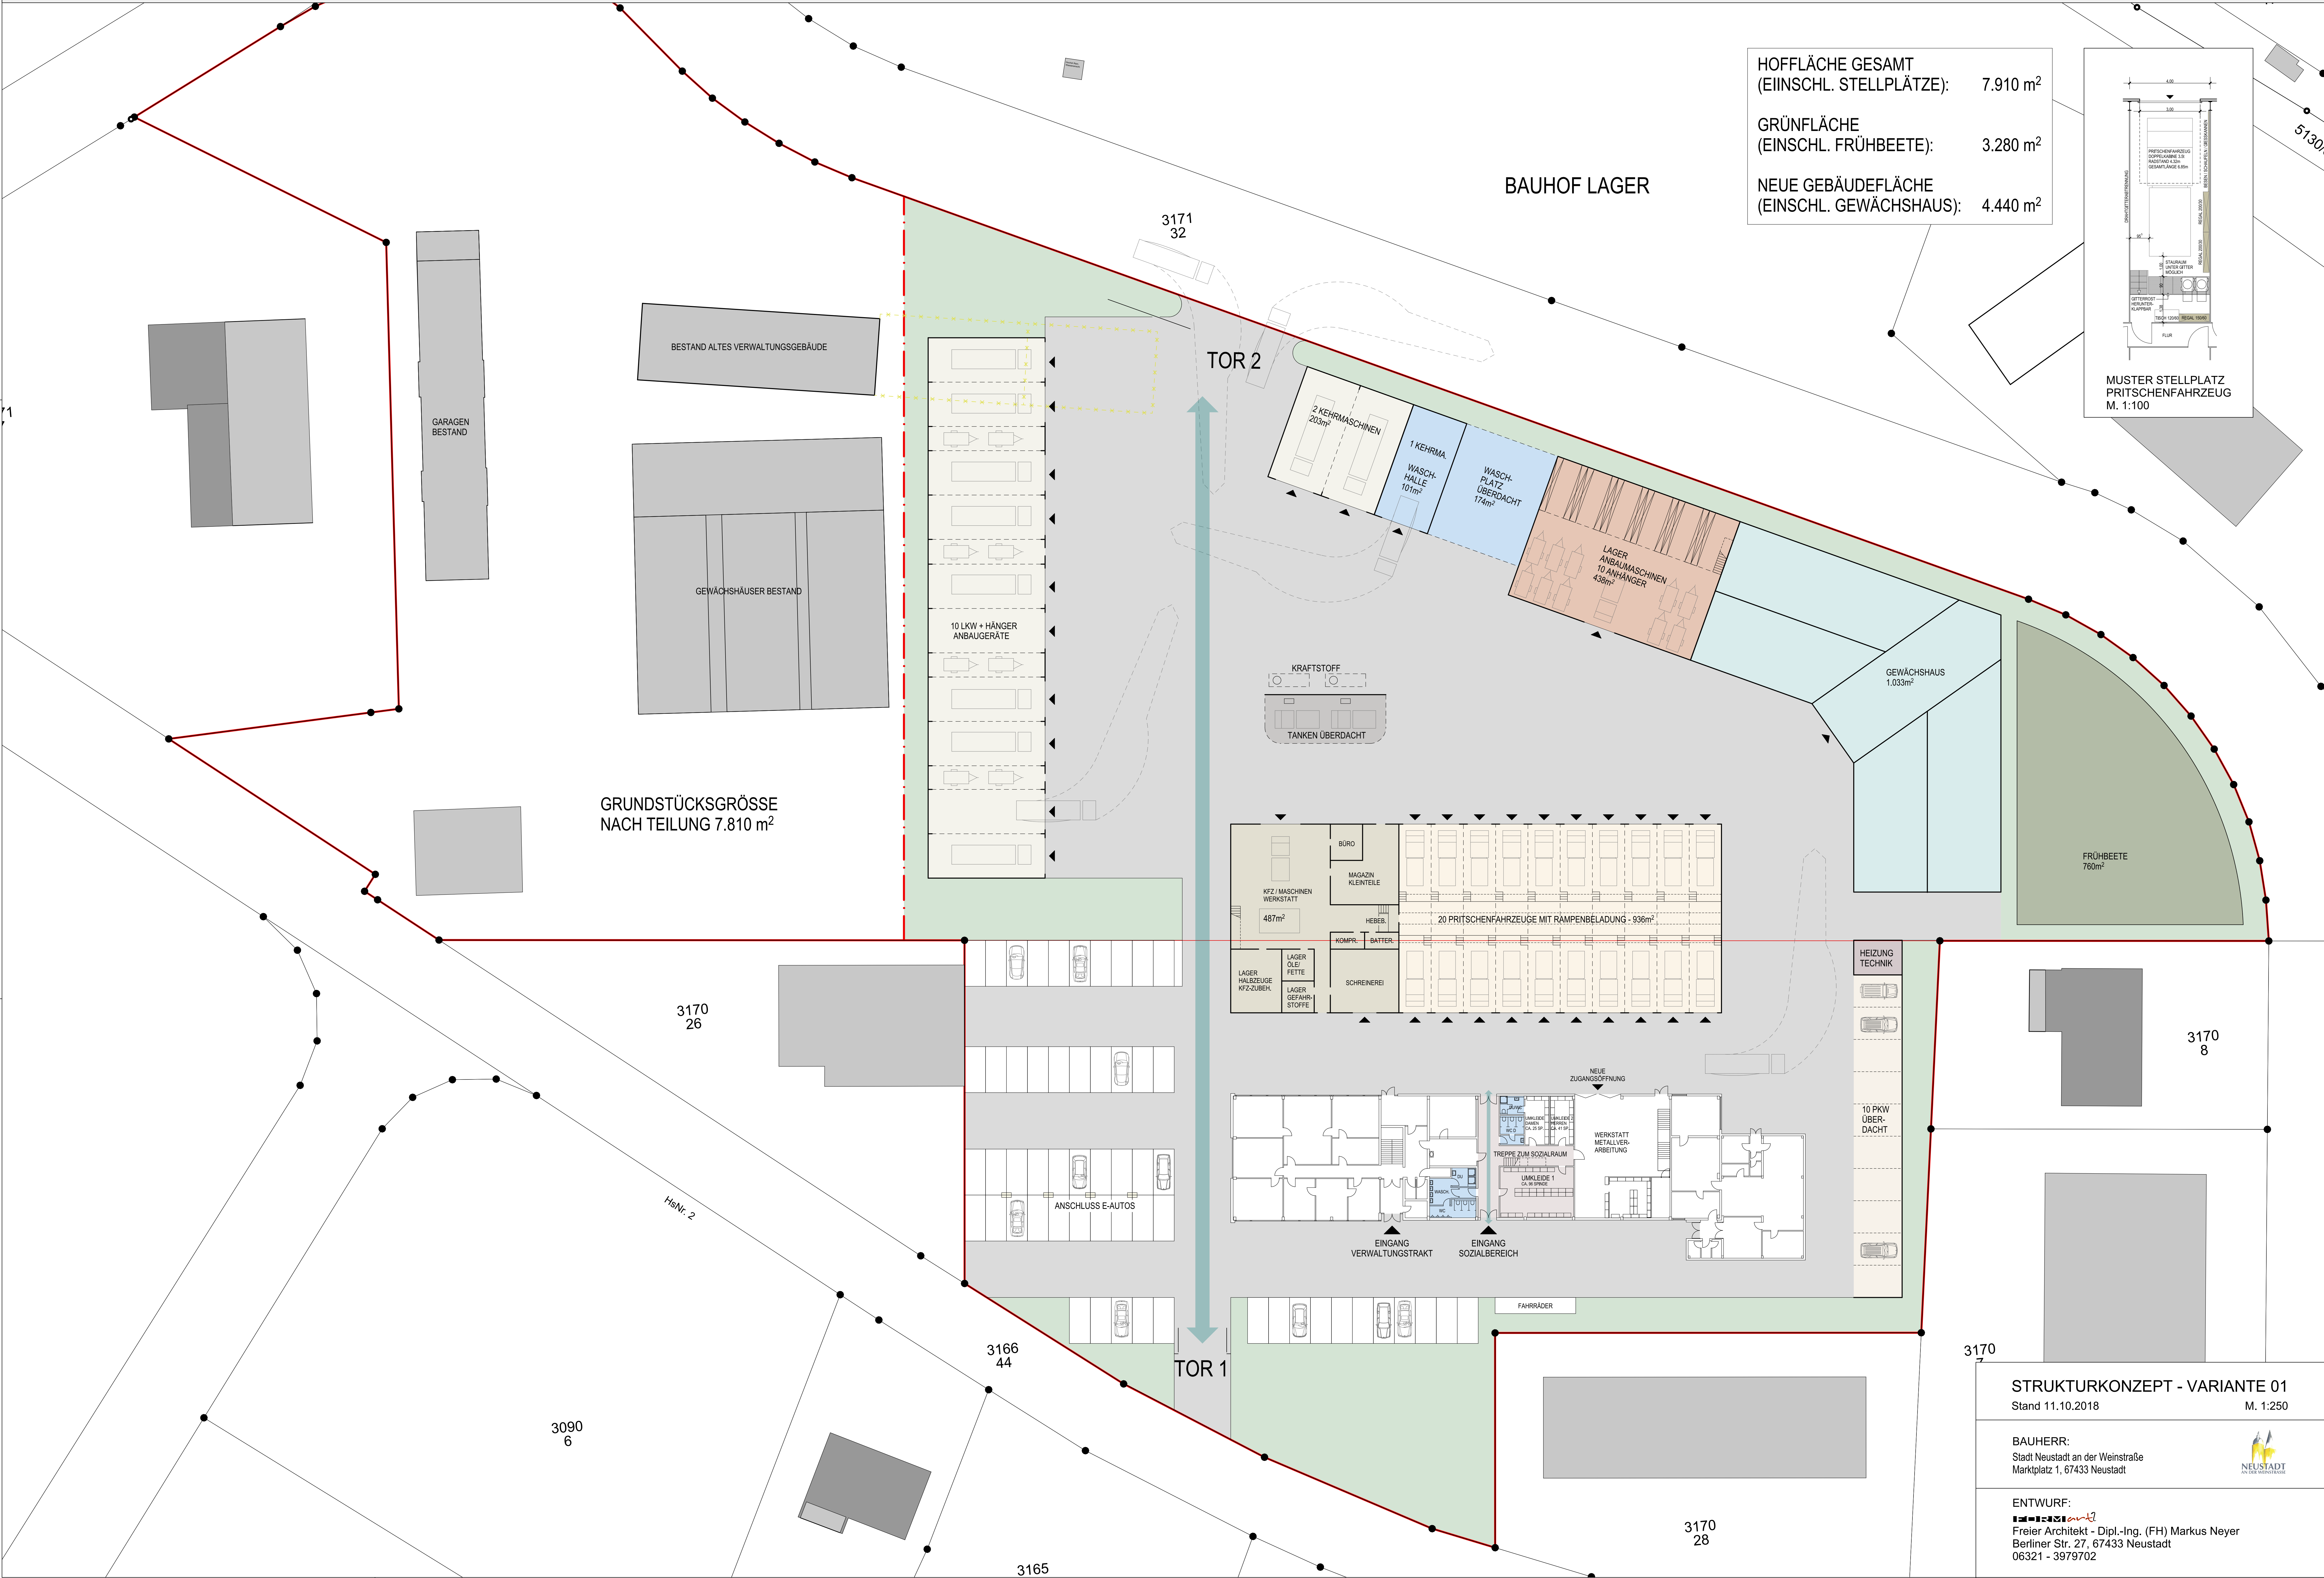

HOFFLÄCHE GESAMT
(EINSCHL. STELLPLÄTZE): 7.910 m²

GRÜNLÄCHE
(EINSCHL. FRÜHBEETE): 3.280 m²

NEUE GEBÄUDEFLÄCHE
(EINSCHL. GEWÄCHSHAUS): 4.440 m²

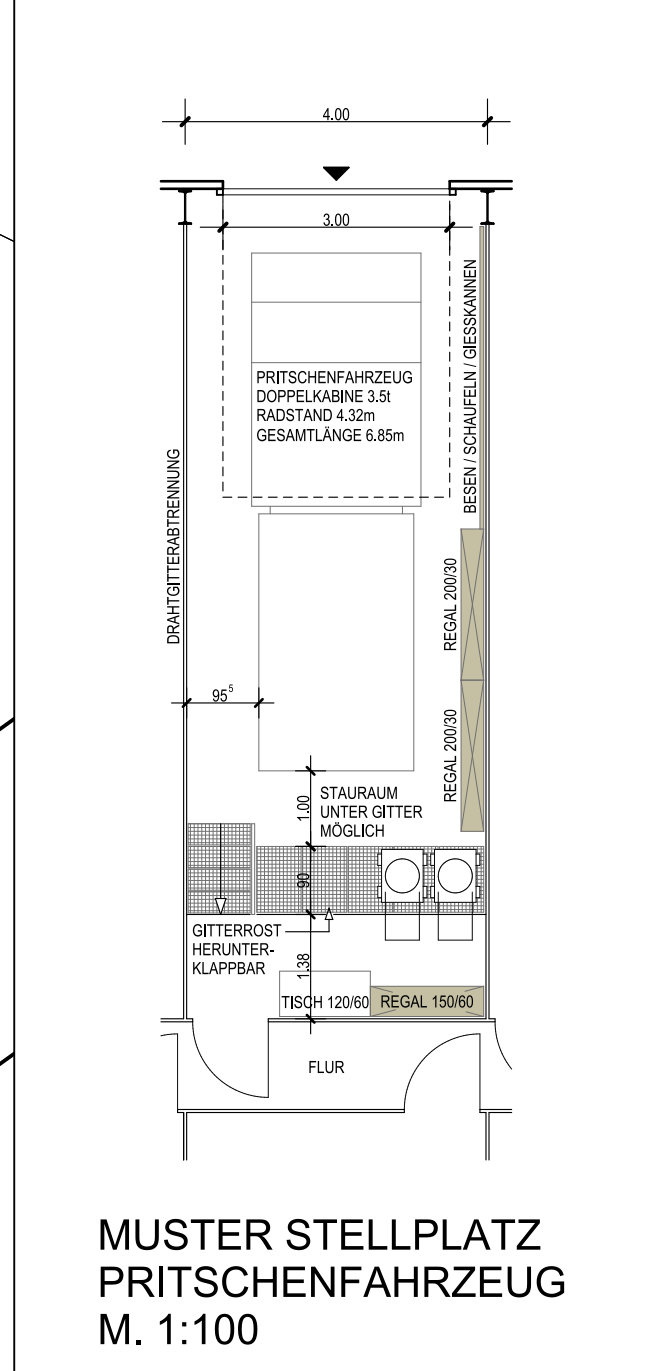

STRUKTURKONZEPT - VARIANTE 01
Stand 11.10.2018 M. 1:250

BAUHERR:
Stadt Neustadt an der Weinstraße
Marktplatz 1, 67433 Neustadt



ENTWURF:
Freier Architekt - Dipl.-Ing. (FH) Markus Neyer
Berliner Str. 27, 67433 Neustadt
06321 - 3979702