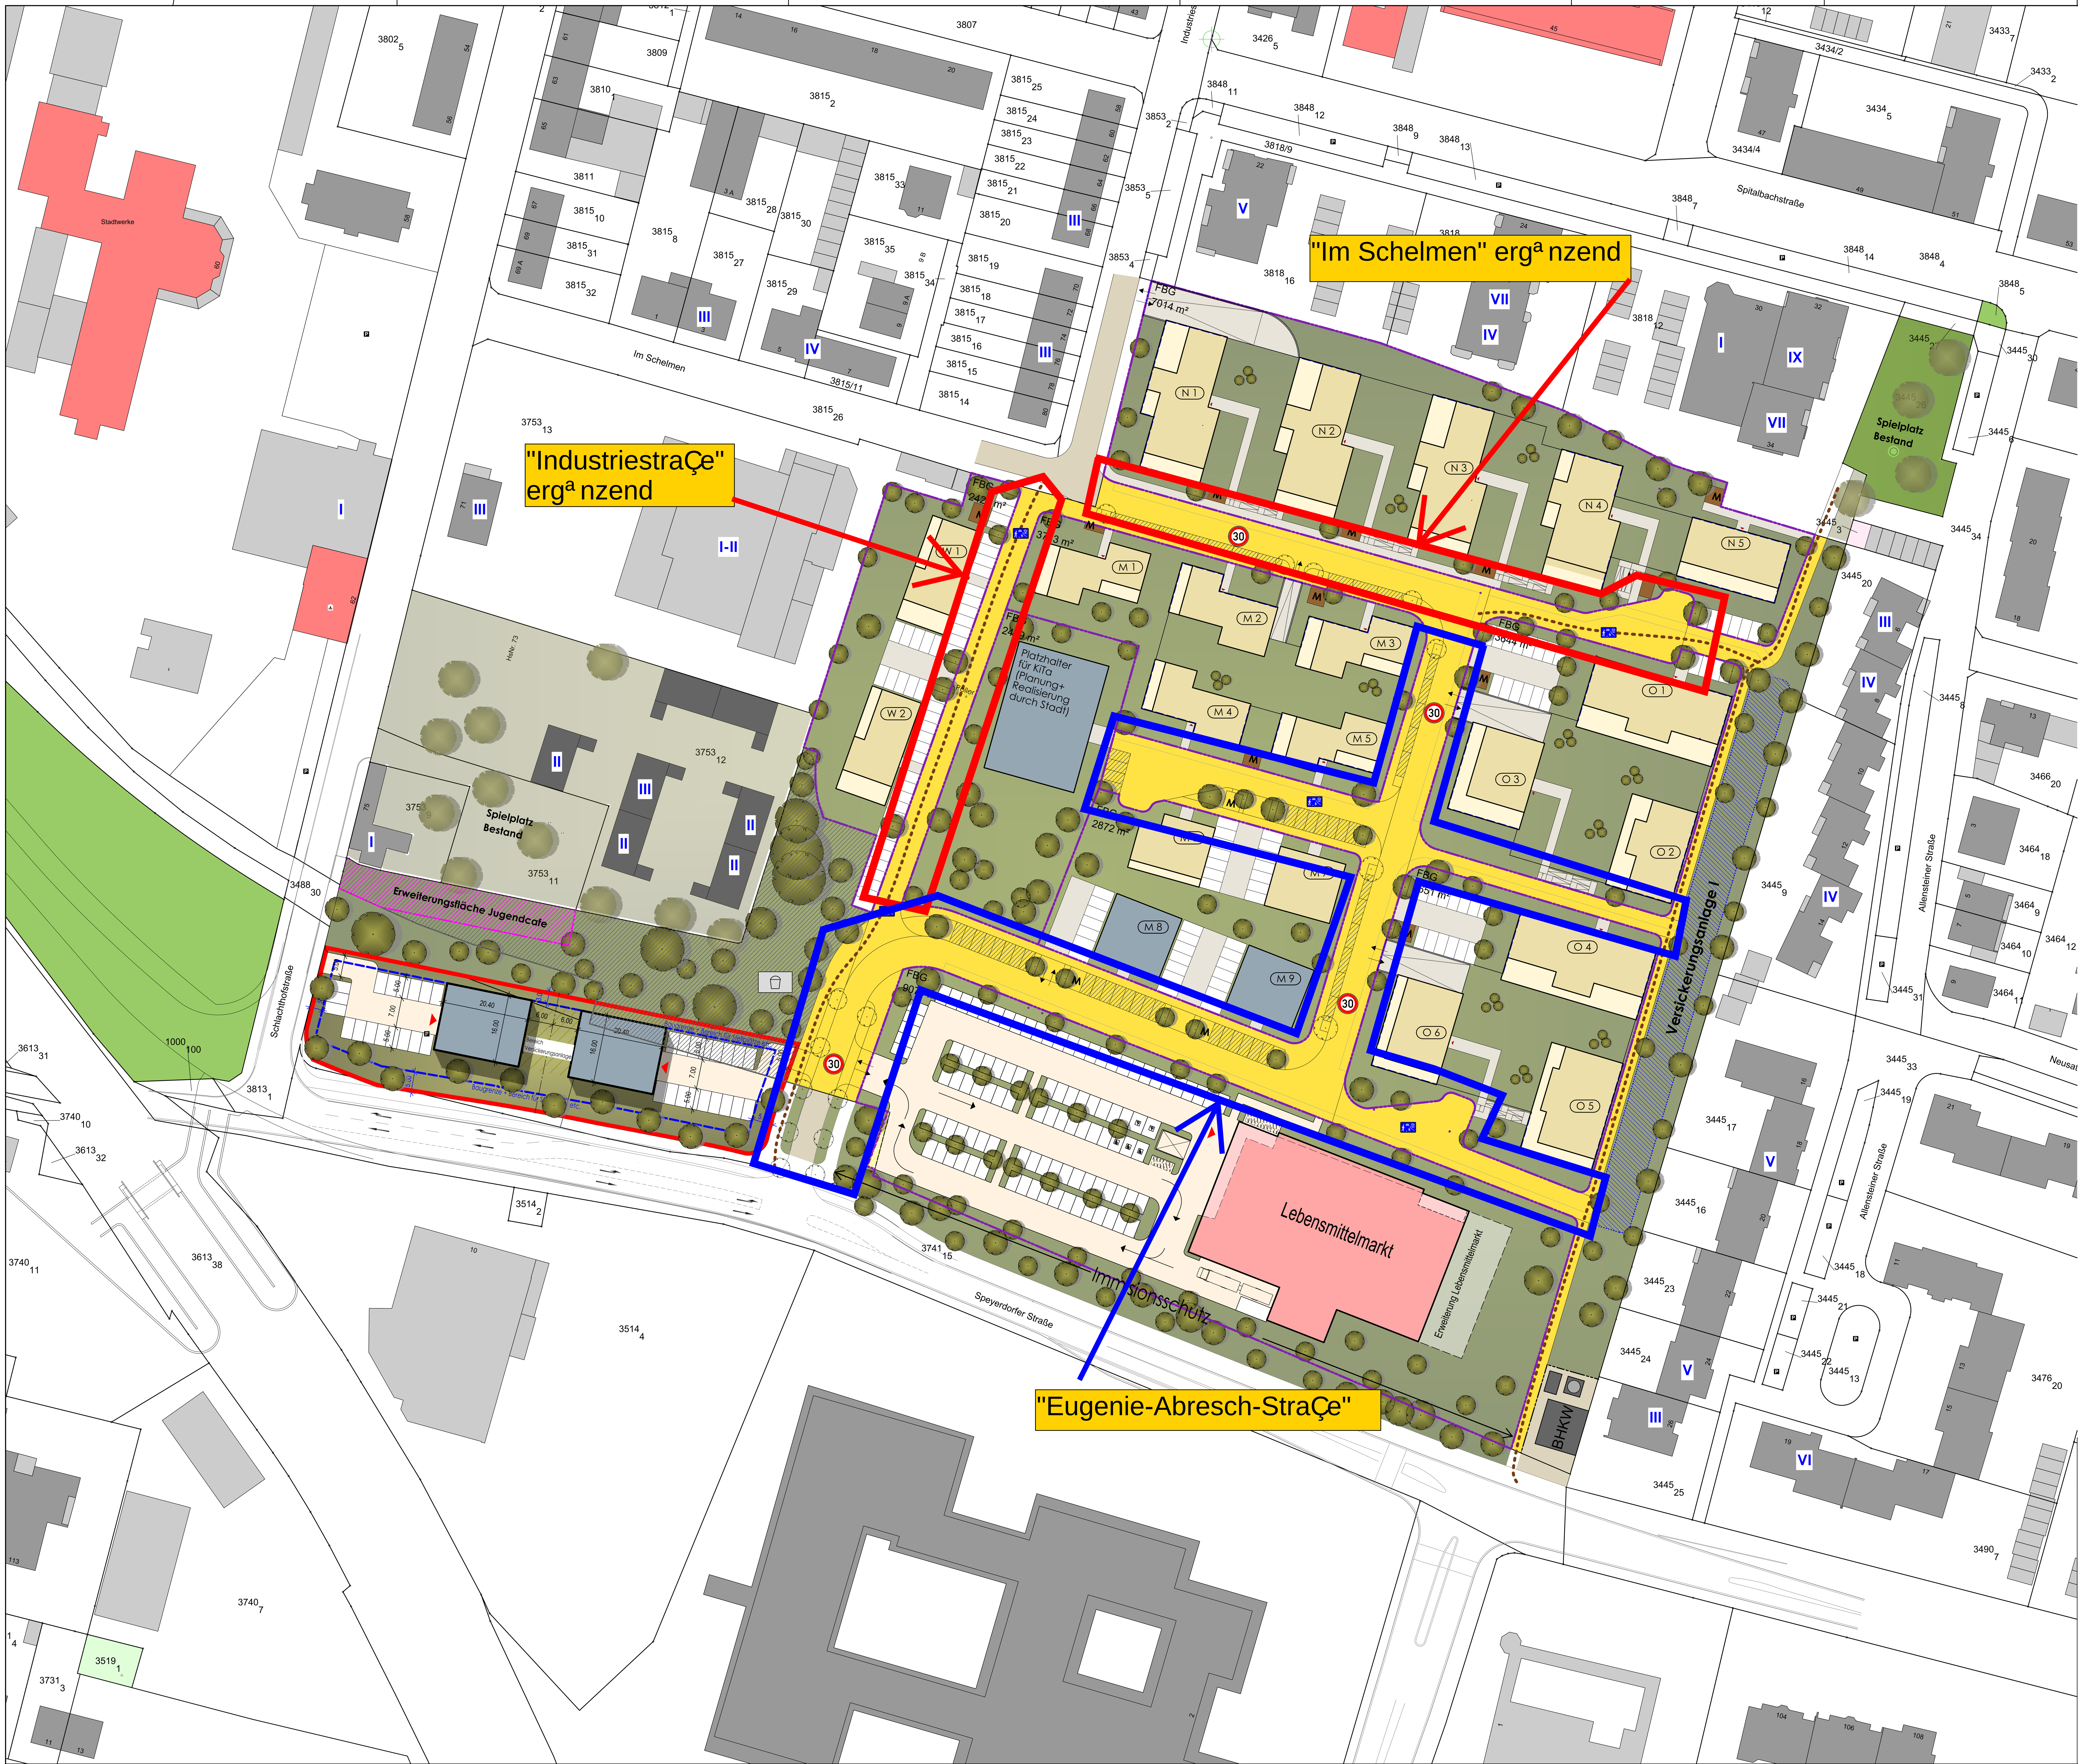


Legende:

| | |
|---|---|
| | öffentliche Erschließungsfläche |
| | private Erschließung |
| | öffentliche Stzellplätze |
| | Regenversickerungsflächen |
| | Erweiterungsfläche Jugendcafé |
| | Zuerwerb städtisches Grundstück |
| | Zukünftig städtisches Grundstück |
| | Baufeld Stadt Neustadt an der Weinstraße |
| | Grenze Wohngebiet |
| | Grundstücksgrenzen |
| | Gehwege |
| | Tiefgarage inkl. Parkplätze |
| | Zugang Gebäude |
| | Zufahrt / Ausfahrt |
| | Spielplatz |

Nutzung:

| | |
|---|---|
| | Wohnen |
| | Mischnutzung |
| | Gewerbe |
| | Sondernutzung Einzelhandel |

VORABZUG


Feldmann Architekten GmbH
Kerkrader Strasse 3-5, 35394 Gießen
Tel:0641-93133 0, Fax:0641-93133 33
Mail:info@feldmann-architekten.de
Internet:www.feldmann-architekten.de


FELDMANN architekten

| | | | |
|---|---|---|---|
| Bauvorhaben: | Entwicklung des ehemaligen "SULO-Geländes"<br>Neustadt a.d. Weinstraße | | |
| Bauherr: | Speyerbach Carré II GbR<br>Goethestraße 8<br>35423 Lich | | |
| Bauteil: | Freiflächenplan | | Maßstab: 1 : 500 |
| Projektnr.: 16016 | Datum: 01.02.2018 | gez.: JW | |
| Blatt- Nr.: E8a | Bauherr: | Architekt: | |